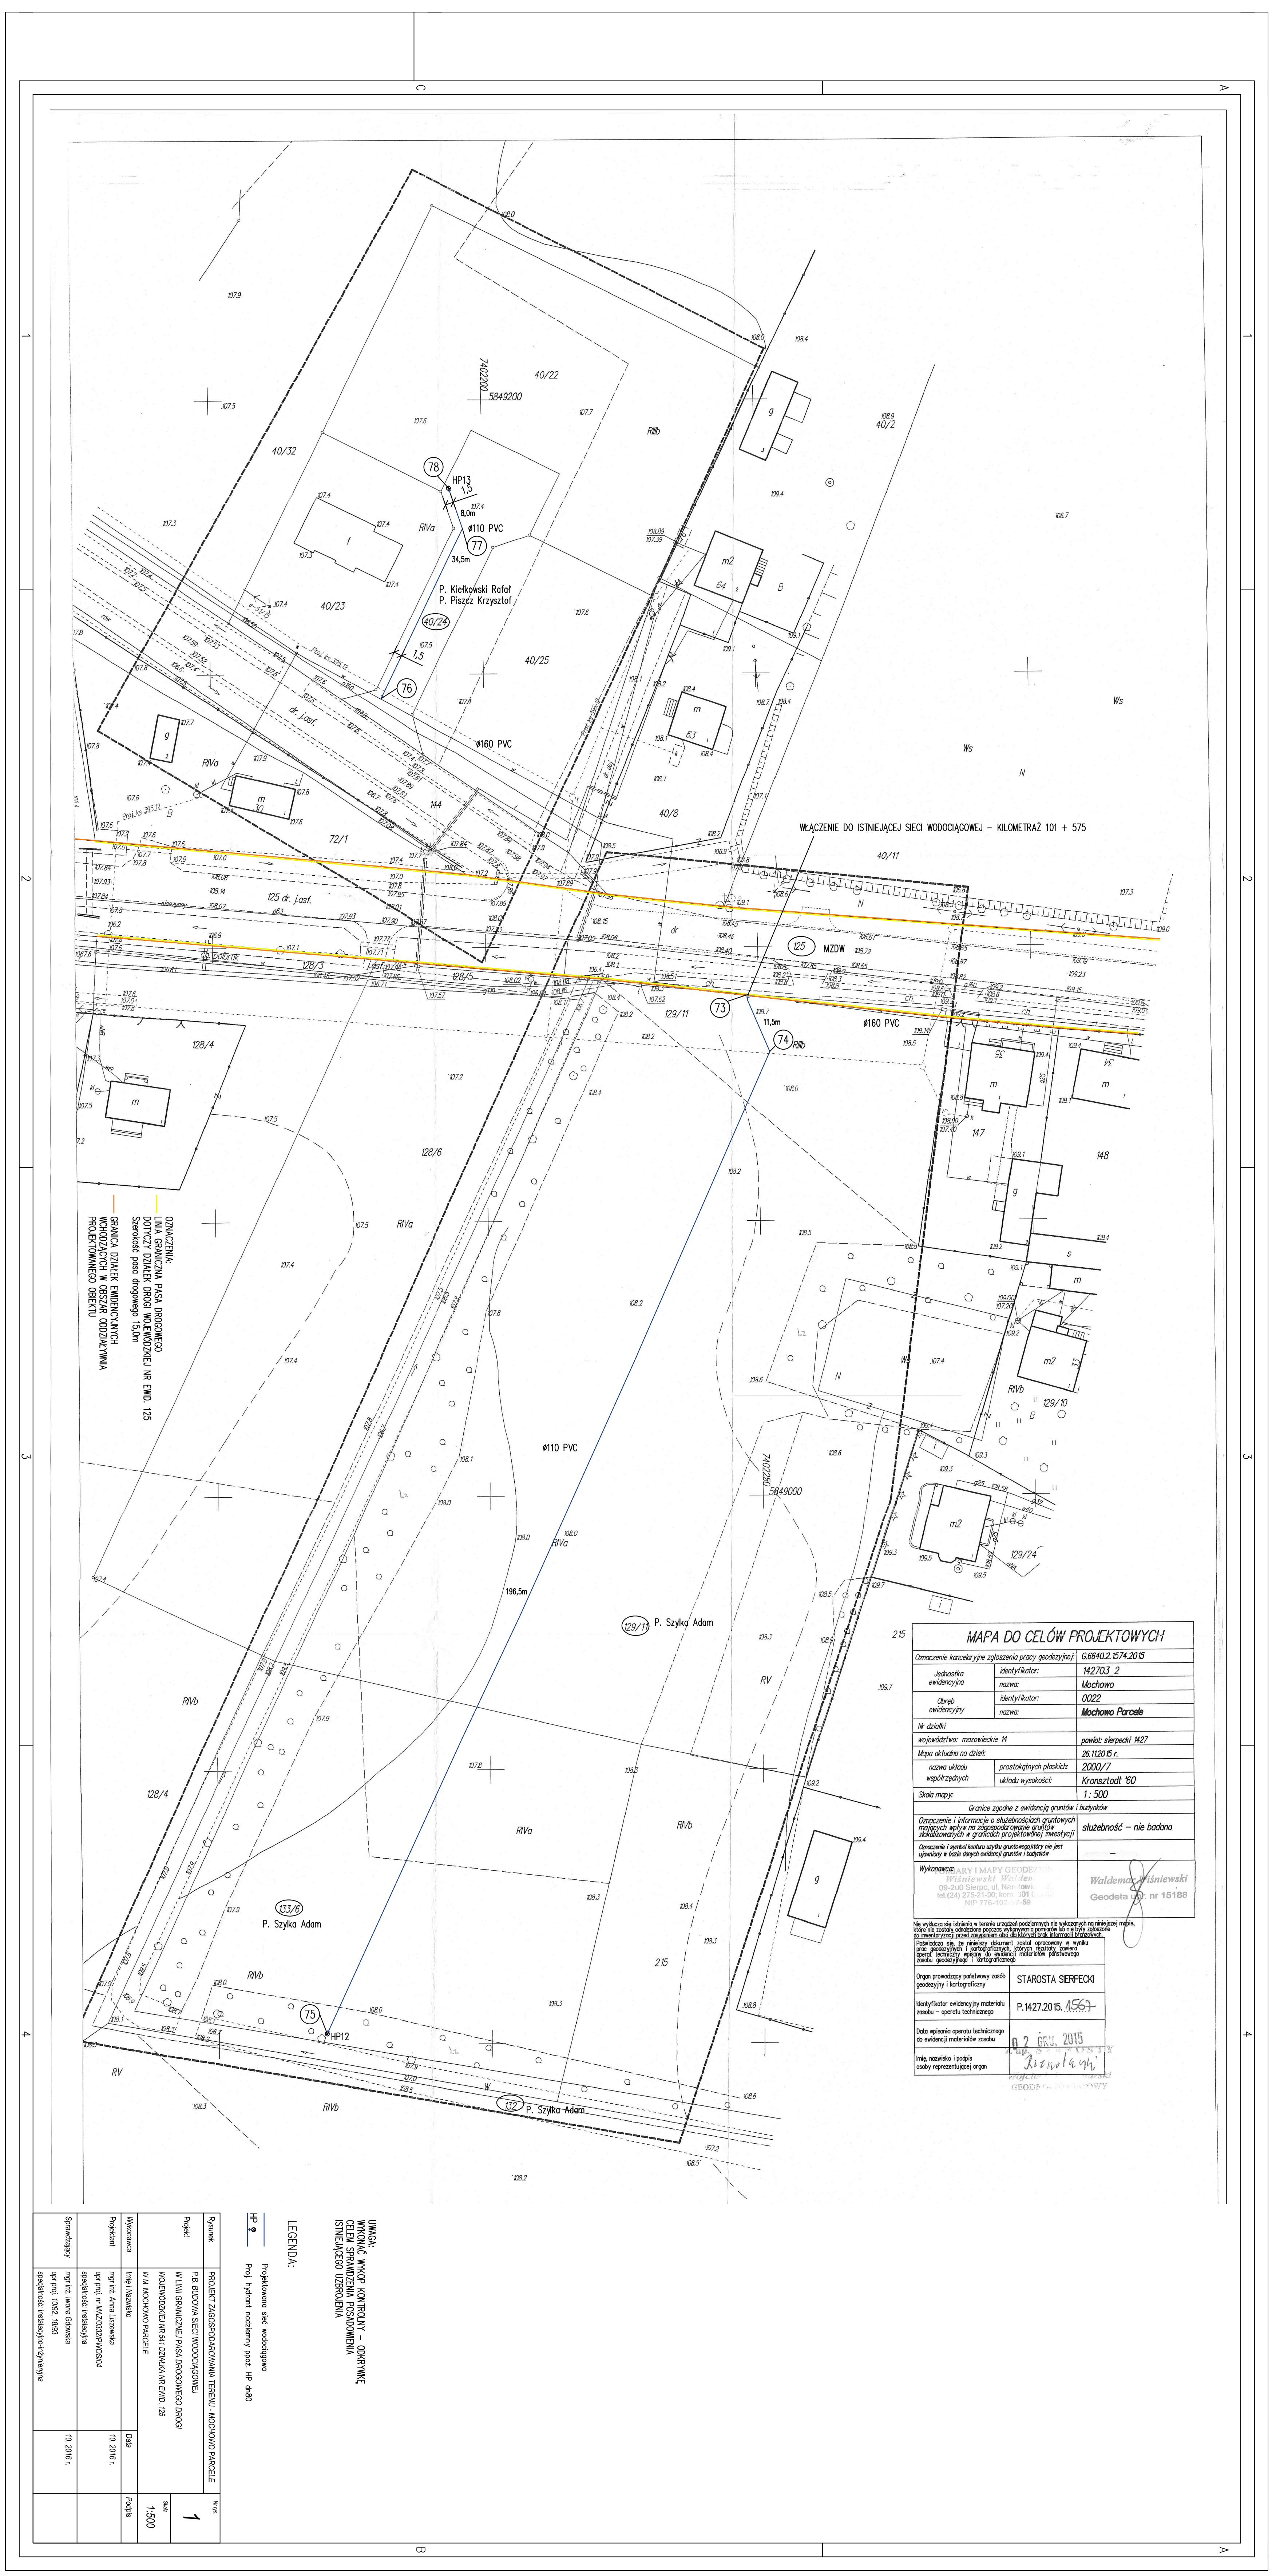
WŁĄCZENIE DO ISTNIEJĄCEJ SIECI WODOCIĄGOWEJ – KILOMETRAŻ 101 + 575
MAPA DO CELÓW PROJEKTOWYCH