


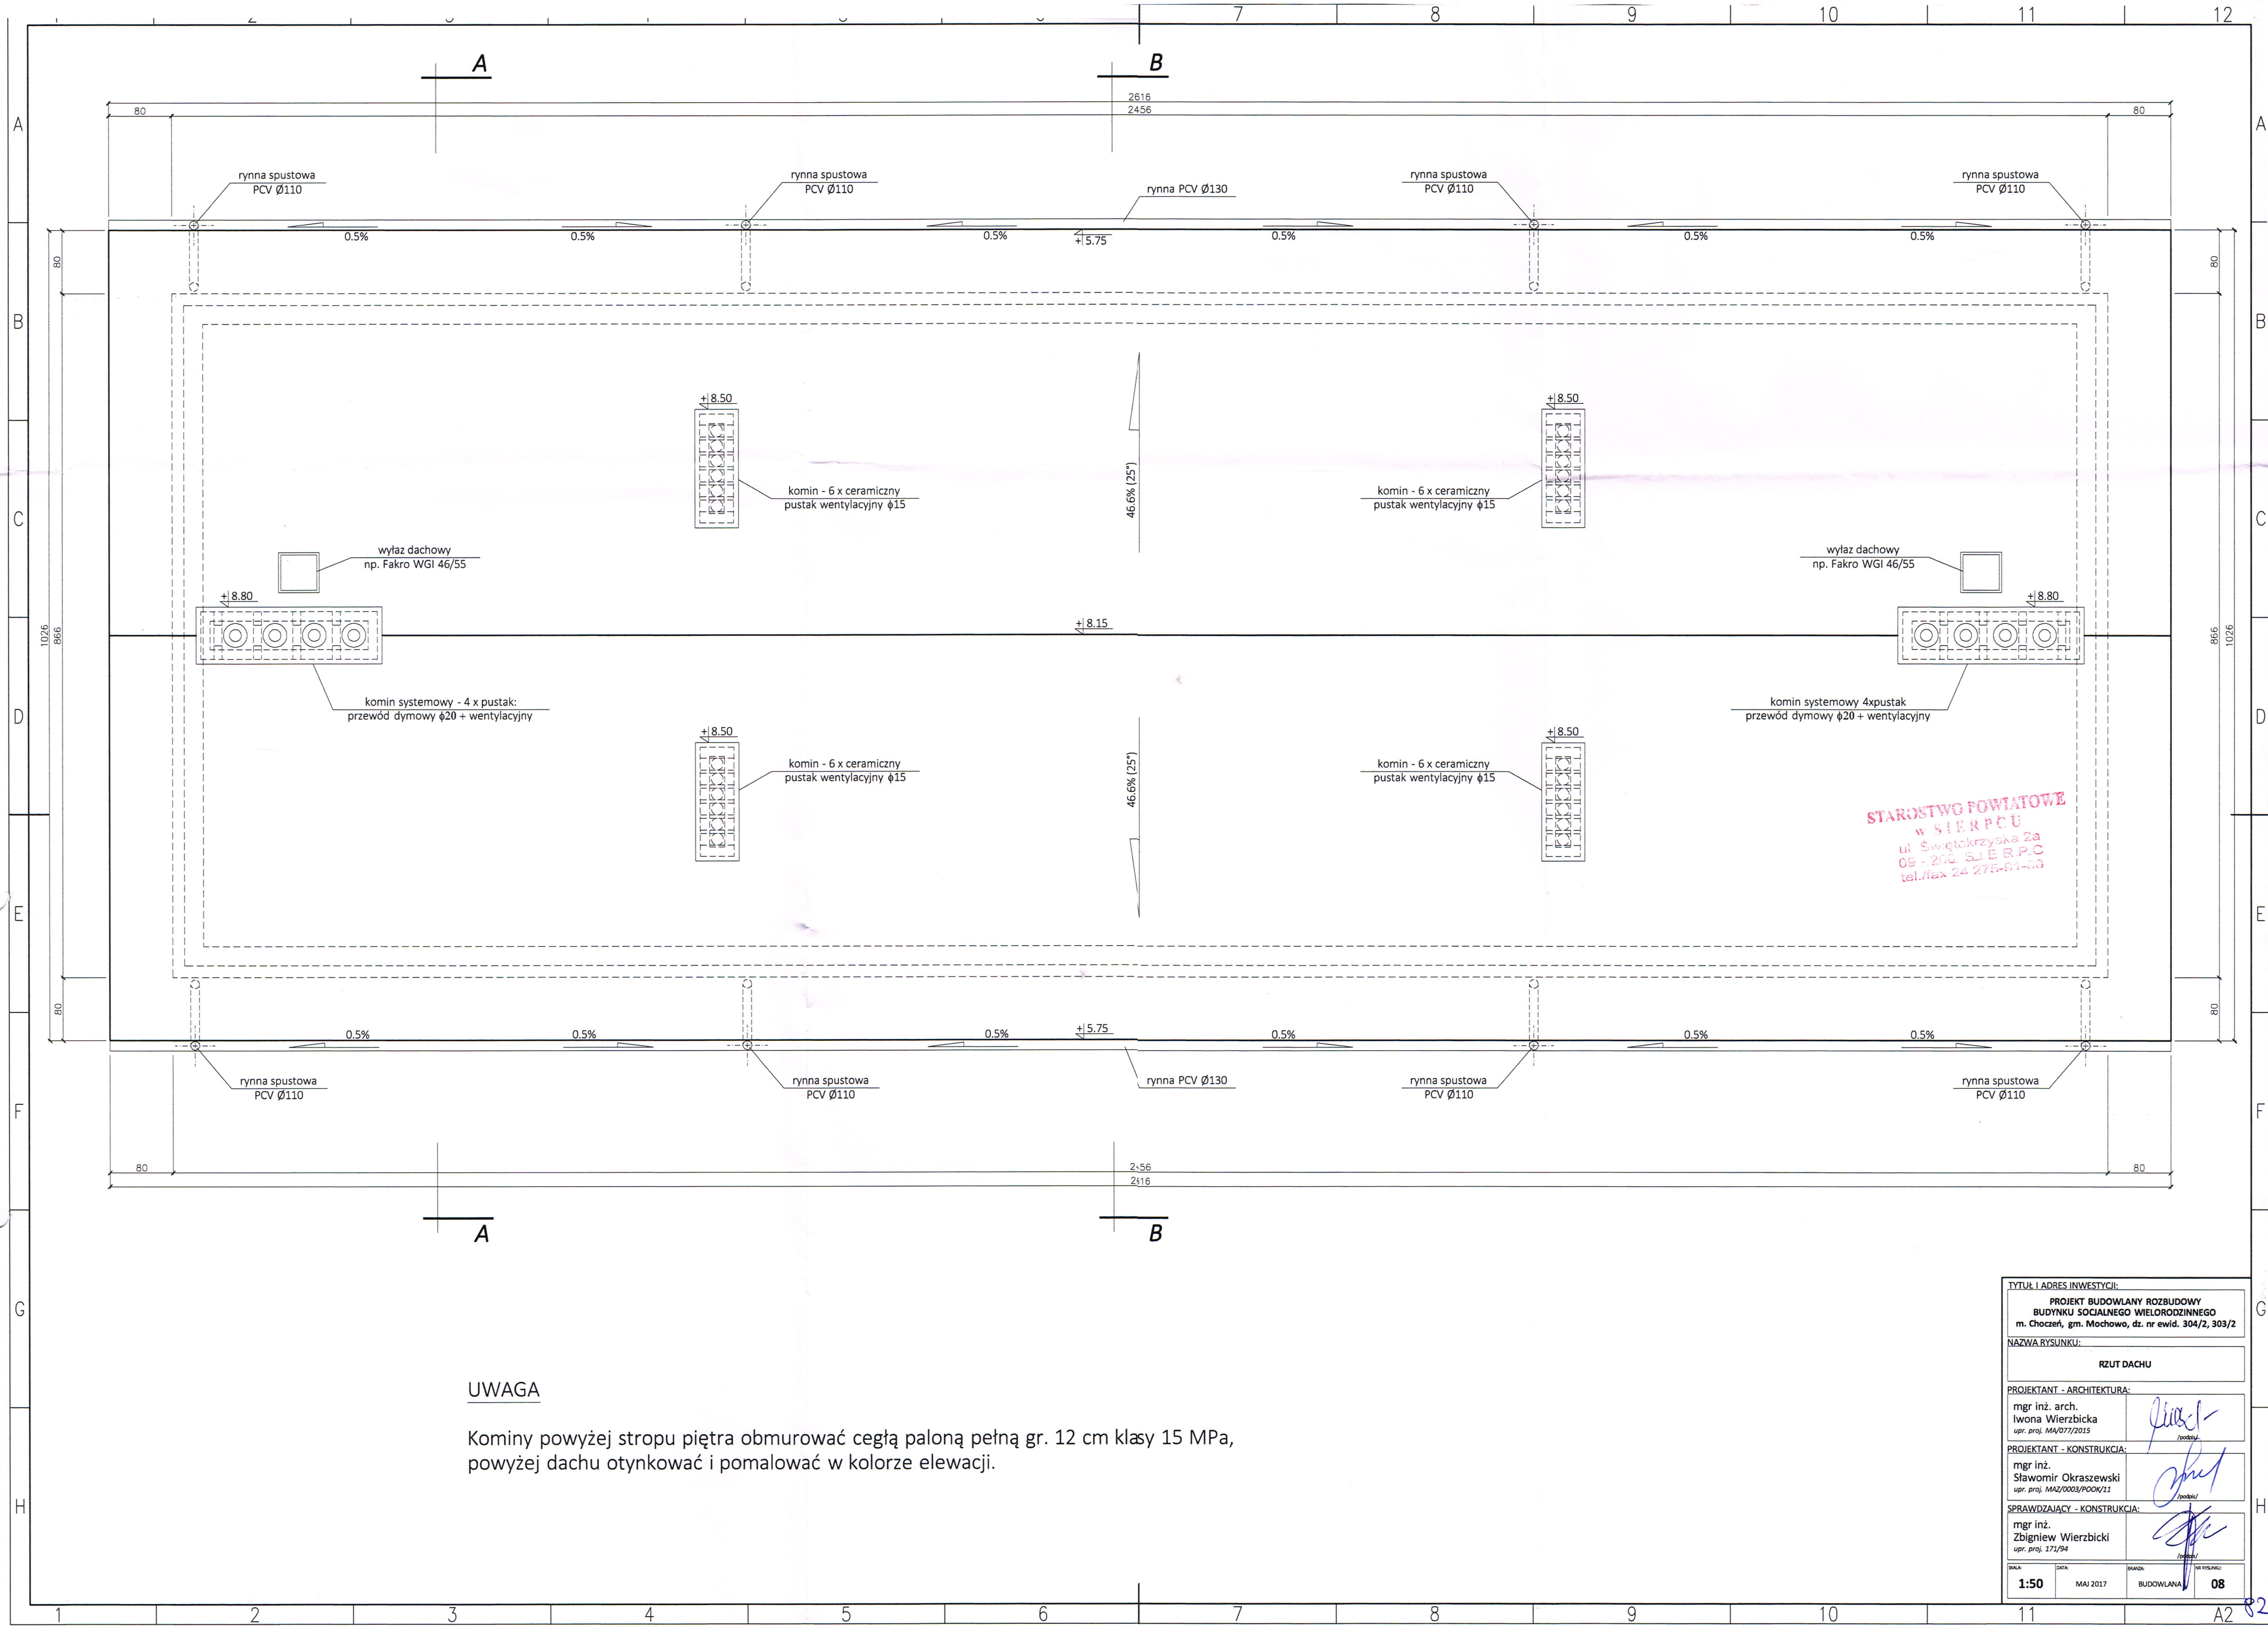

UWAGA

Kominy powyżej stropu piętra obmurować cegłą paloną pełną gr. 12 cm klasy 15 MPa, powyżej dachu otynkować i pomalować w kolorze elewacji.

TYTUŁ I ADRES INWESTYCJI:			
PROJEKT BUDOWLANY ROZBUDOWY BUDYNKU SOCJALNEGO WIELORODZINNEGO m. Choczeń, gm. Mochowo, dz. nr ewid. 304/2, 303/2			
NAZWA RYSUNKU:			
RZUT DACHU			
PROJEKTANT - ARCHITEKTURA:			
mgr inż. arch. Iwona Wierzbicka upr. proj. MA/077/2015			
PROJEKTANT - KONSTRUKCJA:			
mgr inż. Sławomir Okraszewski upr. proj. MA2/0003/POOK/11			
SPRAWDZAJĄCY - KONSTRUKCJA:			
mgr inż. Zbigniew Wierzbicki upr. proj. 171/94			
SKALA:	DATA:	STAN:	WYKONANO:
1:50	MAJ 2017	BUDOWLANA	08