


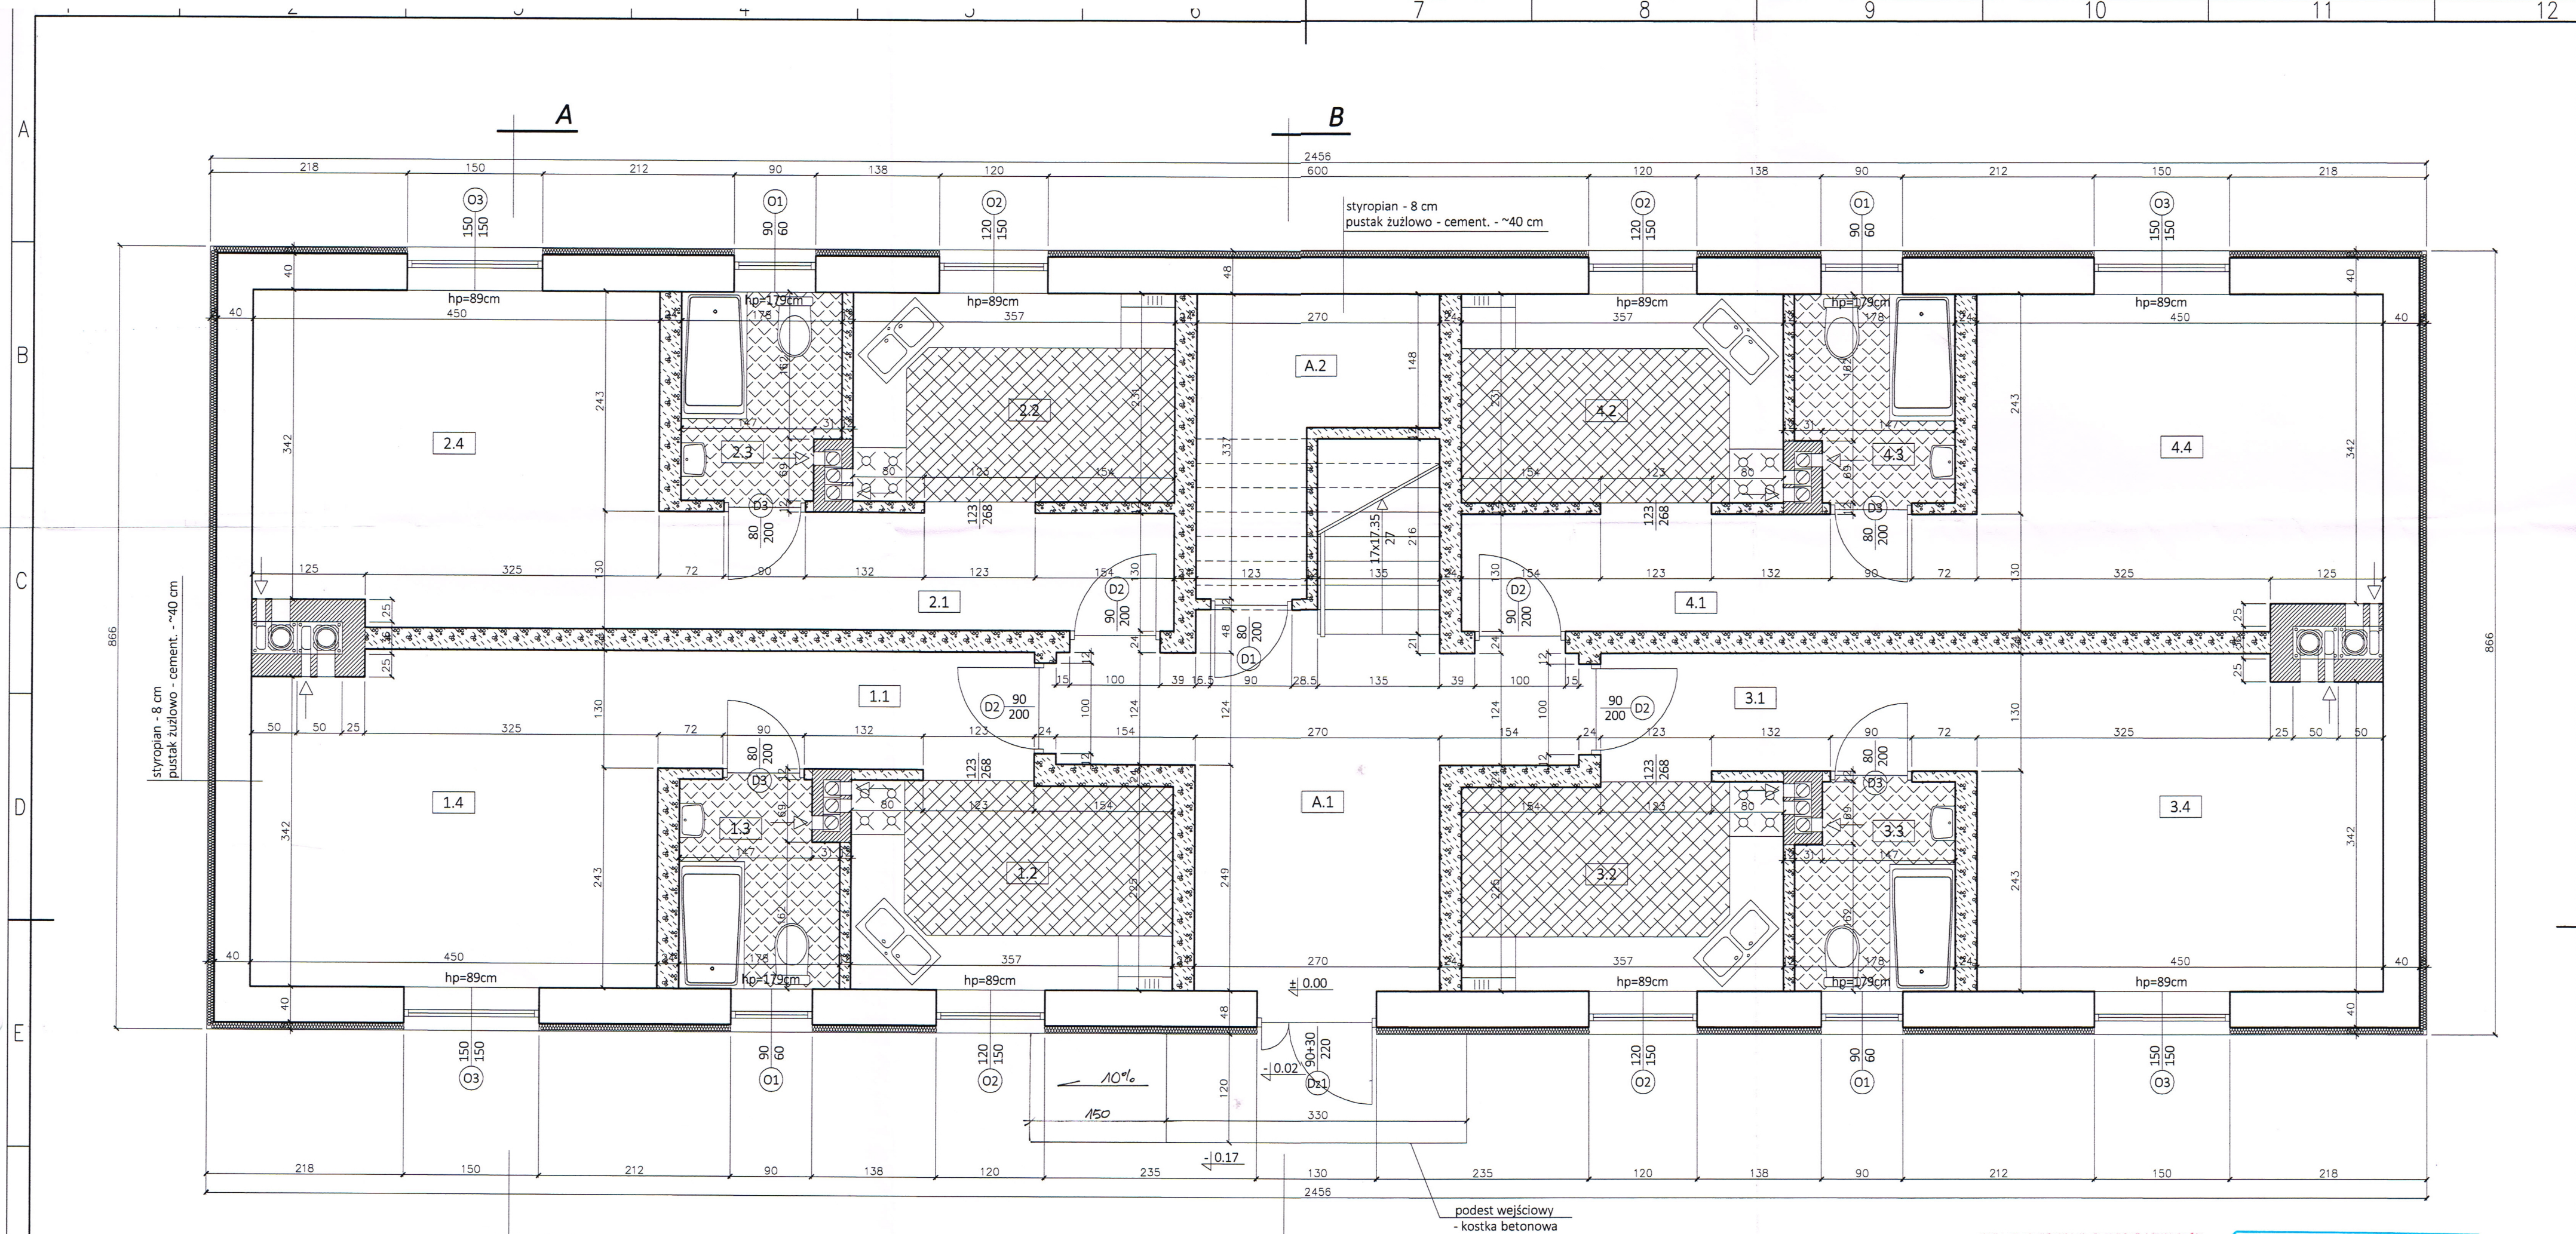

WYKAZ POMIESZCZEŃ

NR POM.	NAZWA POMIESZCZENIA	POWIERZCHNIA [m²]	NR POM.	NAZWA POMIESZCZENIA	POWIERZCHNIA [m²]
A.1	Korytarz z kl. schod.	17.74	A.2	Pom. gospodarcze	6.32
LOKAL NR 1			LOKAL NR 3		
1.1	Korytarz	5.42	3.1	Korytarz	5.42
1.2	Kuchnia	8.15	3.2	Kuchnia	8.15
1.3	Łazienka	3.90	3.3	Łazienka	3.90
1.4	Pokój dzienny	16.40	3.4	Pokój dzienny	16.40
RAZEM LOKAL NR 1		33.87	RAZEM LOKAL NR 3		33.87
LOKAL NR 2			LOKAL NR 4		
2.1	Korytarz	7.42	4.1	Korytarz	7.42
2.2	Kuchnia	8.25	4.2	Kuchnia	8.25
2.3	Łazienka	3.90	4.3	Łazienka	3.90
2.4	Pokój dzienny	16.40	4.4	Pokój dzienny	16.40
RAZEM LOKAL NR 2		35.97	RAZEM LOKAL NR 4		35.97
PARTER RAZEM - 163,74 m²					

STAROSTWO POWIATOWE
WIELKIE POLSKIE
ul. Świerkocińska 2a
03-201 SULEJÓW
tel./fax 24 270-81-00

RZECZPOZNAWCA DO SPRAW ZABEZPIECZEŃ
PRZECIWPÓŻAROWYCH
mgr inż. Henryk Baranowski
Kutno 25.05.2017
Zgodność projektu z wymaganiami
ochrony przeciwpożarowej
bez uwag

ZAŁĄCZNIK DO DECYZJI
Nr 191/2017
z dnia 07.06.2017
(podpis)

Z up. STAROSTY
Krzysztof Szwed
NACZELNIK

TYTUŁ I ADRES INWESTYCJI:			
PROJEKT BUDOWLANY ROZBUDOWY BUDYNKU SPOŁECZNEGO WIELORODZINNEGO m. Choczeń, gm. Mochowo, dz. nr ewid. 304/2, 303/2			
NAZWA RYSUNKU:			
RZUT PARTERU - STAN PROJEKTOWANY			
PROJEKTANT - ARCHITEKTURA:			
mgr inż. arch. Iwona Wierzbicka upr. proj. MAZ/077/2015			
PROJEKTANT - KONSTRUKCJA:			
mgr inż. Sławomir Okraszewski upr. proj. MAZ/0003/POOK/11			
SPRAWDZAJĄCY - KONSTRUKCJA:			
mgr inż. Zbigniew Wierzbicki upr. proj. 171/94			
SKALA:	DATA:	BRANŻA:	NR RYSUNKU:
1:50	MAJ 2017	BUDOWLANA	06