


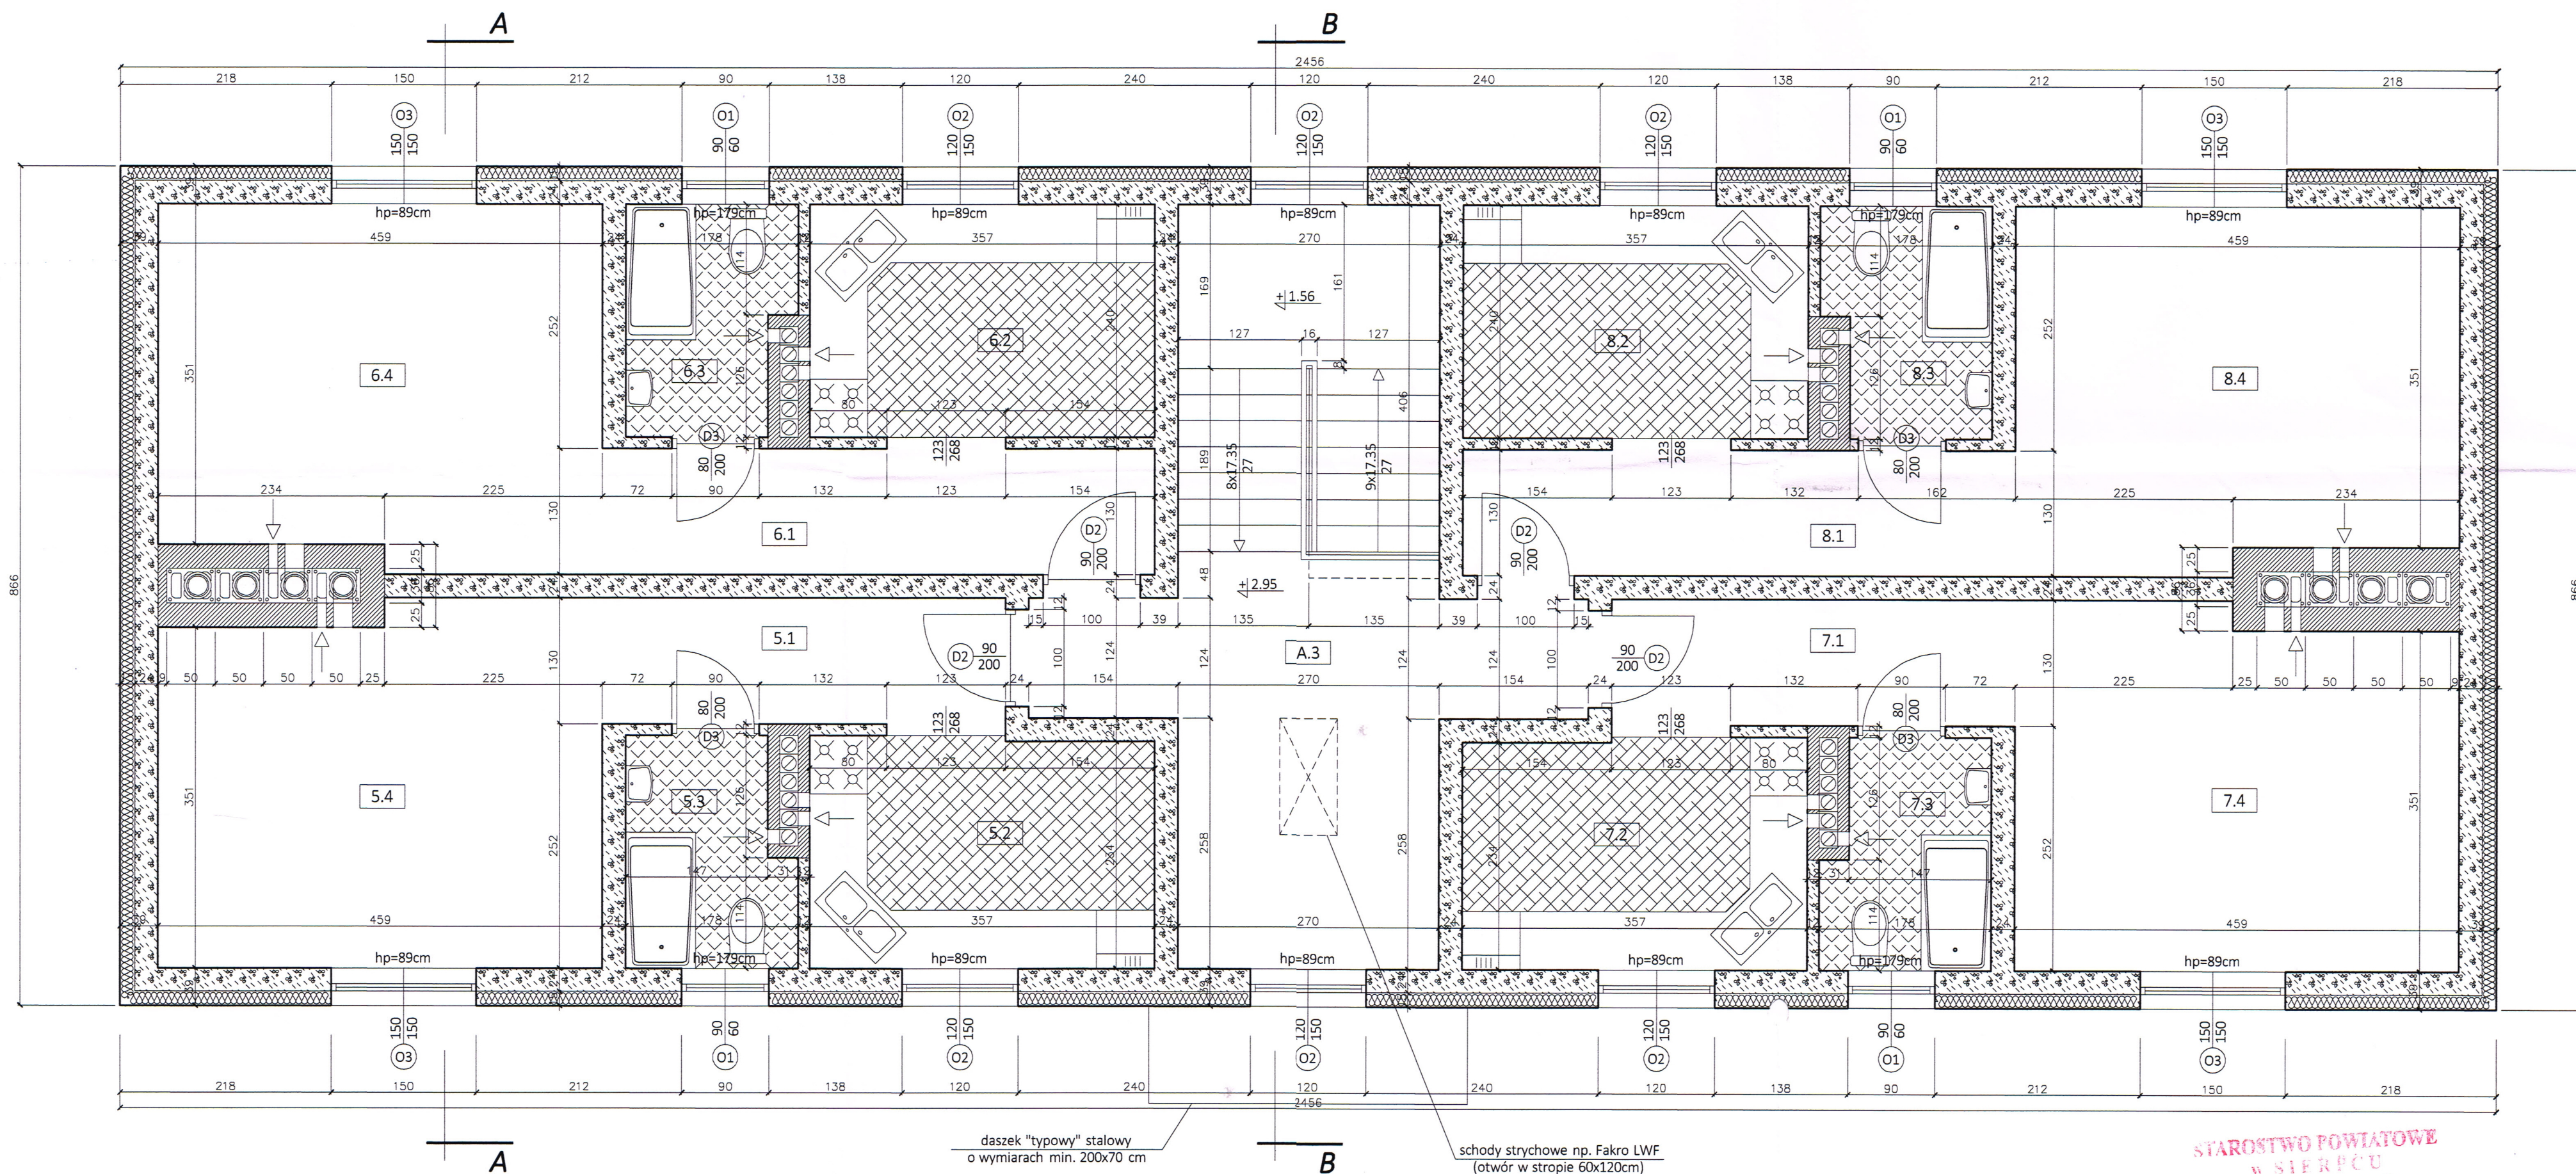

WYKAZ POMIESZCZEŃ

NR POM.	NAZWA POMIESZCZENIA	POWIERZCHNIA [m ²]	NR POM.	NAZWA POMIESZCZENIA	POWIERZCHNIA [m ²]
A.3	Korytarz z kl. schod.	20.26			
LOKAL NR 5			LOKAL NR 7		
5.1	Korytarz	5.42	7.1	Korytarz	5.42
5.2	Kuchnia	8.48	7.2	Kuchnia	8.48
5.3	łazienka	3.88	7.3	łazienka	3.88
5.4	Pokój dzienny	16.81	7.4	Pokój dzienny	16.81
RAZEM LOKAL NR 5		34.59	RAZEM LOKAL NR 7		34.59
LOKAL NR 6			LOKAL NR 8		
6.1	Korytarz	7.42	8.1	Korytarz	7.42
6.2	Kuchnia	8.57	8.2	Kuchnia	8.57
6.3	łazienka	3.88	8.3	łazienka	3.88
6.4	Pokój dzienny	16.81	8.4	Pokój dzienny	16.81
RAZEM LOKAL NR 6		36.68	RAZEM LOKAL NR 8		36.68
PIĘTRO RAZEM - 162,80 m ²					

STAROSTWO POWIATOWE
W SIERPCU
ul. Świętokrzyska 2a
09-200, S.J.E & P.O.
tel./fax 24 275-91-00

Tytuł i adres inwestycji:		
PROJEKT BUDOWLANY ROZBUDOWY BUDYNKU SPOŁECZNEGO WIEŁORODZINNEGO m. Choczeń, gm. Mochowo, dz. nr ewid. 304/2, 303/2		
Nazwa rysunku:		
RZUT PIĘTRA		
Projektant - Architektura:		
mgr inż. arch. Iwona Wierzbicka upr. proj. MA/077/2015		
Projektant - Konstrukcja:		
mgr inż. Sławomir Okraszewski upr. proj. MAZ/0003/POOK/11		
Sprawdzający - Konstrukcja:		
mgr inż. Zbigniew Wierzbicki upr. proj. 171/94		
Skala:	Data:	Strona:
1:50	MAJ 2017	BUDOWLANA 07