
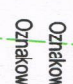


LEGENDA:
 Oznakowanie istniejące
 Oznakowanie projektowane

MIASTO I ADRES		PRZEBUDOWA DROGI GMINNEJ NR 370219W RELACJI
OBJEKTU		DOBRZECENIE MAŁE - DOBRZECENIE DUŻE
BUDOWLANEGO:		GMINA MOCHOŃNO POMIAT SIERPECKI
INWESTOR:		GMINA MOCHOŃNO
OPRACOWAŁ:		UL. SIERPECKA 2 09-214 MOCHOŃNO
77716 RYS:		mgr inż. Krzysztof Kłusowski 10.10.2017
Faza:		OPRACOWANIE TECHNICZNE
BRANża:		INŻYNIERIA RUCHU
Skala: 1:500		NR RYS: 1.1
DATA: SIERPIEŃ 2017		

STARIKINO POWIATOWE
 ul. SIERPECKA 2
 09-214 MOCHOŃNO


A-7 proj.
 150 m
 T-1 od skrzyżowania



A-6b proj.
150 m
od skrzyżowania

STAROSTWO POWIATOWE
w SIERPCU
ul. Świętokrzyska 2a
09-200 SIERP
09-200 SIERP
19.10.2017

ARKUSZ

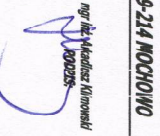SKALA: 1:300	DATA: SIERPIEŃ 2017	NR RYS.: 1.2



STAROSTWO POWIATOWE
w SIERPCU
ul. Świętokrzyska 2a
09-200 SIERPC
13.10.2017

B-33 proj.
50 m
od skrzyżowania



Zmiana szerokości drogi
z 4,0m na 3,5m

km 0+500,00



A-12a

A-7 proj.




km 0+400,00



B-33 proj.
50 m
od skrzyżowania

od skrzyżowania

droga gminna nawierzchnia bitumiczna

BRANŻA:	INŻYNIERIA RUCHU	
SKALA: 1:300	DATA: SIERPIEŃ 2017	NR RYS.: 1.3

A-2 proj.
150 m od zakrętu

A-6c proj.
150 m od skrzyżowania

B-33 proj.
120 m od zakrętu

B-33 proj.
50 m od zakrętu

B-33 proj.
50 m od zakrętu

km 0+700,00

km 0+733,27

km 0+748,75


km 0+767,84



75/1

75/2

STAROSTWO POWIATOWE
w SIERPCU
ul. Świećkowska 2a
09-200 SIERPÓC
15.10.2007

BRANŻA:	INŻYNIERIA RUCHU	
SKALA: 1:300	DATA: SIERPIEŃ 2017	NR RYS.: 1.4



B-33 proj.
120 m od zakrętu



A-1 proj.
150 m od zakrętu



B-33 proj.
120 m od zakrętu




A-1 proj.
150 m od zakrętu

13.10.2017
STAROSTWO POWIATOWE
w STALCU
ul. Świetokrzyska 2A
09-200 SIERPC



SKALA:	1:500	
DATA:	SIERPIEŃ 2017	
NR RYSU:		1.5

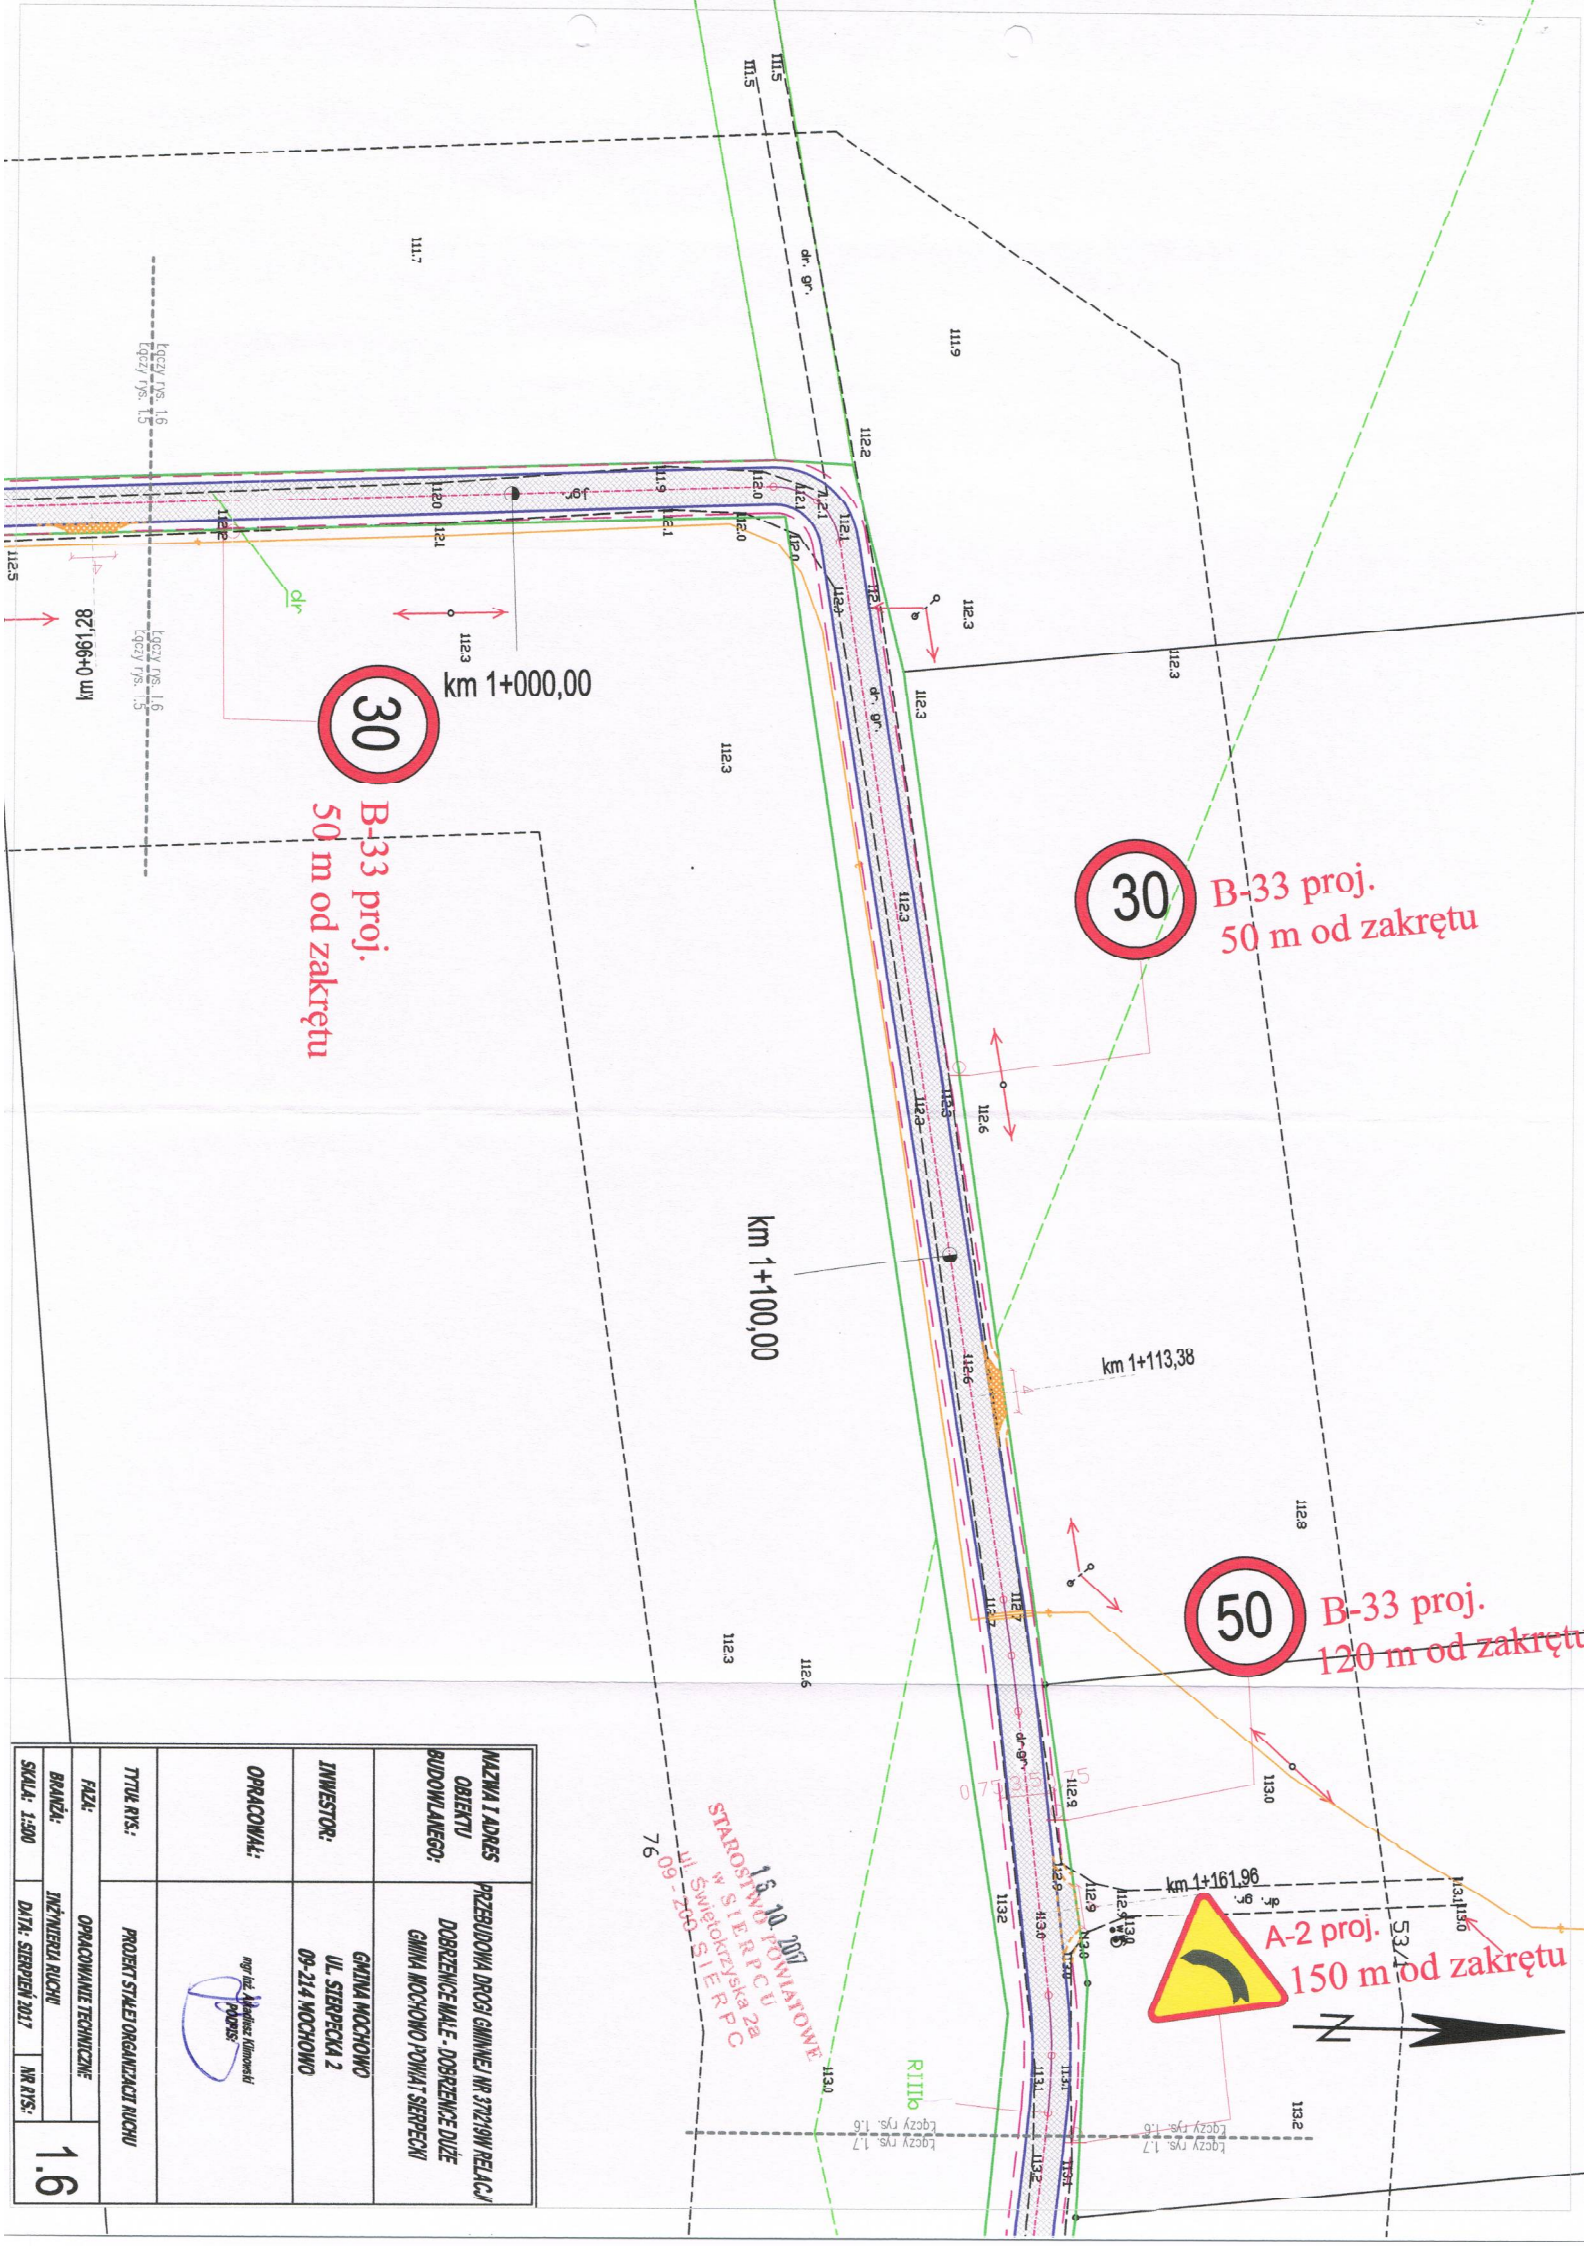


		1.6

SZ 2 2 2




15.10.2017
STAROSTWO POWIATOWE
w SIERPCU
ul. Świątokrzyska 2a
09-200 SIERPC



1.7



16.10.2017
STAROSTWO POWIATOWE
w S I E R P C U
ul. Świętokrzyska 2a
09 - 200 S I E R P C

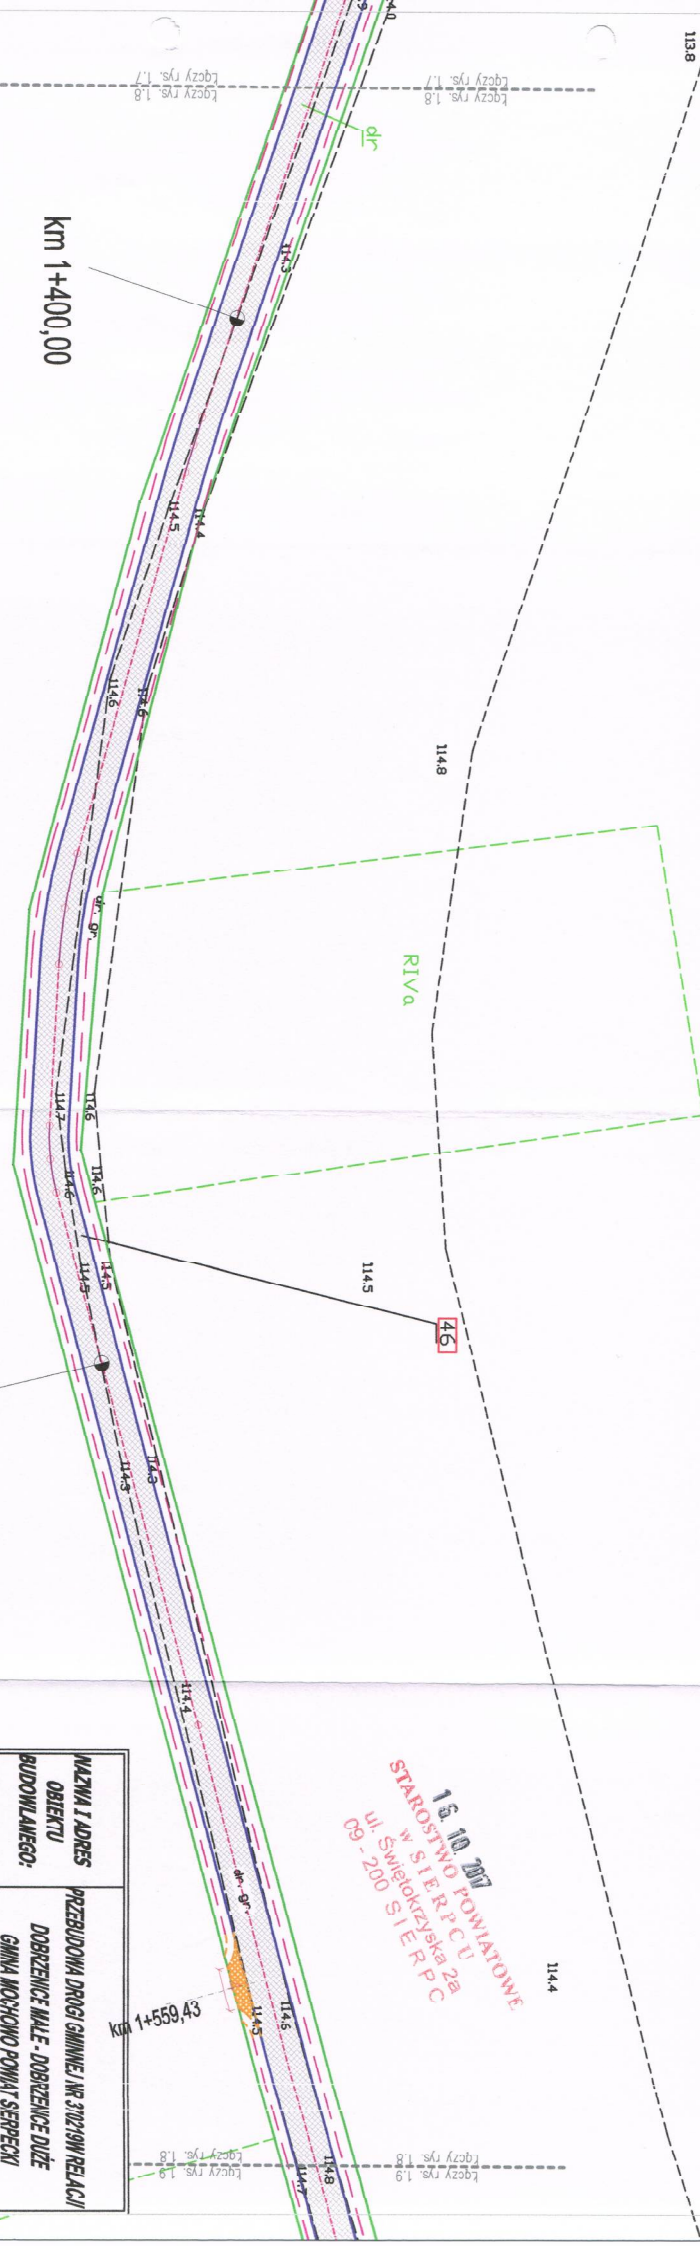


Faza:		OPRACOWANIE TECHNICZNE
Branża:		INŻYNIERIA RUCHU
Skala: 1:500		DATA: SIERPIEŃ 2017
		NR RYS.: 1.8

16.10.2017
 STAROSTWO POWIATOWE
 w SIERPCU
 ul. Świętokrzyska 2a
 09-200 SIERPĆ

150 m
 T-1 proj.
 150 m
 od skrzyżowania

D-1 proj.
 35m od skrzyż.
 T-6a proj.

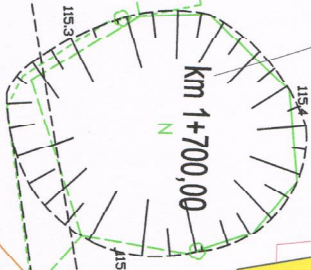

A-7 proj.
 T-6c proj.



D-1 proj.
 35m od skrzyż.
 T-6a proj.



LEGENDA:
 Oznakowanie istniejące
 Oznakowanie projektowane

MALWA I ADRES
 OBIEKTU




FAZA: OPRACOWANIE TECHNICZNE
 BRANŻA: INŻYNIERIA RUCHU
 SKALA: 1:500
 DATA: STYCZEŃ 2017
 NR RYS.: 1.9