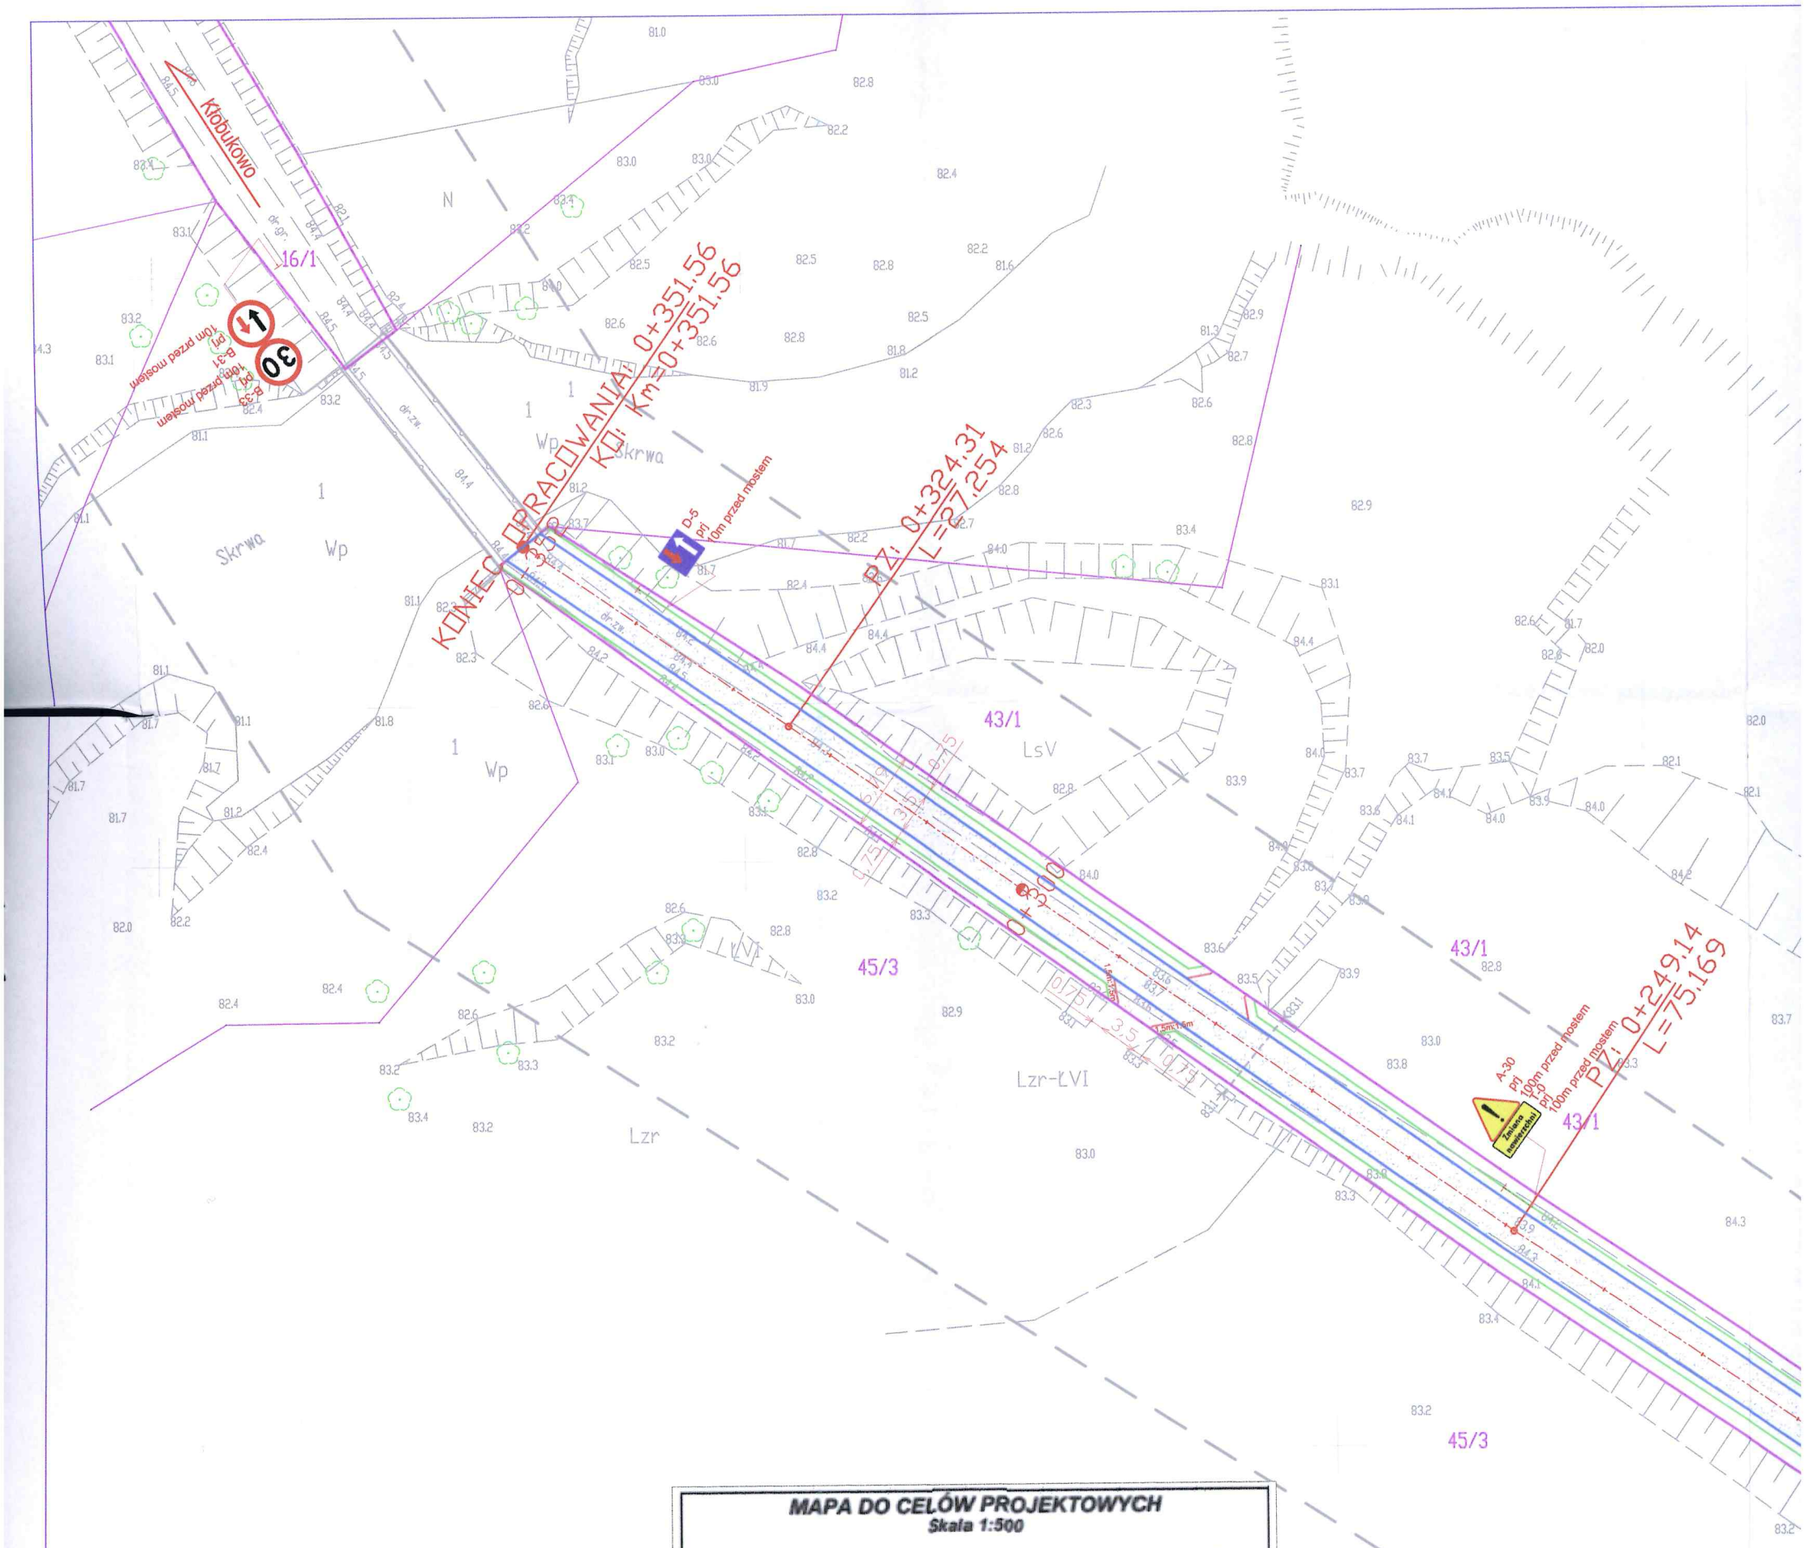

MAPA DO CELÓW PROJEKTOWYCH

Skala 1:500

Oznaczenie kancelaryjne zgłoszenia pracy geodezyjnej		G.6640.2.1863.2020
Jednostka ewidencyjna	Identyfikator	142703_2.
	nazwa	Mochowo
Obręb ewidencyjny	Identyfikator	142703_2.0004
	nazwa	Cieślin
Nr działki		16/1,16/2,16/3,116,1
województwo:		mazowieckie 14
Powiat:		sierpecki 1427
Mapa aktualna na dzień		13.01.2021r.
Nazwa układu współrzędnych	Prostokątnych płaskich	2000/7
	Układu wysokości	Kronsztadt '60
Sekcja mapy:		7.184.08.07.4.2 7.184.08.07.2.4 7.184.08.08.3.1
Kierownik prac geodezyjnych: Waldemar Wiśniewski- upraw.15188		
Obszar opracowania		----------

POMIARY I MAPY GEODEZYJNE
Wiśniewski Waldemar
09-200 Sierpc, ul. Narutowicza 53
kom. 601 056 021
NIP 776-102-97-59

Waldemar Wiśniewski
Geodeta upr. nr 15188

Nie wyklucza się istnienia w terenie urządzeń podziemnych nie wykazanych na niniejszej mapie, które nie zostały odnalezione podczas wykonywania pomiarów lub nie były zgłoszone do inwentaryzacji przed zasypaniem albo dla których brak informacji branżowych.

Poświadczam, że niniejszy dokument został opracowany w wyniku prac geodezyjnych i kartograficznych, których rezultaty zawiera operat techniczny pozytywnie zweryfikowany. Jednocześnie informuję, że jestem świadomy odpowiedzialności karnej za złożenie fałszywego oświadczenia.	
Identyfikator zgłoszenia prac geodezyjnych	-
Organ służby geodezyjnej, który otrzymał zgłoszenie	Starosta Sierpecki
Wykonawca prac geodezyjnych	Waldemar Wiśniewski
Nr oraz data sporządzenia dokumentu zawierającego wynik pozytywnej weryfikacji	G.6640.2.1863.2020 Z dn. 08.02.2021r
Imię i nazwisko oraz nr uprawnień zawodowych kierownika prac	Waldemar Wiśniewski Geodeta upr.nr.15188