


OBSZAR ZABUDOWANY

|  |   |                        |             |        |
|--|---|------------------------|-------------|--------|
| OBIEKT   | Budowa drogi gminnej nr 370226W<br>w miejsc. Cieślin, gm. Mochowo |                        |             |        |
| ZAMAWIAJĄCY  | Wójt Gminy Mochowo  |                        |             |        |
| NAZWA RYSUNKU<br>Plan sytuacyjny - stała organizacja ruchu |   |                        |             |        |
|  | NAZWISKO  | NR UPR.                | SPECJALNOŚĆ | PODPIS |
| OPRACOWAŁ  | Tomasz Dudkiewicz   | MAZ/0596/PWBD/18 drogi |             |        |
| PROJEKTOWAŁ  |   |                        |             |        |
| SPRAWDZIŁ  |   |                        |             |        |

LEGENDA

- granicze działek drogowych/linie graniczne pasa drogowego
- pozostałe granice działek
- krawędzie istniejące i nawierzchni bitumicznej
- projektowana droga
- projektowane pobocza
- projektowane zjazdy indywidualne
- znaki projektowane
- znaki istniejące

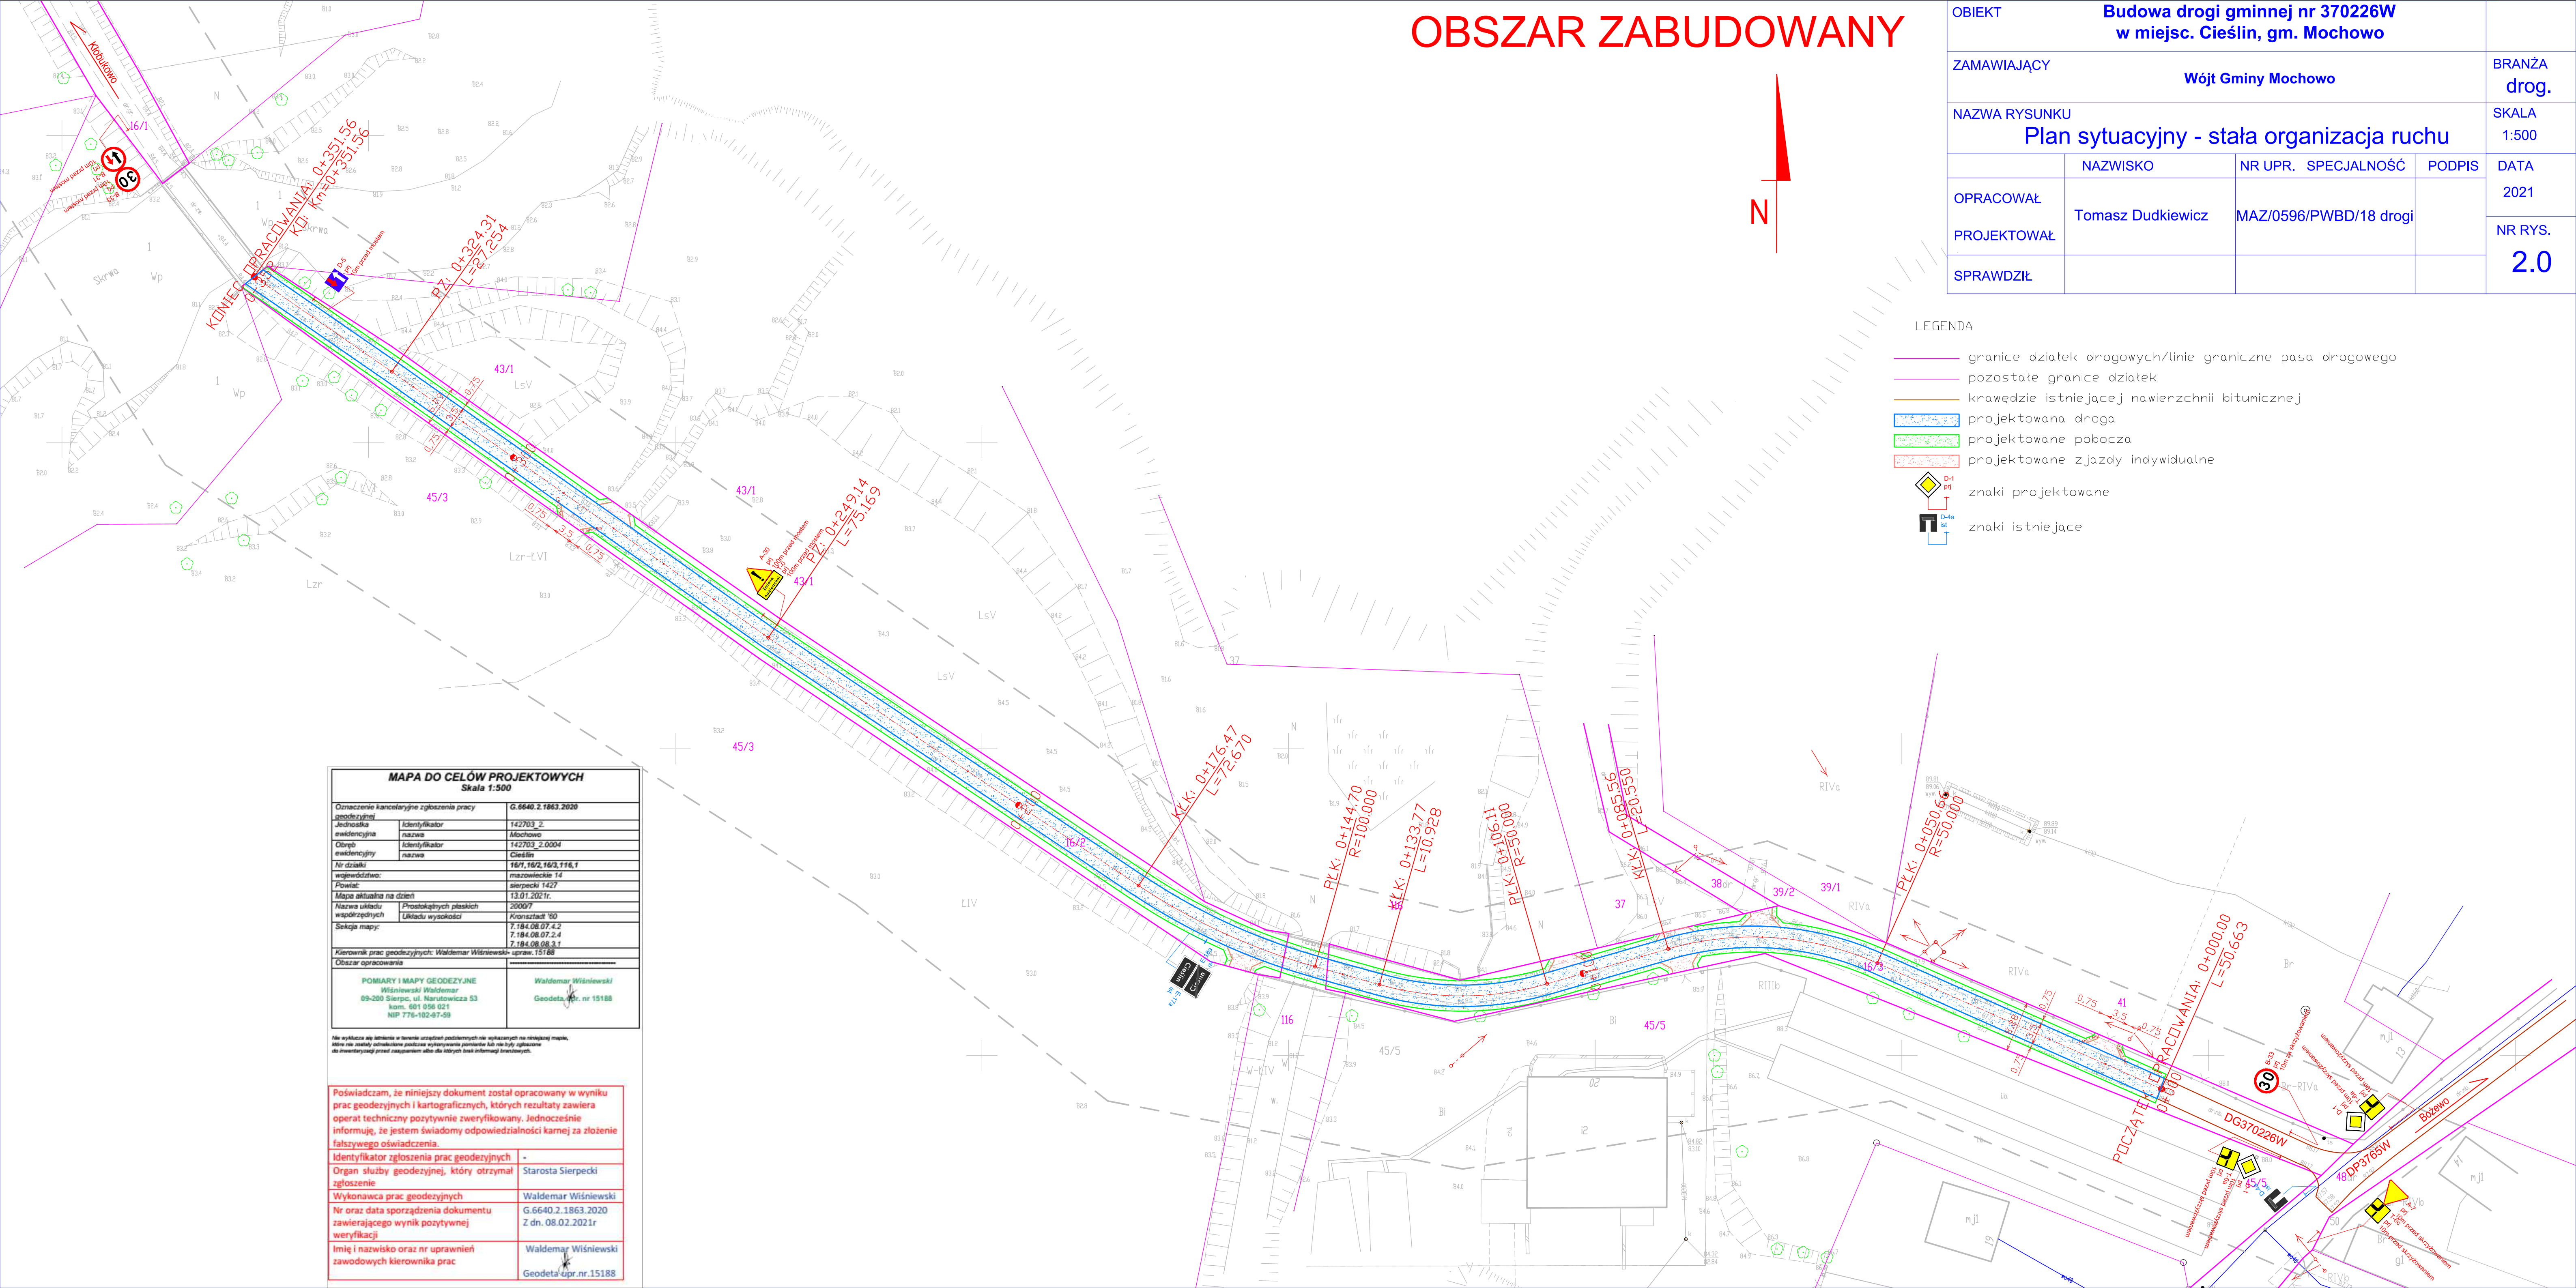

| MAPA DO CELÓW PROJEKTOWYCH<br>Skala 1:500  |   |
|--|---|
| Oznaczenie kancelaryjne zgłoszenia pracy geodezyjnej   | G.6640.2.1863.2020                                    |
| Jednostka ewidencyjna  | 142703_2  |
| Miejscowość  | Mochowo   |
| Ogólna ewidencyjna   | 142703_2_0004   |
| Nr działki   | Cieślin   |
| województwo:   | mazowieckie 14  |
| Powiat:  | sierpecki 1427  |
| Mapa aktualna na dzień:  | 13.01.2021r.  |
| Nazwa układu współrzędnych   | 20007   |
| Układ wysokości  | Kronsztadt '60  |
| Sekcja mapy:   | 7.184.08.07.4.2<br>7.184.08.07.2.4<br>7.184.08.08.3.1 |
| Kierownik prac geodezyjnych:   | Waldemar Wiśniewski- upraw.15188                      |
| Obszar opracowania   |   |
| POMIARY I MAPY GEODEZYJNE<br>Wiśniewski Waldemar<br>09-200 Sierpiec, ul. Narutowicza 53<br>kom. 601 058 021<br>NIP 776-102-07-58 | Waldemar Wiśniewski<br>Geodeta upr. nr 15188          |

|  |  |
|--|--|
| Poświadczam, że niniejszy dokument został opracowany w wyniku prac geodezyjnych i kartograficznych, których rezultaty zawiera operat techniczny pozytywnie zweryfikowany. Jednocześnie informuję, że jestem świadomy odpowiedzialności karnej za złożenie fałszywego oświadczenia. |  |
| Identyfikator zgłoszenia prac geodezyjnych   | -  |
| Organ służby geodezyjnej, który otrzymał zgłoszenie  | Starosta Sierpecki                           |
| Wykonawca prac geodezyjnych  | Waldemar Wiśniewski                          |
| Nr oraz data sporządzenia dokumentu zawierającego wynik pozytywnej weryfikacji   | G.6640.2.1863.2020<br>Z dn. 08.02.2021r      |
| Imię i nazwisko oraz nr uprawnień zawodowych kierownika prac   | Waldemar Wiśniewski<br>Geodeta upr. nr 15188 |