







# OBSZAR ZABUD

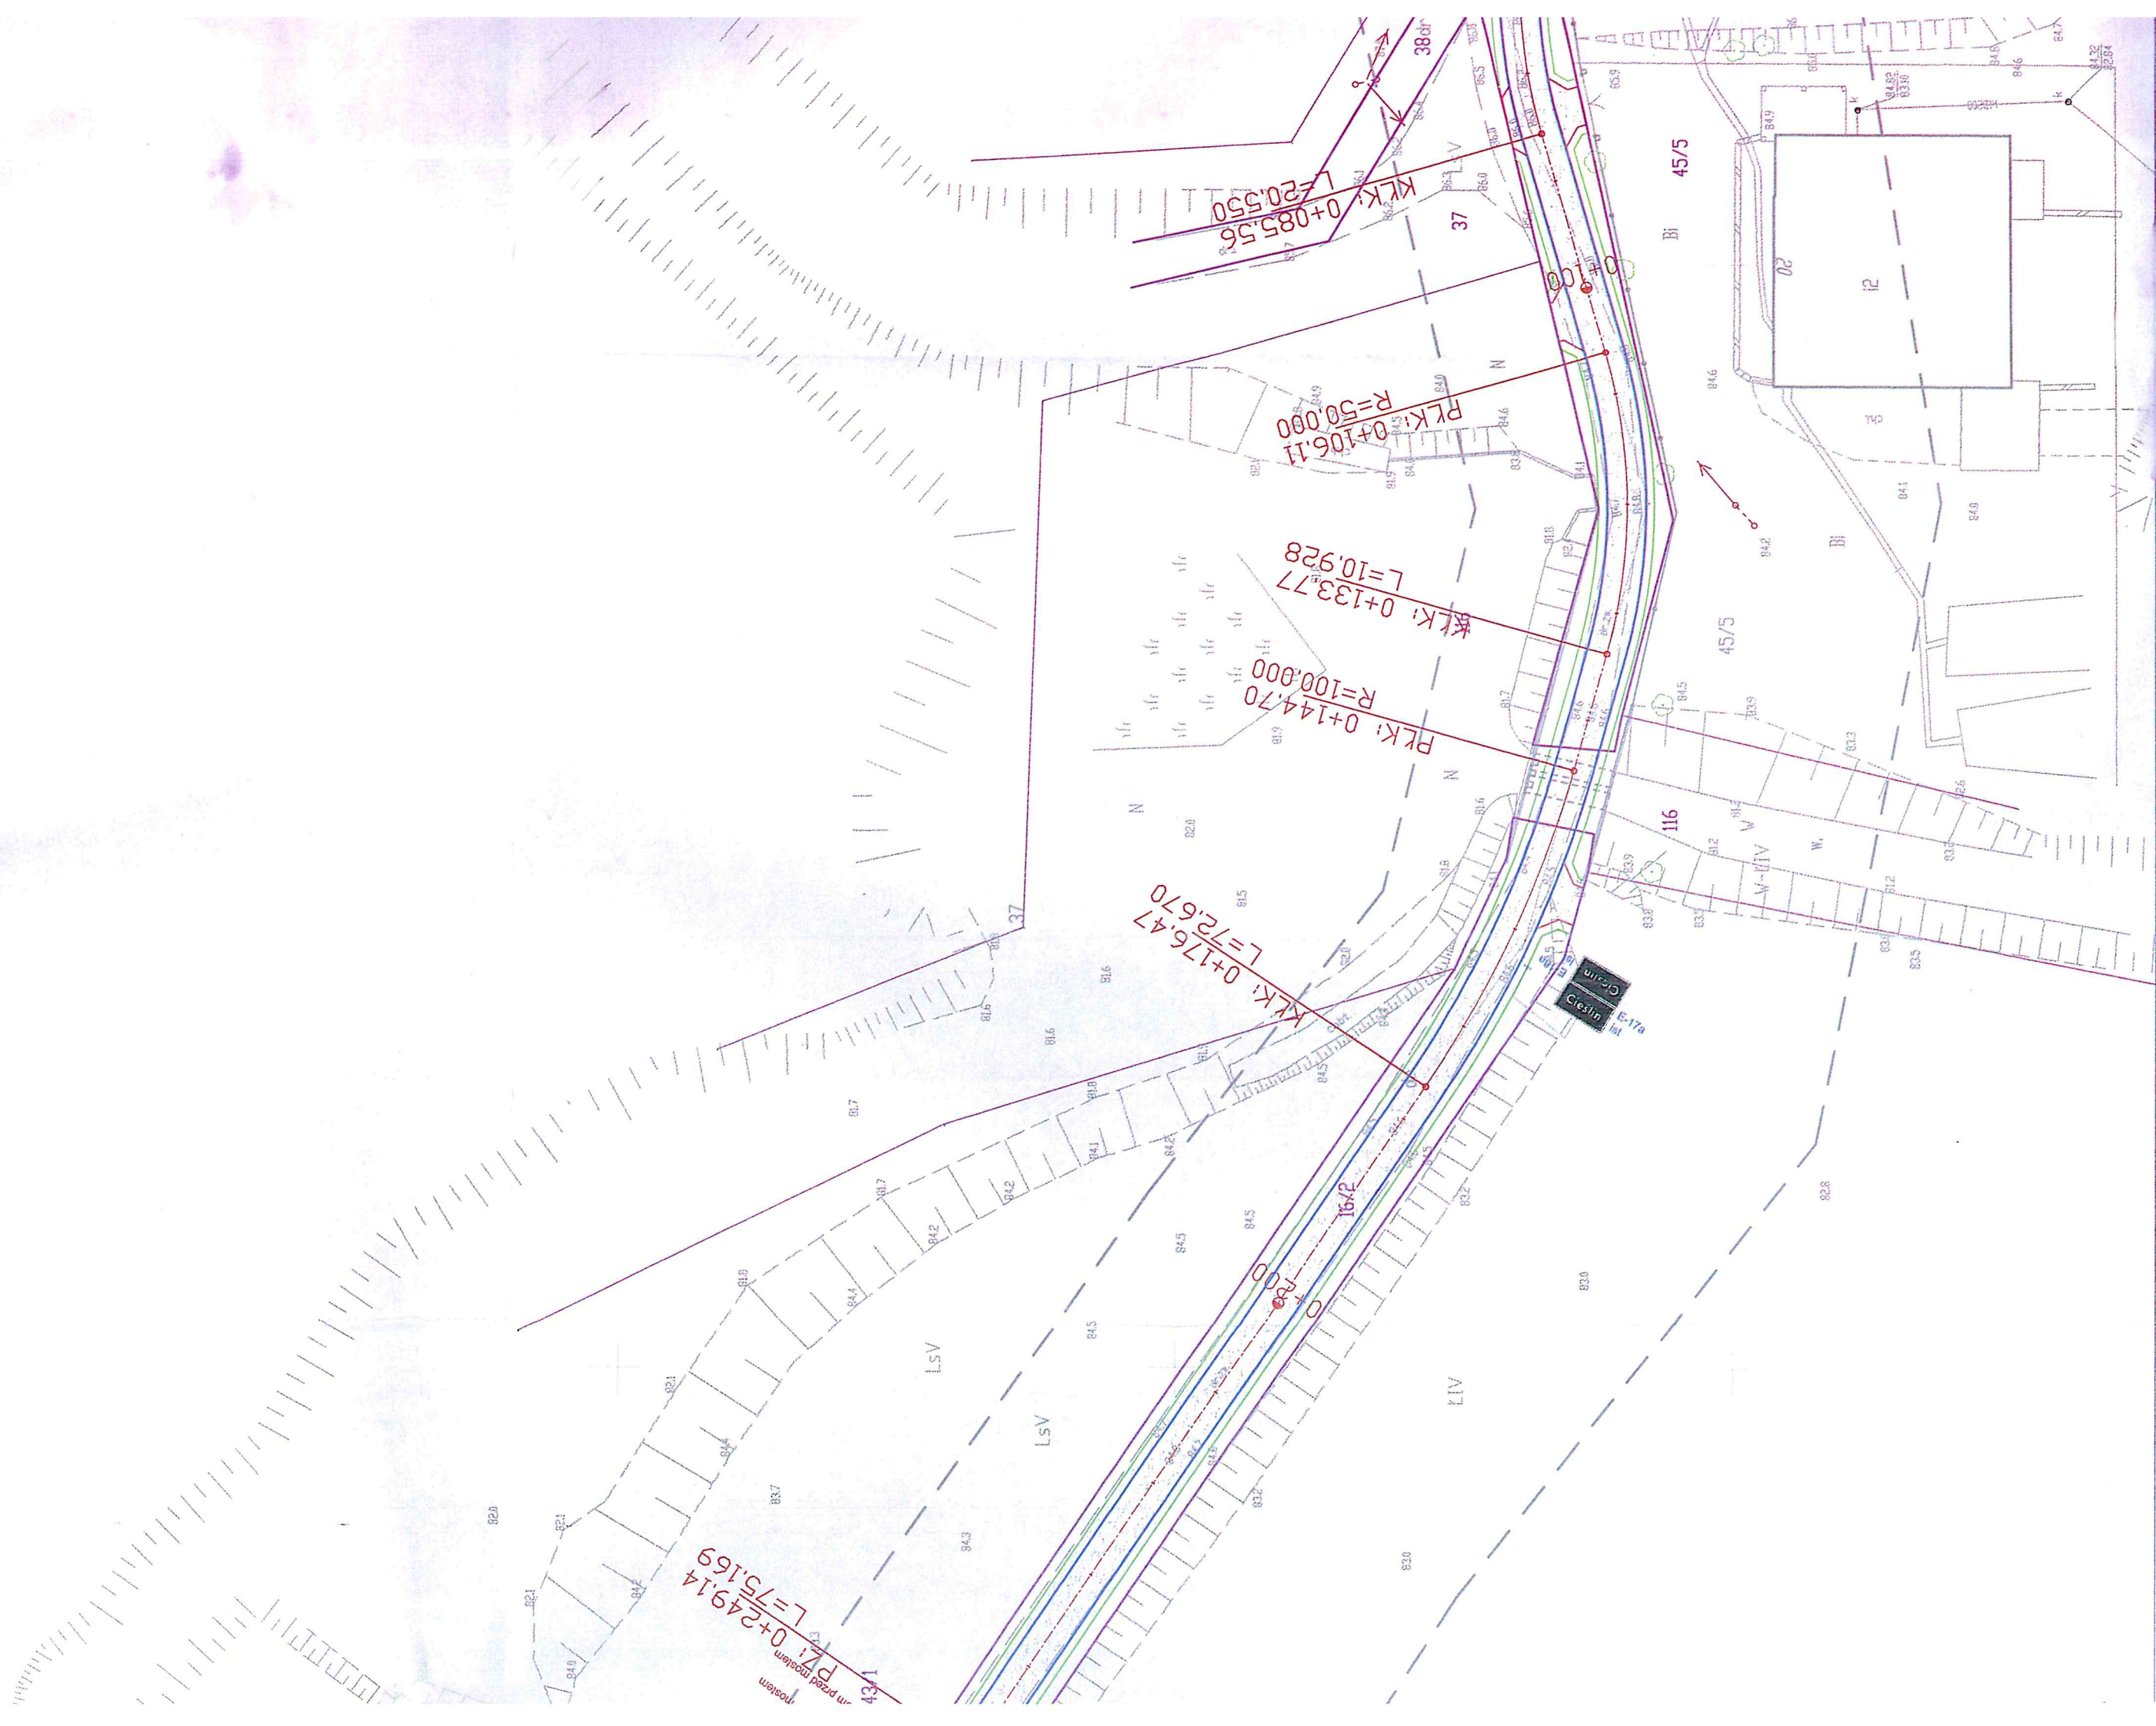




# UDOWANY

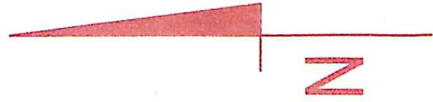

OBIEKT	Budowa drogi gminnej nr 370226W w miejsc. Cieślin, gm. Mochowo				BRANŻA drog.
ZAMAWIAJĄCY	Wójt Gminy Mochowo				SKALA 1:500
NAZWA RYSUNKU	Plan sytuacyjny - stała organizacja ruchu				DATA 2021
	NAZWISKO	NR UPR.	SPECJALNOŚĆ	PODPIS	
OPRACOWAŁ	Tomasz Dudkiewicz	MAZ/0596/PWBD/18	drogi		
PROJEKTOWAŁ					
SPRAWDZIŁ					

## LEGENDA

- granice działek drogowych/linie graniczne pasa drogowego
- pozostałe granice działek
- krawędzie istniejącej nawierzchni bitumicznej
- projektowana droga
- projektowane pobocza
- projektowane zjazdy indywidualne
- znaki projektowane
- znaki istniejące

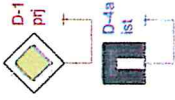

2021.07.14 430.12.2021  
Zarząd Dróg Powiatowych  
w Sierpcu  
uzgodniłem / opiniuję  
bez uwag / z uwagami  
dnia 14.04.2021

DYREKTOR  
Zarządu Dróg Powiatowych  
w Sierpcu  
mgr inż. Andrzej Obrębski

