


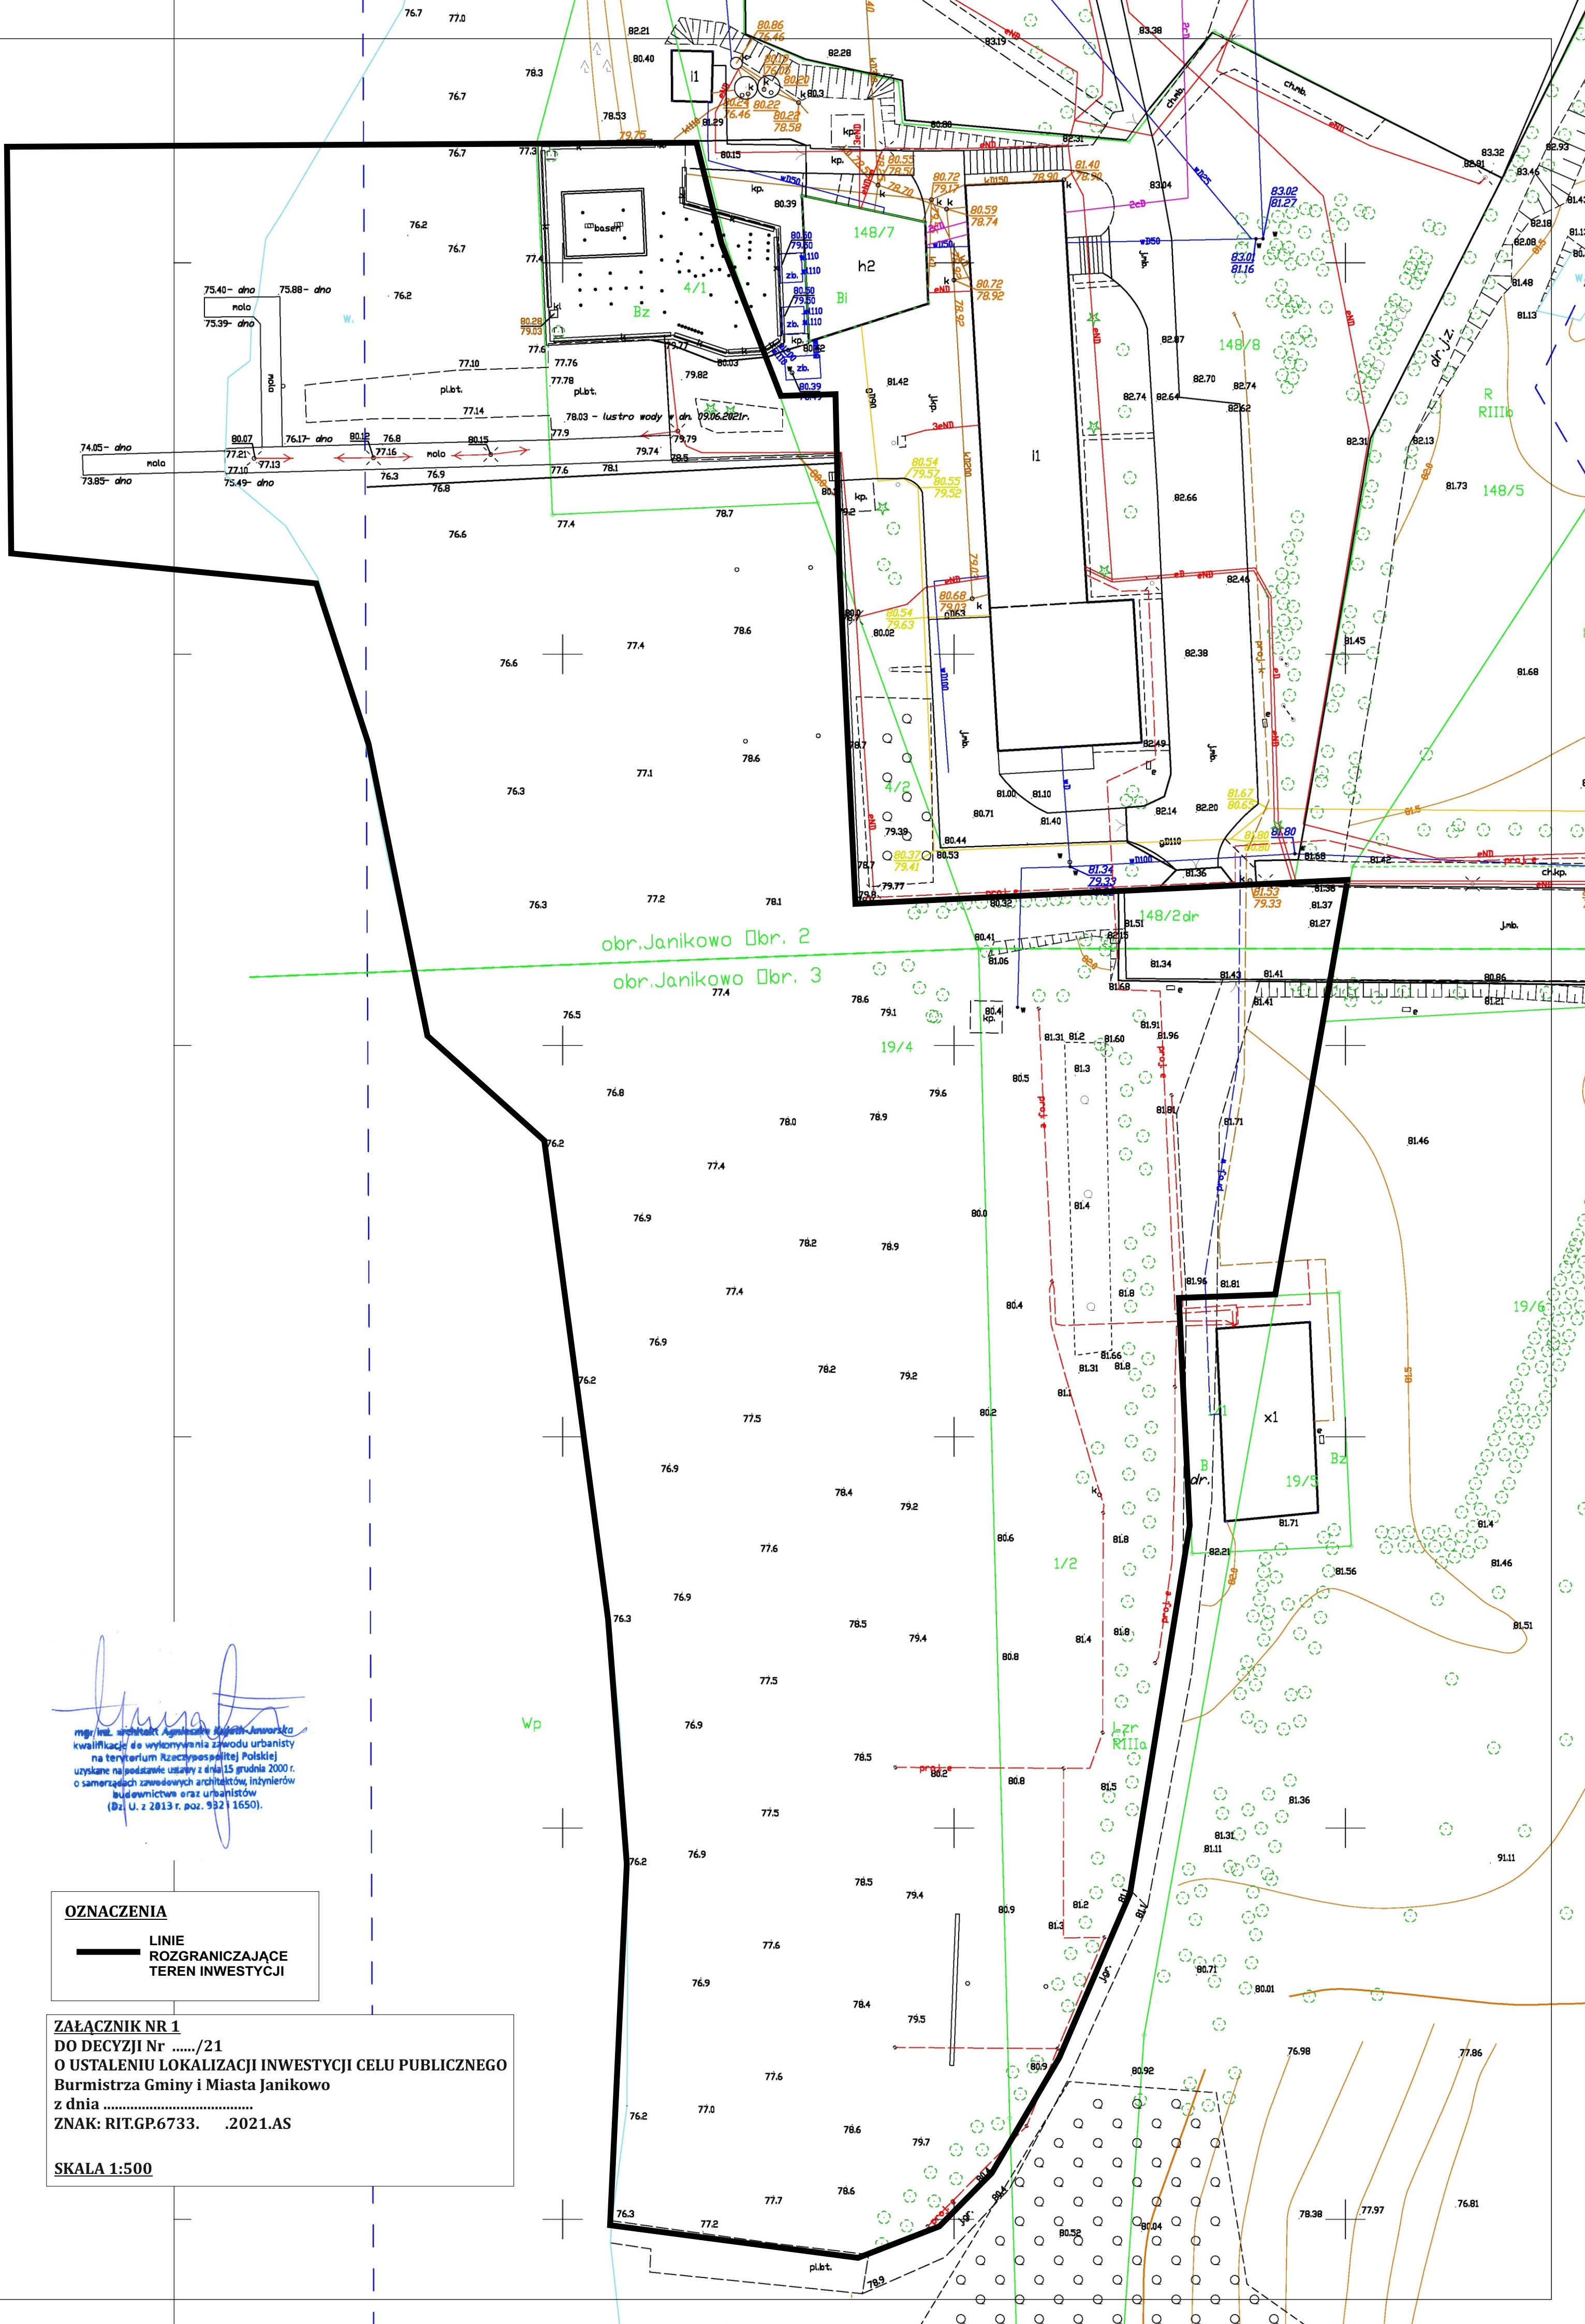

OZNACZENIA

— LINIE
ROZGRANICZAJĄCE
TEREN INWESTYCJI

ZAŁĄCZNIK NR 1
DO DECYZJI Nr/21
O USTALENIU LOKALIZACJI INWESTYCJI CELU PUBLICZNEGO
Burmistrza Gminy i Miasta Janikowo
z dnia
ZNAK: RIT.GP.6733. .2021.AS

SKALA 1:500