


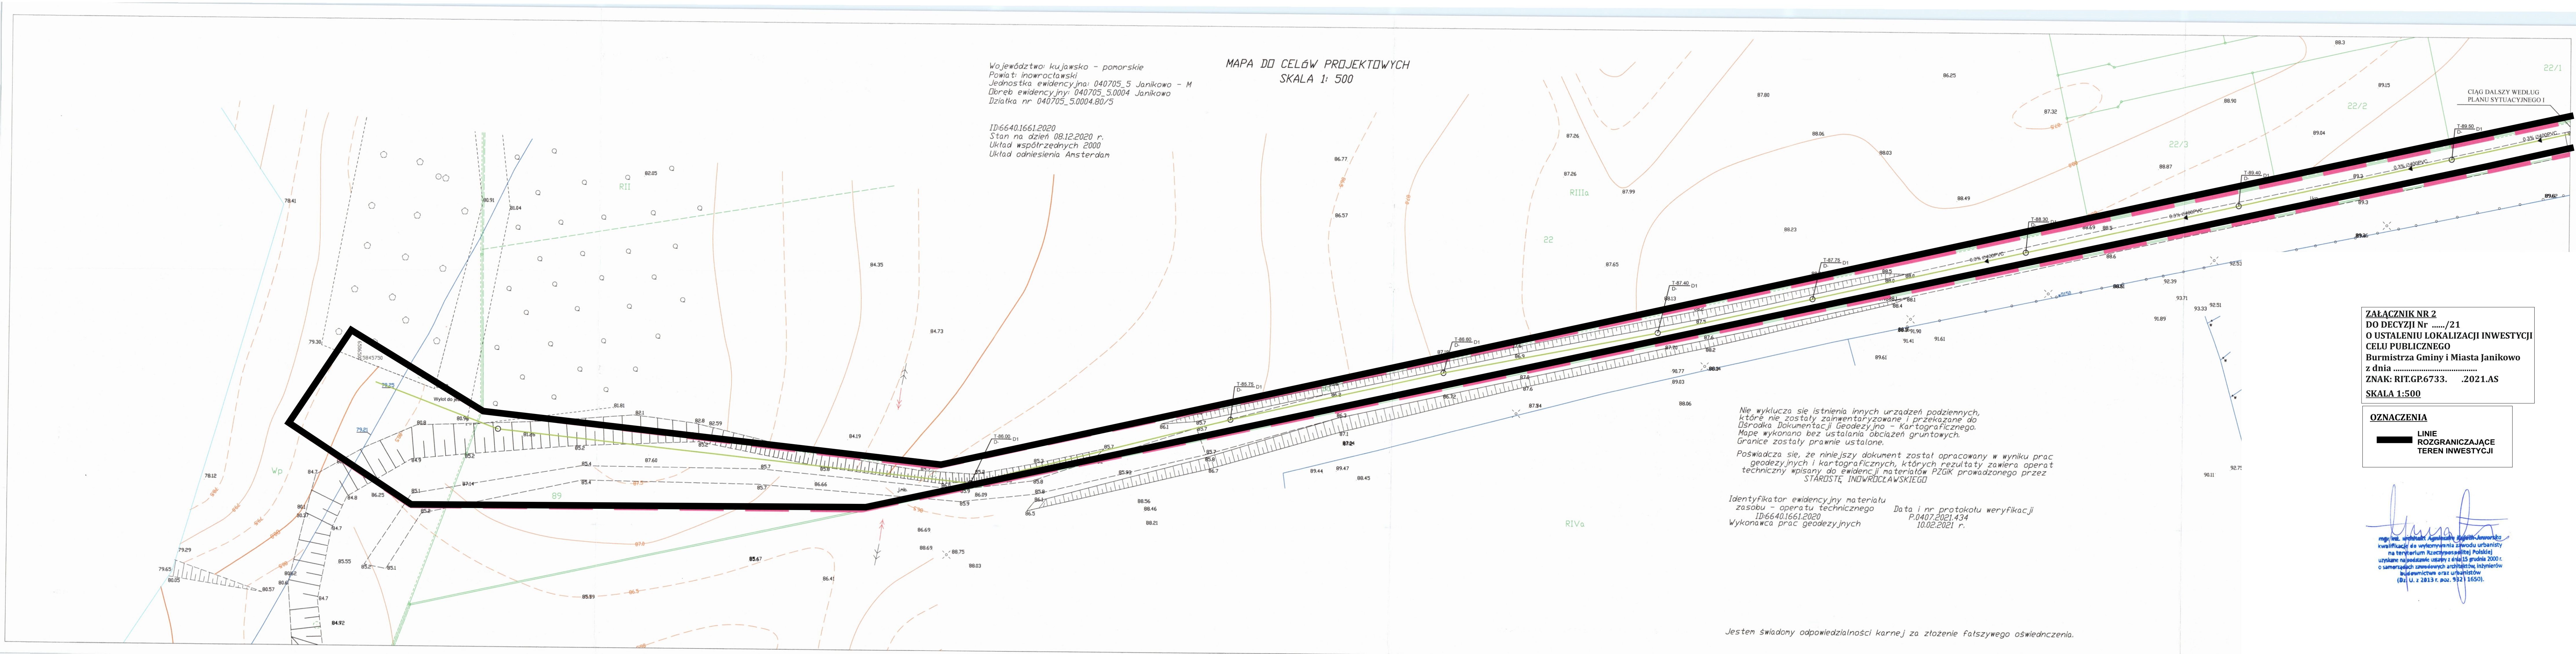

Województwo: kujawsko - pomorskie
Powiat: inowrocławski
Jednostka ewidencyjna: 040705_5 Janikowo - M
Dobreb ewidencyjny: 040705_5.0004 Janikowo
Działka nr 040705_5.0004.80/5

ID:6640.1661.2020
Stan na dzień 08.12.2020 r.
Układ współrzędnych 2000
Układ odniesienia Amsterdam

MAPA DO CELÓW PROJEKTOWYCH
SKALA 1: 500

22/1

CIĄG DALSZY WEDŁUG
PLANU SYTUACYJNEGO I

**Załącznik nr 2
DO DECYZJI nr/21
O USTALENIU LOKALIZACJI INWESTYCJI
CELU PUBLICZNEGO
Burmistrza Gminy i Miasta Janikowo
z dnia
ZNAK: RIT.GP.6733.2021.AS
SKALA 1:500**

OZNACZENIA
LINIE
ROZGRANICZAJĄCE
TEREN INWESTYCJI

Nie wyklucza się istnienia innych urządzeń podziemnych, które nie zostały zainwentaryzowane i przekazane do Biura Dokumentacji Geodezyjno - Kartograficznej. Mapę wykonano bez ustalania obciążeń gruntowych. Granice zostały prawnie ustalone.
Poświadczam, że niniejszy dokument został opracowany w wyniku prac geodezyjnych i kartograficznych, których rezultaty zawiera operat techniczny wpisany do ewidencji materiałów PZGK prowadzonej przez STARSZYSTĘ INŻYNIERSTWA

Identyfikator ewidencyjny materiału
zasobu - operatu technicznego Data i nr protokołu weryfikacji
ID:6640.1661.2020 P.0407.2021.434
Wykonawca prac geodezyjnych 10.02.2021 r.

Jestem świadomy odpowiedzialności karnej za złożenie fałszywego oświadczenia.

[Signature]
mgr inż. architekt Agnieszka Jędrzejewska
kwalifikacji do wykonywania zadań urbanisty
na terytorium Rzeczypospolitej Polskiej
uzyskane na podstawie ustawy z dnia 15 grudnia 2000 r.
o samorządach zawodowych architektów, inżynierów
budownictwa oraz urbanistów
(Dz. U. z 2013 r. poz. 932 i 1650).