


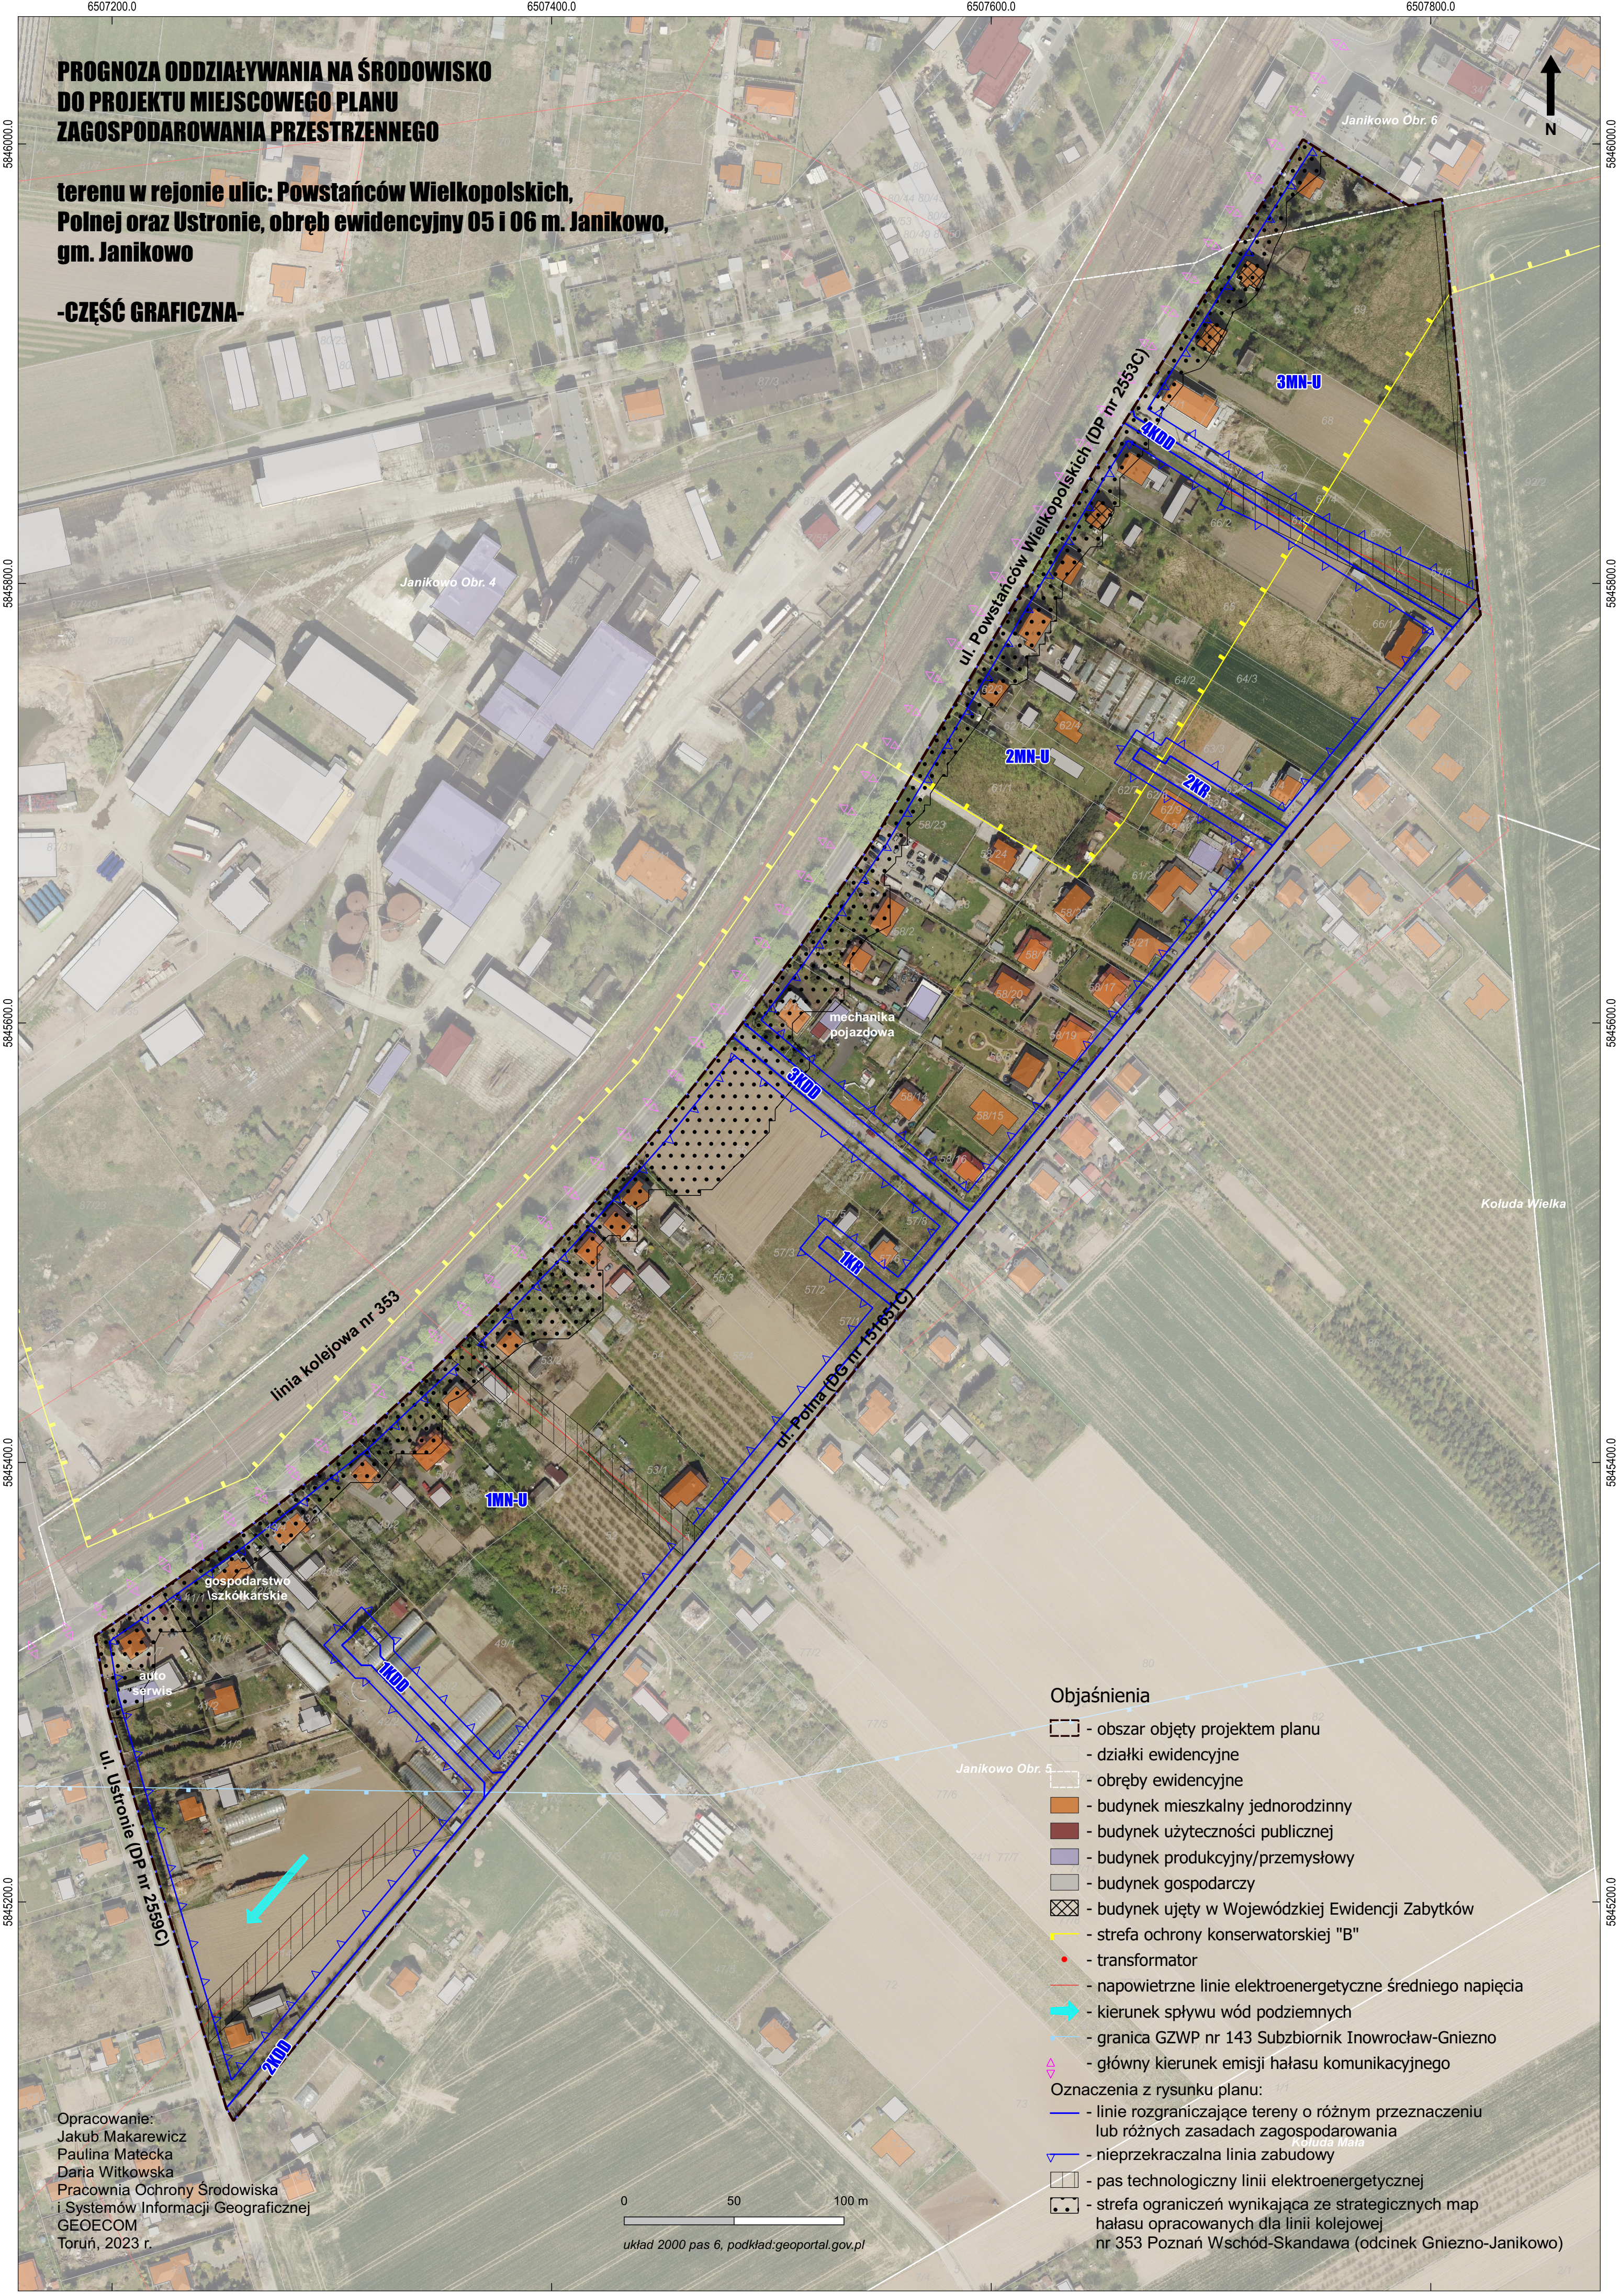

**PROGNOZA ODDZIAŁYWANIA NA ŚRODOWISKO
DO PROJEKTU MIEJSCOWEGO PLANU
ZAGOSPODAROWANIA PRZESTRZENNEGO**

**terenu w rejonie ulic: Powstańców Wielkopolskich,
Polnej oraz Ustronie, obręb ewidencyjny 05 i 06 m. Janikowo,
gm. Janikowo**

-CZĘŚĆ GRAFICZNA-

Opracowanie:
Jakub Makarewicz
Paulina Matecka
Daria Witkowska
Pracownia Ochrony Środowiska
i Systemów Informacji Geograficznej
GEOECOM
Toruń, 2023 r.

0 50 100 m
układ 2000 pas 6, podkład:geoportal.gov.pl

Objaśnienia

- obszar objęty projektem planu
- działki ewidencyjne
- obręby ewidencyjne
- budynek mieszkalny jednorodzinny
- budynek użyteczności publicznej
- budynek produkcyjny/przemysłowy
- budynek gospodarczy
- budynek ujęty w Wojewódzkiej Ewidencji Zabytków
- strefa ochrony konserwatorskiej "B"
- transformator
- napowietrzne linie elektroenergetyczne średniego napięcia
- kierunek spływu wód podziemnych
- granica GZWP nr 143 Subzbiornik Inowrocław-Gniezno
- główny kierunek emisji hałasu komunikacyjnego
- Oznaczenia z rysunku planu:
 - linie rozgraniczające tereny o różnym przeznaczeniu lub różnych zasadach zagospodarowania
 - nieprzekraczalna linia zabudowy
 - pas technologiczny linii elektroenergetycznej
 - strefa ograniczeń wynikająca ze strategicznych map hałasu opracowanych dla linii kolejowej nr 353 Poznań Wschód-Skandawa (odcinek Gniezno-Janikowo)