


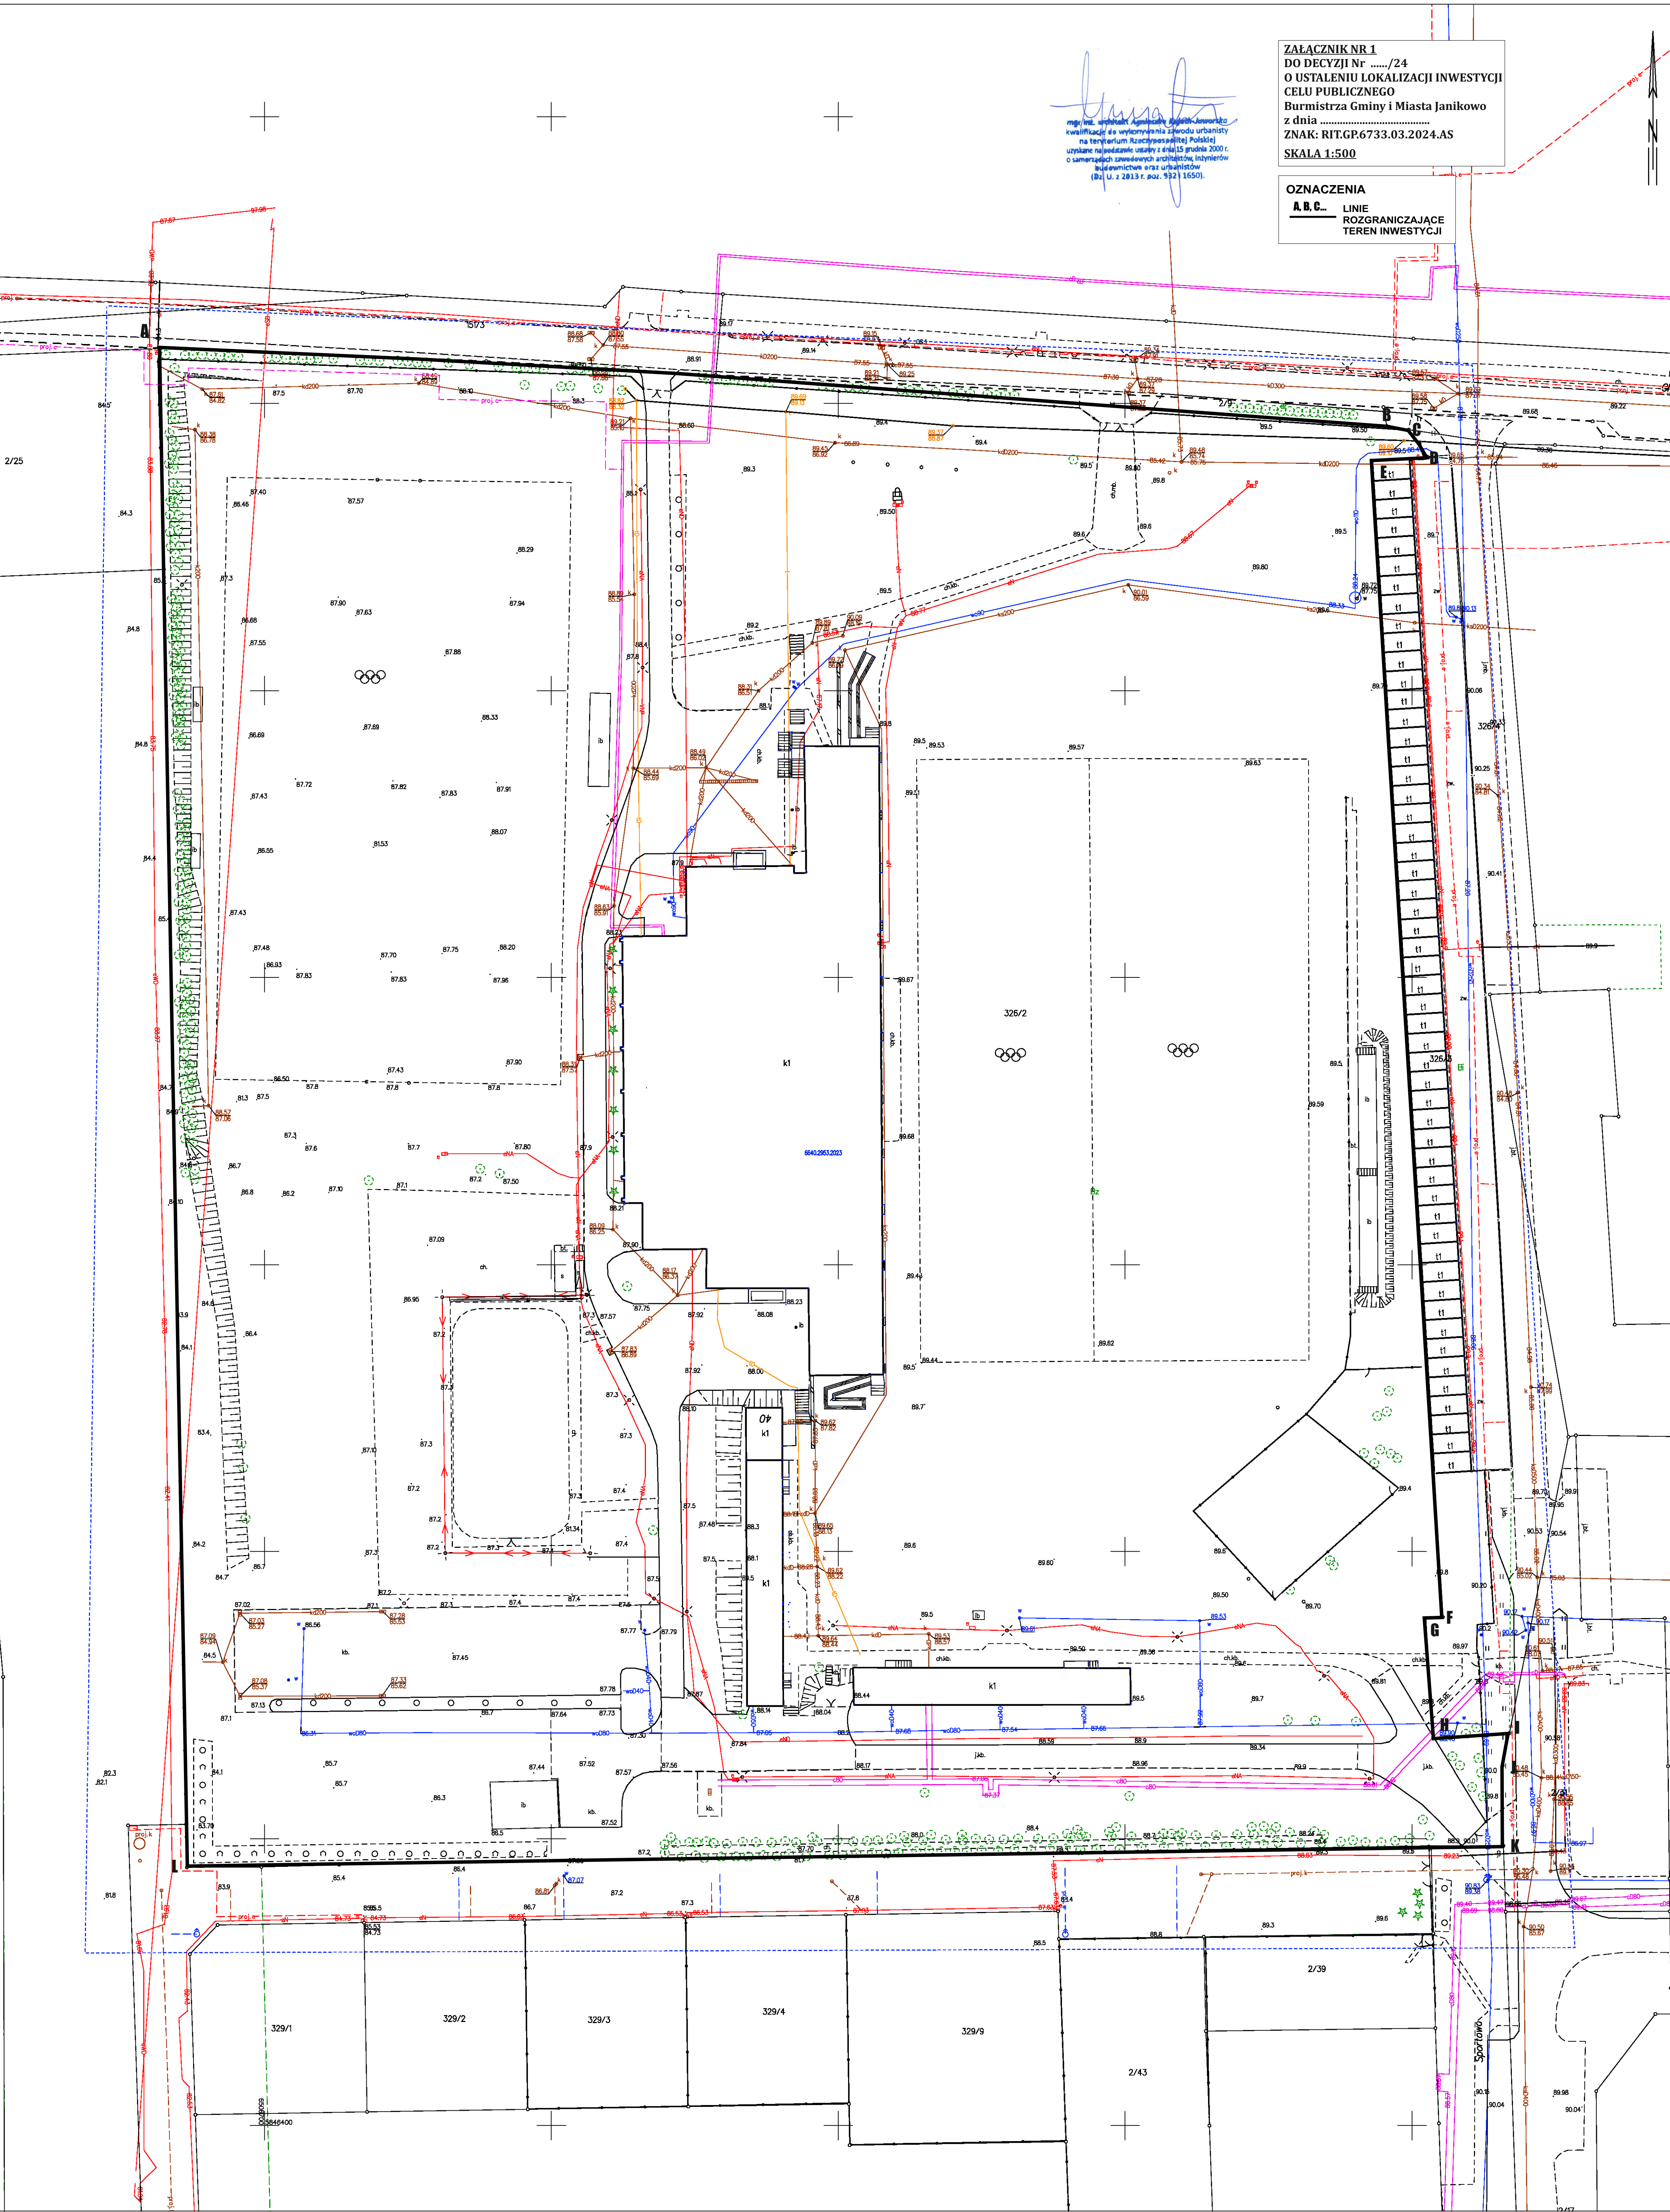

[Signature]
mgr inż. architekt. Agnieszka Jędrzejewska
kwalifikacja do wykonywania zawodu urbanisty
na terytorium Rzeczypospolitej Polskiej
uzyskane na podstawie ustawy z dnia 15 grudnia 2000 r.
o samorządach zawodowych architektów, inżynierów
budowlanych oraz urbanistów
(Dz. U. z 2013 r. poz. 932) 1650).

ZAŁĄCZNIK NR 1
DO DECYZJI Nr/24
O USTALENIU LOKALIZACJI INWESTYCJI
CELU PUBLICZNEGO
Burmistrza Gminy i Miasta Janikowo
z dnia
ZNAK: RIT.GP.6733.03.2024.AS
SKALA 1:500

OZNACZENIA
A, B, C... LINIE ROZGRANICZAJĄCE
TEREN INWESTYCJI