


SCHEMAT TECHNOLOGICZNY KOTŁOWNI

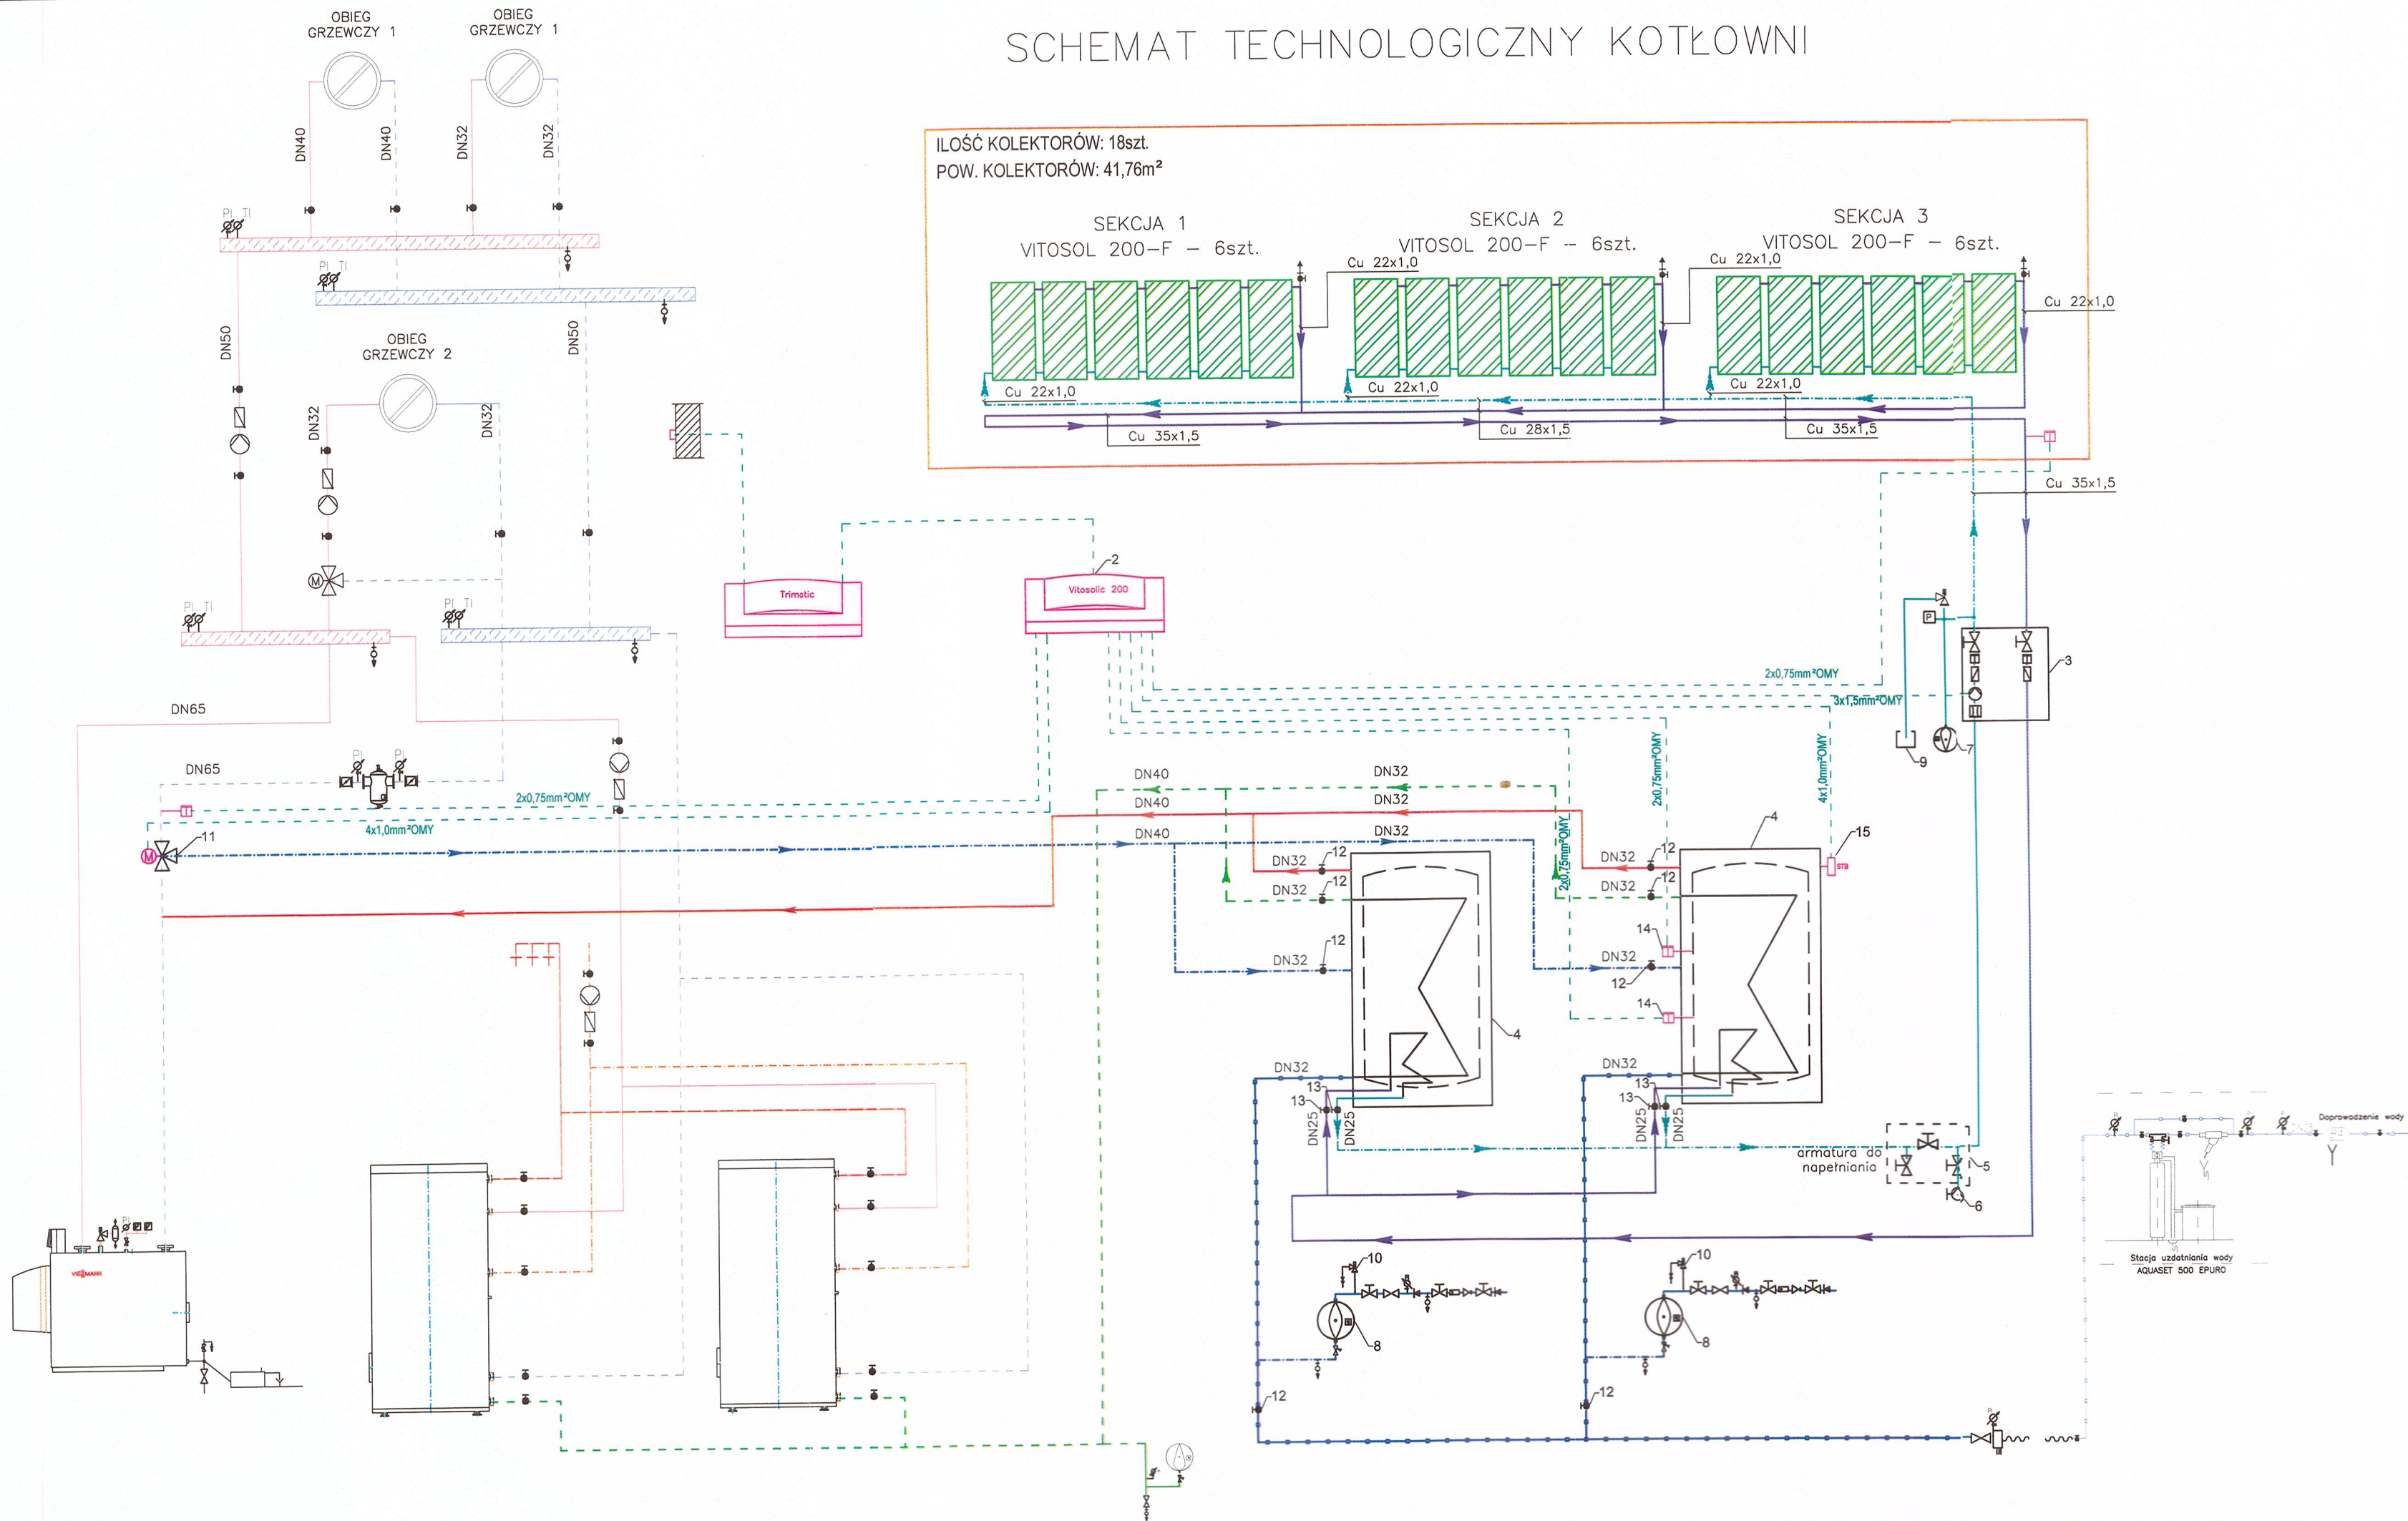

PROJEKTOWANE ELEMENTY TECHNOLOGII KOTŁOWNI:			
1.	Kolektory słoneczne Vitosol 200-F Viessmann	18 szt.	
2.	Regulator Vitosolic 200 Viessmann	1 szt.	
3.	Grupa pompowa Solar-Divicon PS 20	1 szt.	
4.	Zasobnik buforowy wody grzewczej Vitocell 340-M 1000L Viessmann	2 szt.	
5.	Armatura do napełniania Viessmann	1 kpl.	
6.	Pompa ręczna do napełniania układu solarnego Viessmann	1 szt.	
7.	Solarnie naczynie wzbiornicze Reflex S140	1 szt.	
8.	Przeponowe naczynie wzbiornicze Reflex DE40	2 szt.	
9.	Naczynie zbiorcze na glikol	1 szt.	
10.	Zawór bezpieczeństwa SYR 2115 3bar/14mm	2 szt.	
11.	Zawór 3-drogowy DN50 z siłownikiem	1 szt.	
12.	Zawór odcinający DN32	8 szt.	
13.	Zawór odcinający DN25	4 szt.	
14.	Czujnik temperatury PT1000	2 szt.	
15.	Zabezpieczający ogranicznik temperatury	1 szt.	
16.		szt.	
17.		szt.	
OZNACZENIA:			
ZASILANIE		CIEPŁA WODA	ZASILANIE OBIEGU SOLARNEGO
POWRÓT		WODA WSTĘPNIE PODGRZANA	POWRÓT OBIEGU SOLARNEGO
CYRKULACJA		ZIMNA WODA	
UWAGA: GRUBSZĄ LINIĄ OZNACZONO PROJEKTOWANE ELEMENTY TECHNOLOGII KOTŁOWNI			
INWESTYCJA: INSTALACJA KOLEKTORÓW SŁONECZNYCH WSPOMAGAJĄCYCH PODGRZEWANIE CIEPŁEJ WODY DOM POMOCY SPOŁECZNEJ W WYSZOGRODZIE 09-450 WYSZOGRÓD			
INWESTOR: POWIAT PŁOCKI ul. Bielska 59 09-400 Płock			
PROJEKTANT: PRACOWNIA PROJEKTOWA HYDROMONT S.C. NOWAK, MODERACKI 09-402 PŁOCK, UL. JACHOWICZA 17A			
NAZWA RYSUNKU: SCHEMAT TECHNOLOGICZNY KOTŁOWNI			
SKALA:			RYS. NR. JS-02
AUTORZY PROJEKTU	IMIĘ I NAZWISKO	NR UPRAWNIEN	PODPIS
PROJEKTANT	MGR INŻ. JAROSŁAW MODERACKI	NR. UPR. Wg-68/01	
SPRAWDZIŁ	MGR INŻ. MARIA NOWAK	NR. UPR. 43/89	
OPRACOWANIE	MGR INŻ. ELŻBIETA JANKOWSKA		
FAZA	PROJEKT BUDOWLANO-WYKONAWCZY	BRANŻA: SANITARNA	Grudzień 2009