


Przekrój poprzeczny budynku bloku żywieniowego i internatu (E)

URZĄD MIASTA PŁOCKA
Wydział Urbanistyki i Architektury
Referat Administracji
Architektoniczno-Budowlanej
09-400 Płock, Stary Rynek 1

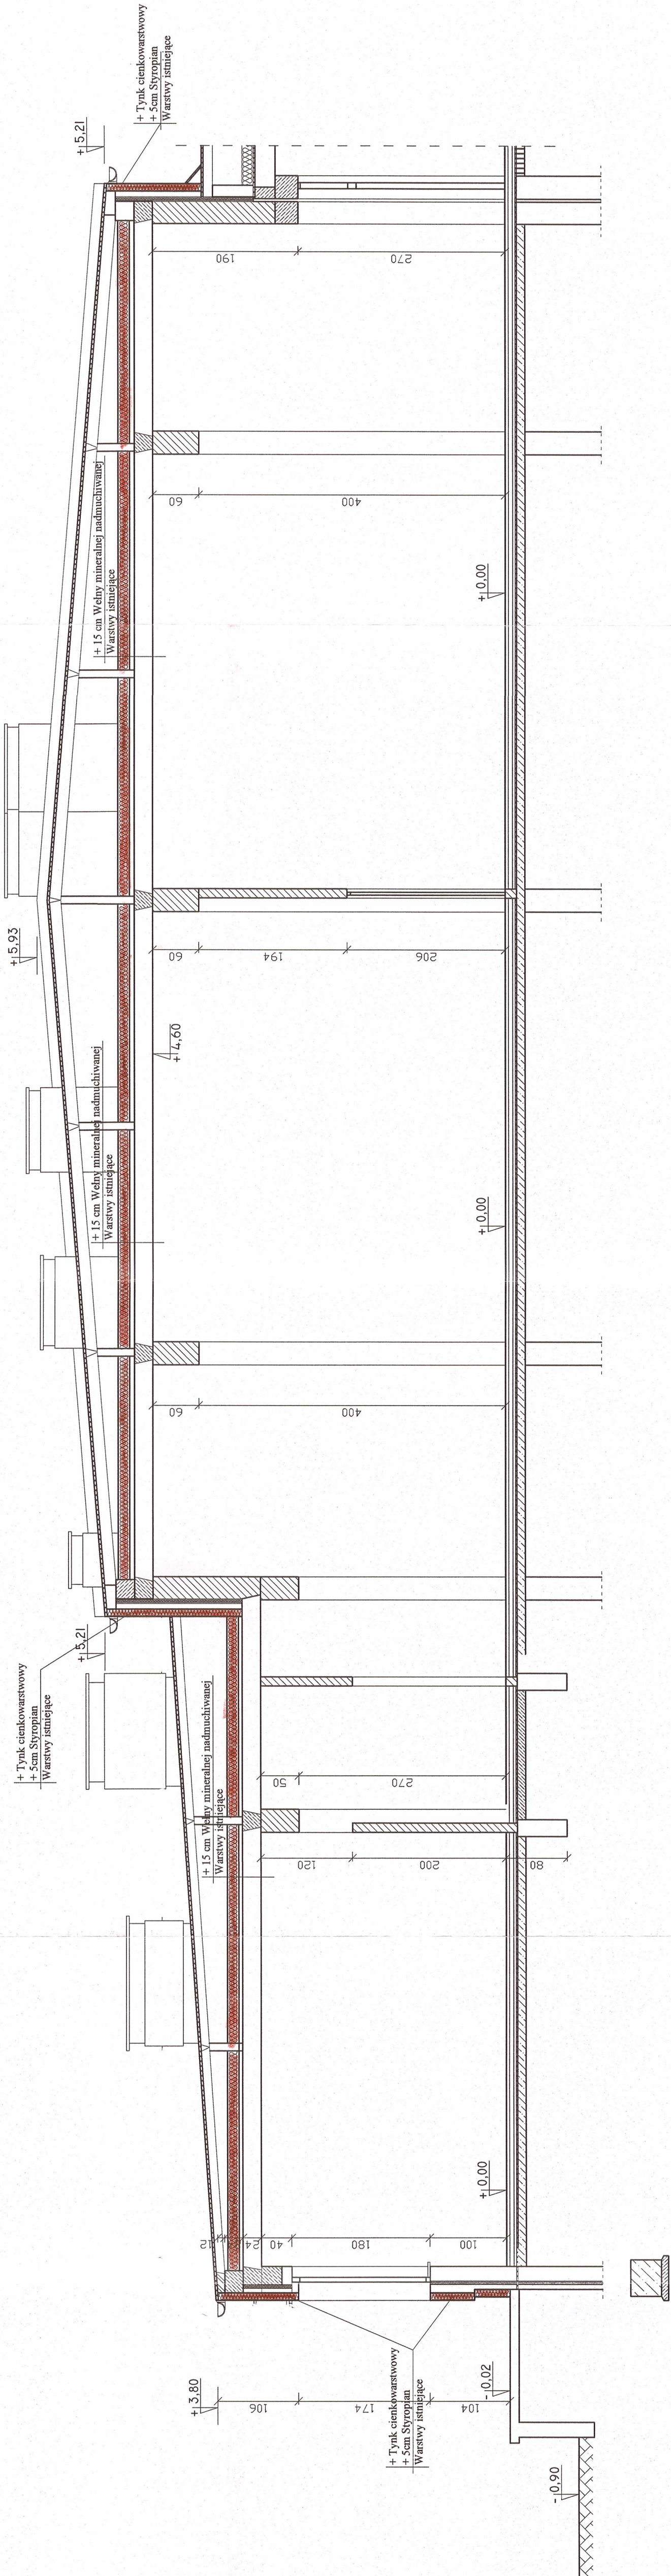

Tytuł rysunku:	Nr rys.:	26
Temat:	Skala:	1:50
Obiekt:	Data:	11.2009
Projektant i wykonawca:	Opis:	Przekrój poprzeczny budynku bloku żywieniowego i internatu (E) Docieplenie ścian i stropodachów budynków szkoły Zespół Szkół im. Leokadii Bergerowej w Płocku, dz. nr ew. 543/5 Budynek bloku żywieniowego i internatu (E) mgr inż. Bogumiła Prokop, nr upr. 33/92 Paweł Sikorski