


Przekrój poprzeczny B-B budynku dydaktycznego (B)

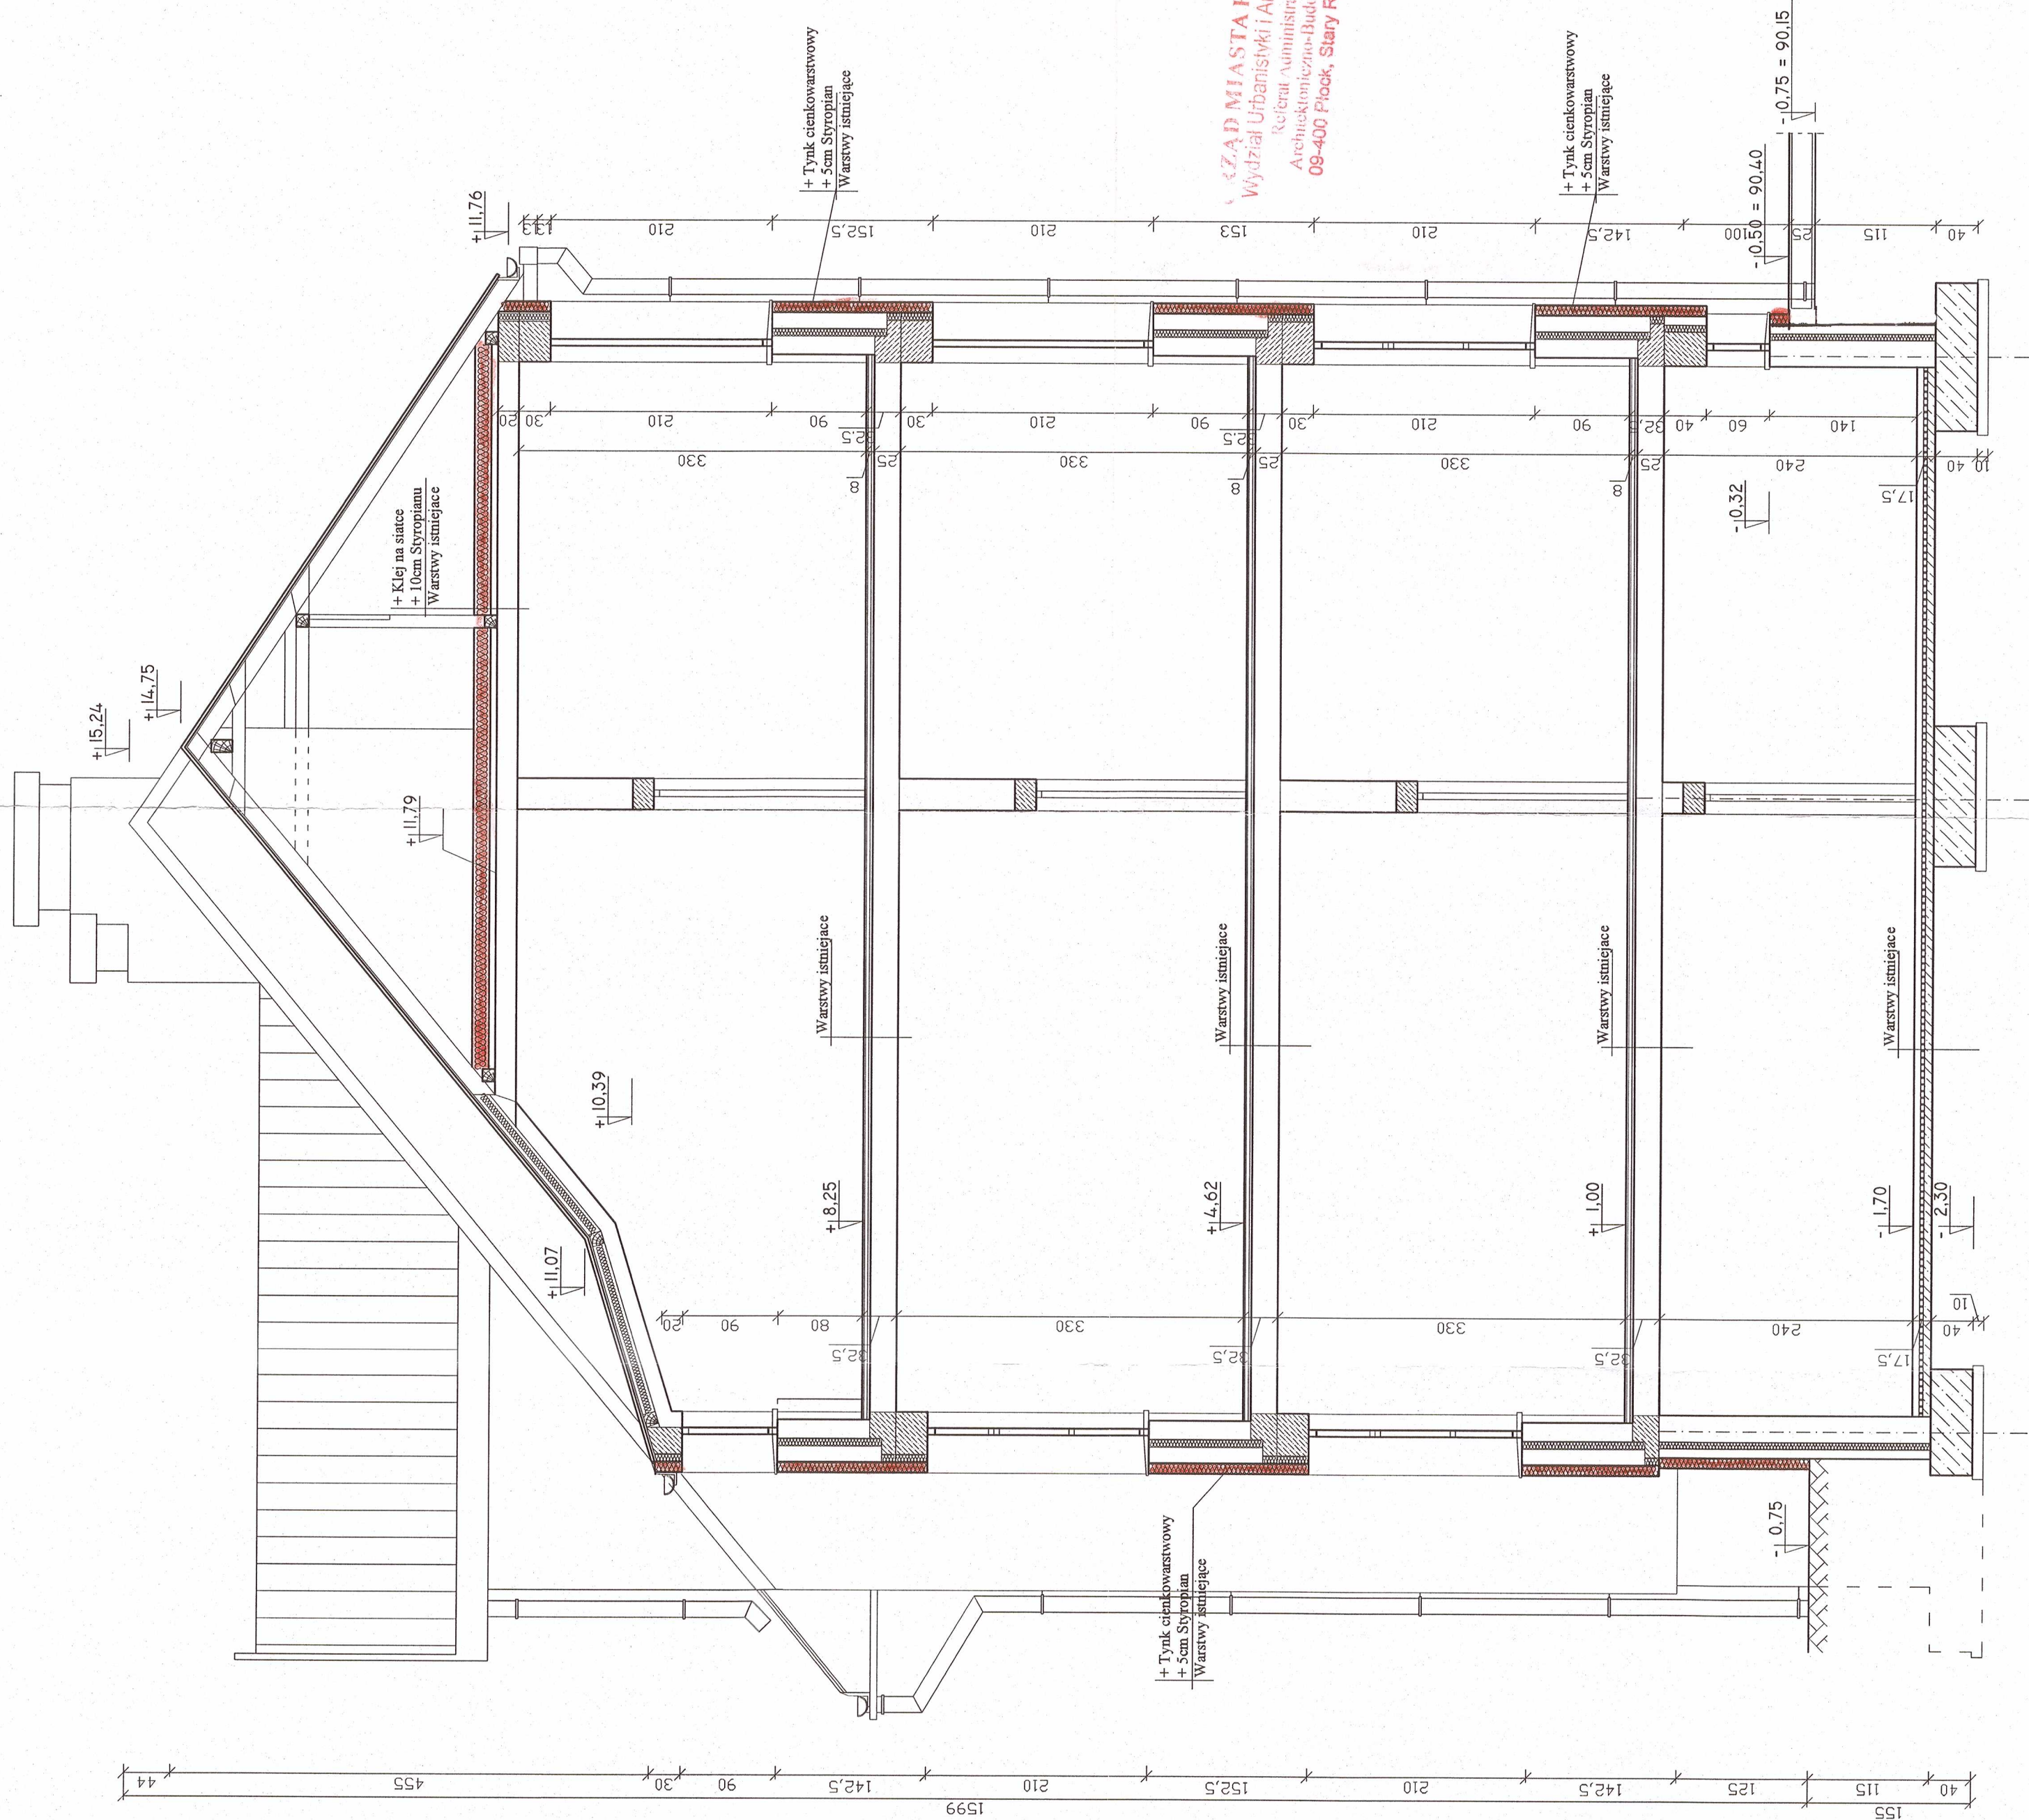

Przekrój poprzeczny B-B	Nr ew.:	11
Docieplenie ścian i stropodachów budynków szkoły	Skala:	1:50
Zespół Szkół im. Leokadii Bergerowej w Płocku, dz. nr ew. 543/5	Dziś:	11.2009
Budynek dydaktyczny (B)	Projektant:	Pawel Sikorski
mgr inż. Bogumiła Prokop, nr upr. 33/92	Opisany:	13