


Przekrój poprzeczny B-B budynku dydaktycznego (C)

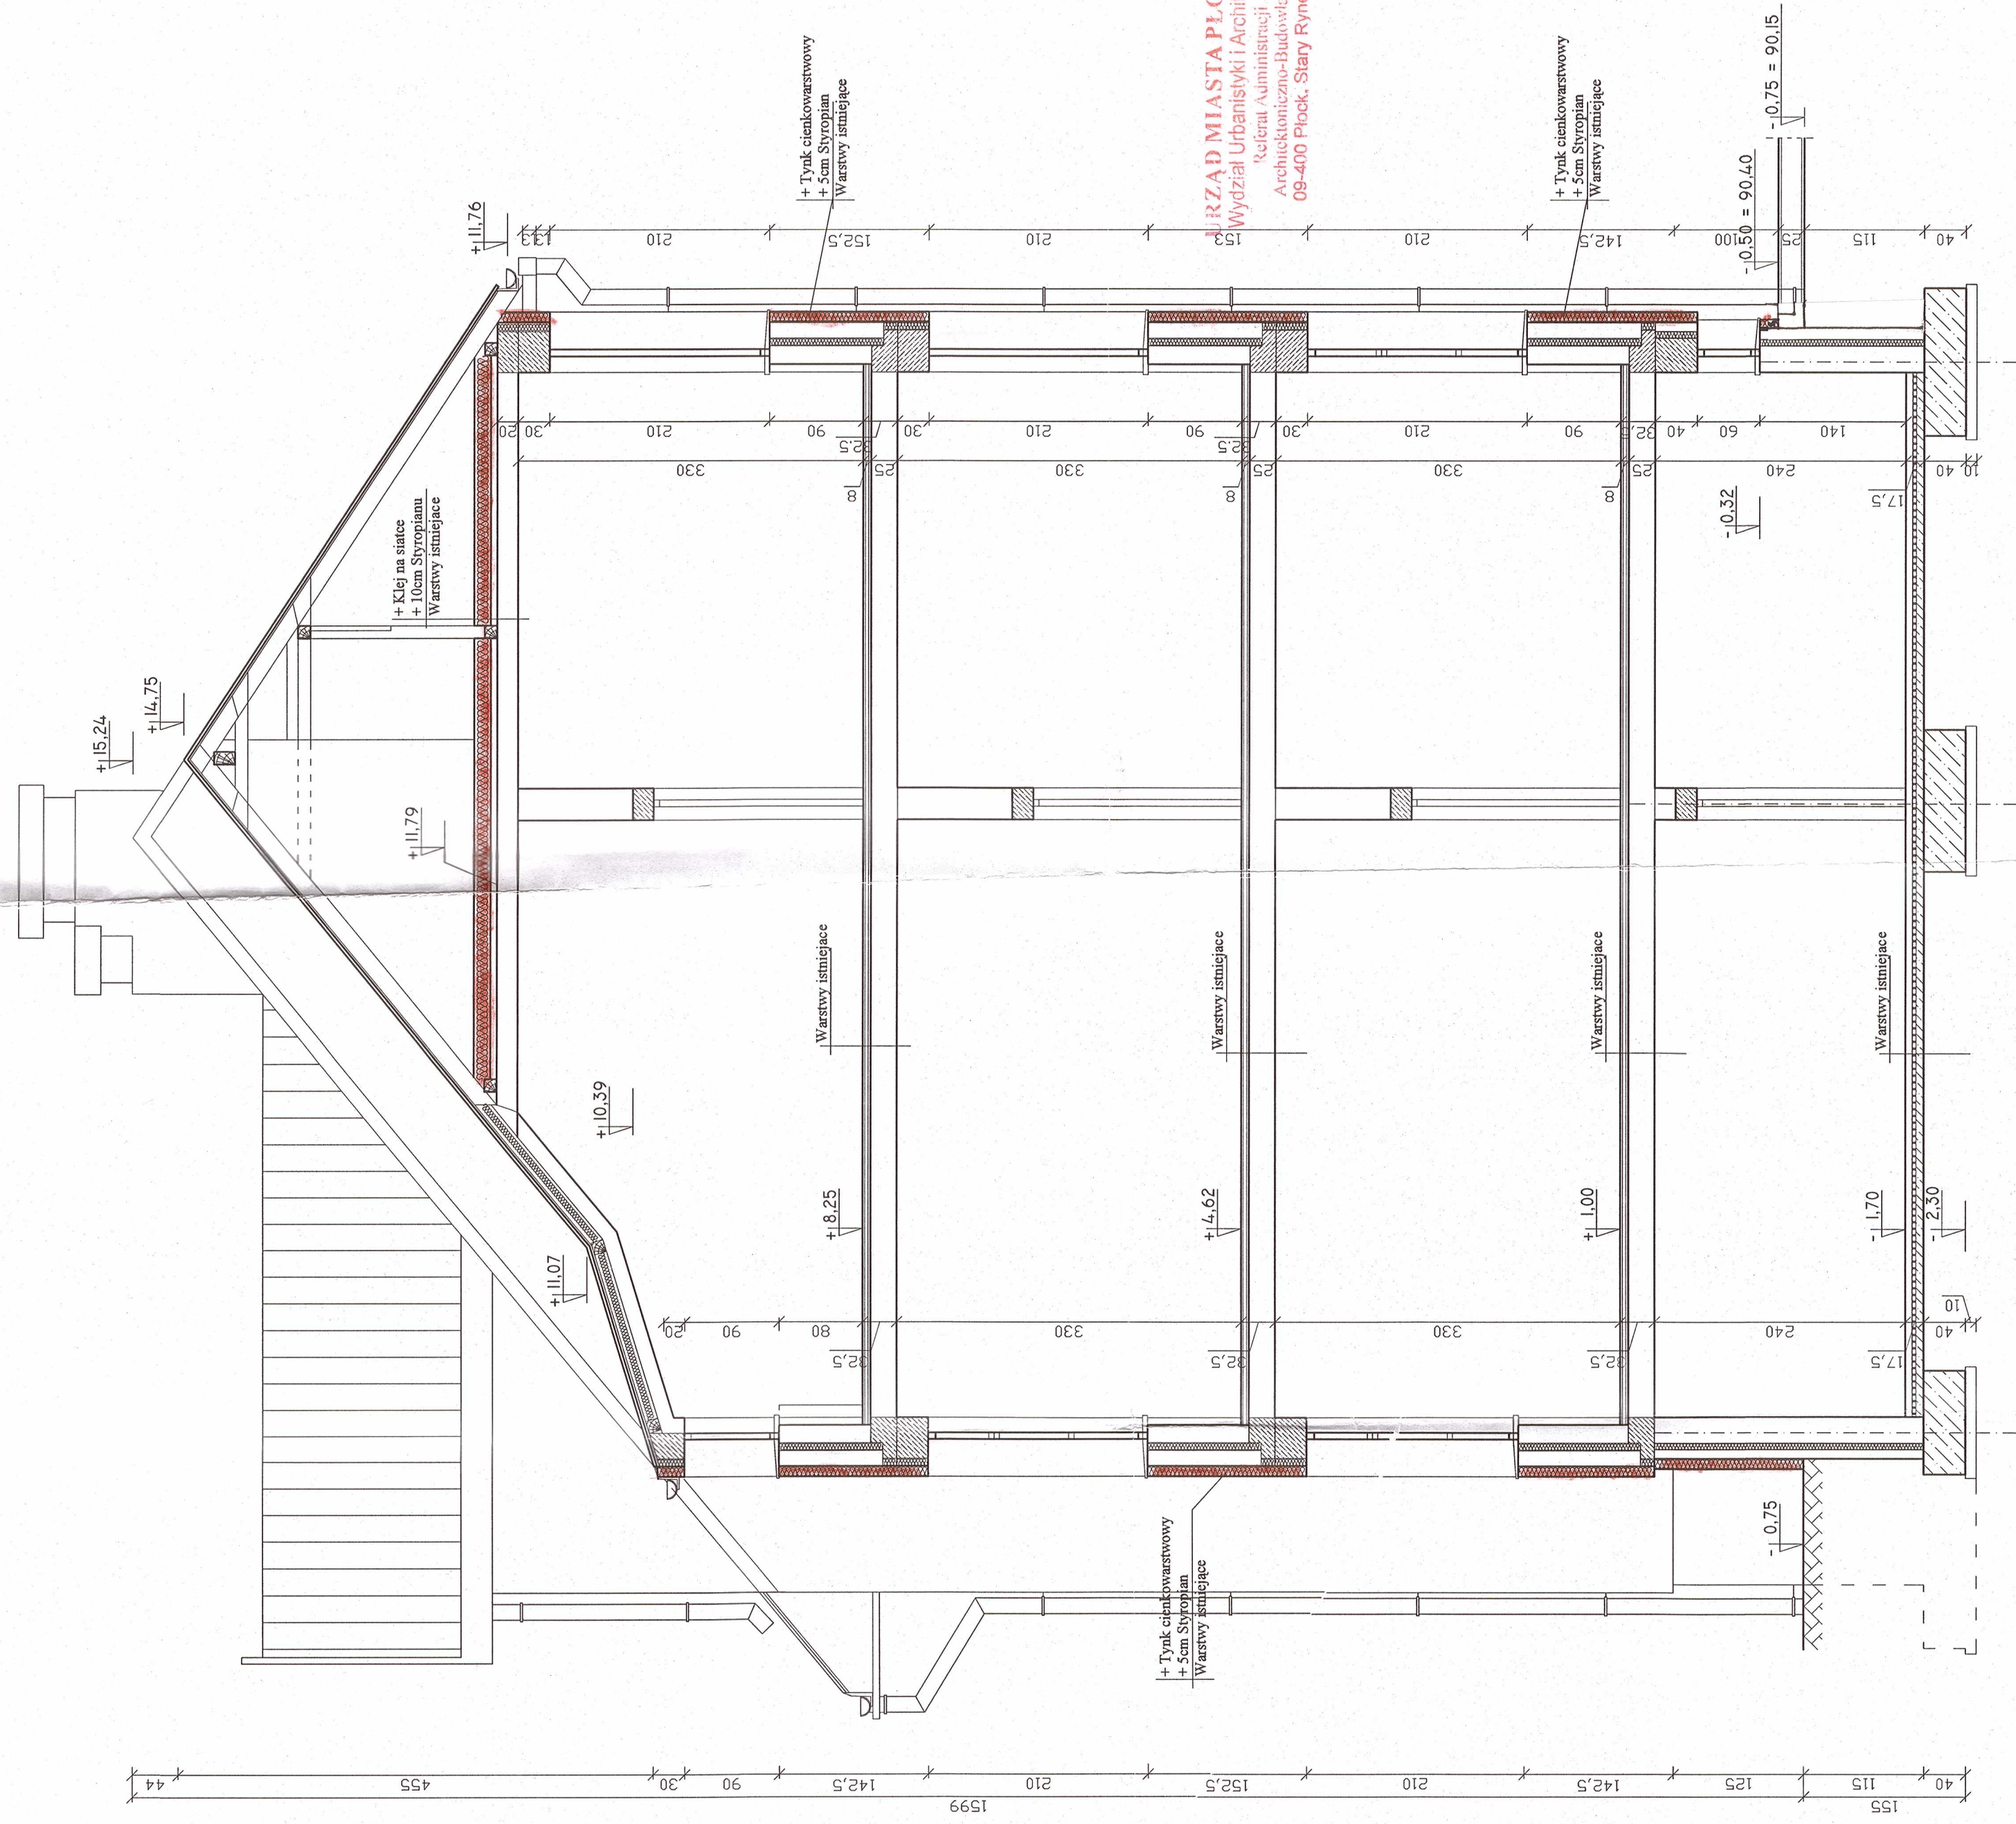

Typ Znak	Przekrój poprzeczny B-B	Wzrost: 17
Temat	Docieplenie ścian i stropodachów budynków szkoły	Status: 1:50
Obiekt	Zespół Szkół im. Leokadii Bergerowej w Płocku, dz. nr ew. 543/5 Budynek dydaktyczny (C)	Data: 11.2009
Projektant kompleksowo	mgr inż. Bogumiła Prokop, nr upr. 33/92	Podpis: 
Oprawa	Paweł Sikorski	Podpis: 