


Przekrój poprzeczny A-A budynku dydaktycznego (C)

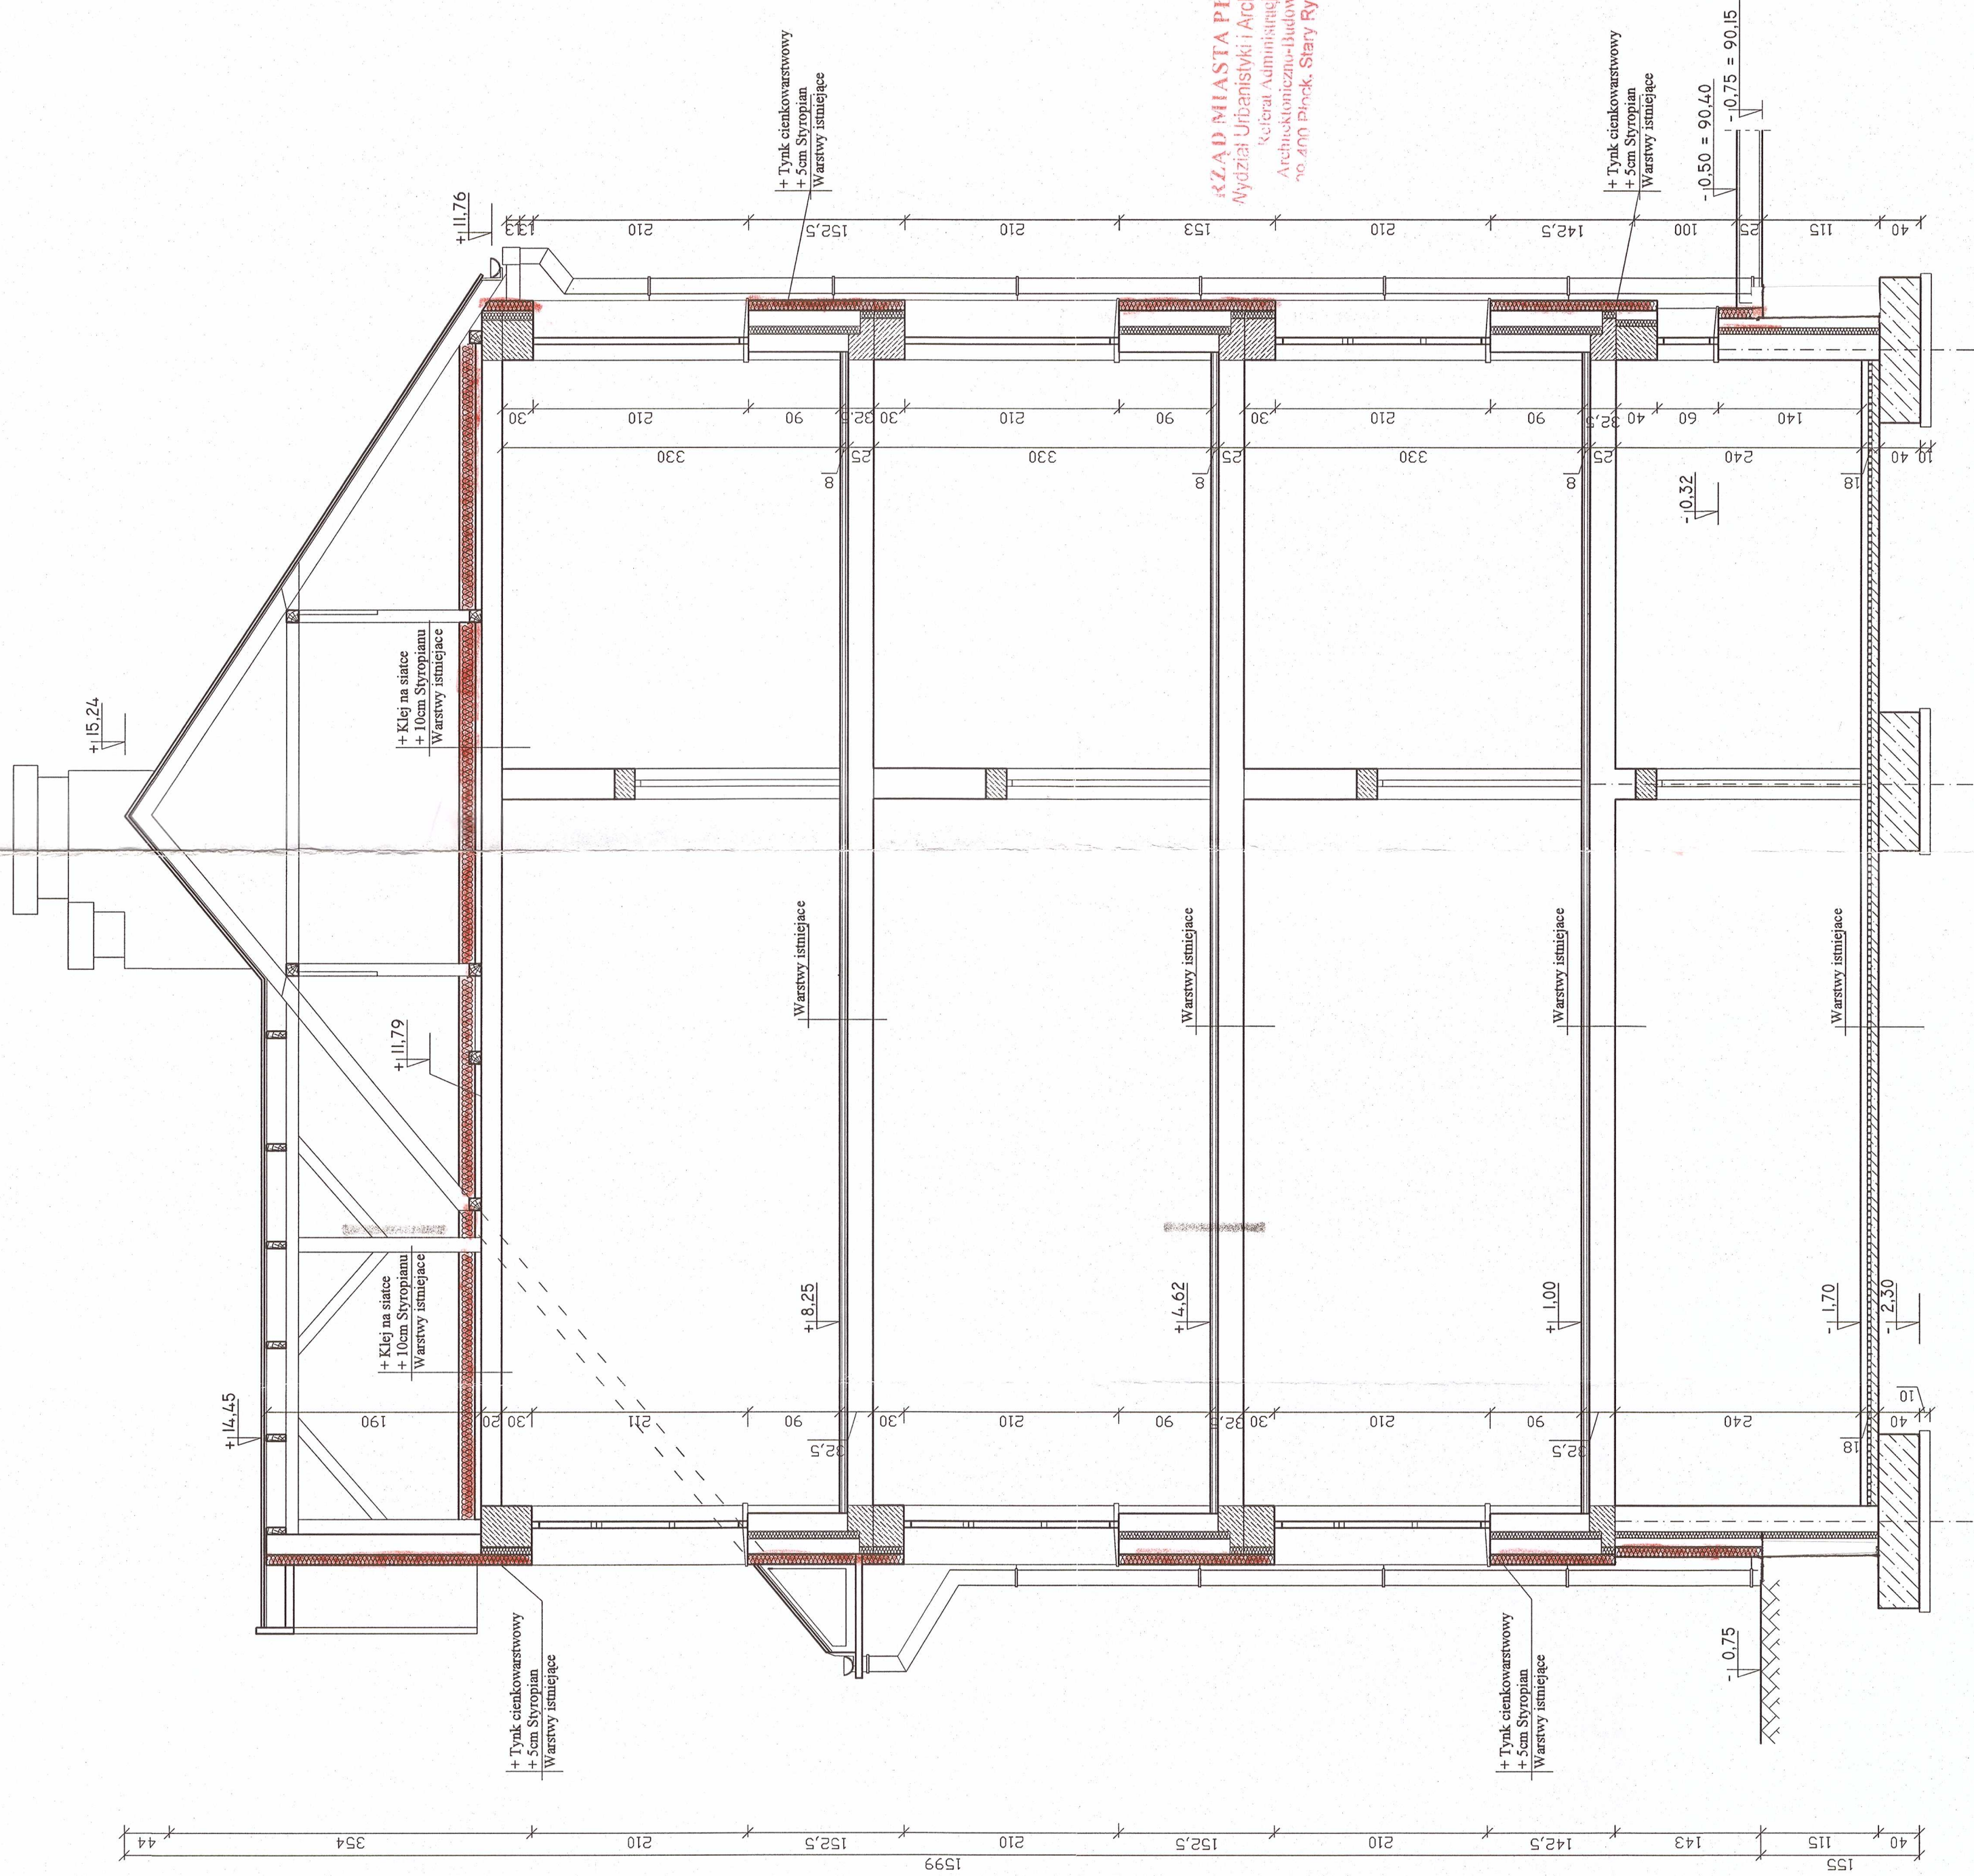

Typ rysunku	Przekrój poprzeczny A-A
Temat	Docieplenie ścian i stropodachów budynków szkoły
Obiekt	Zespół Szkół im. Leokadii Bergerowej w Płocku, dz. nr ew. 543/5 Budynek dydaktyczny (C)
Projektant	mgr inż. Bogumiła Prokop, nr upr. 33/92
Opis	Paweł Sikorski