



grunty wsi Bulkowo Butary

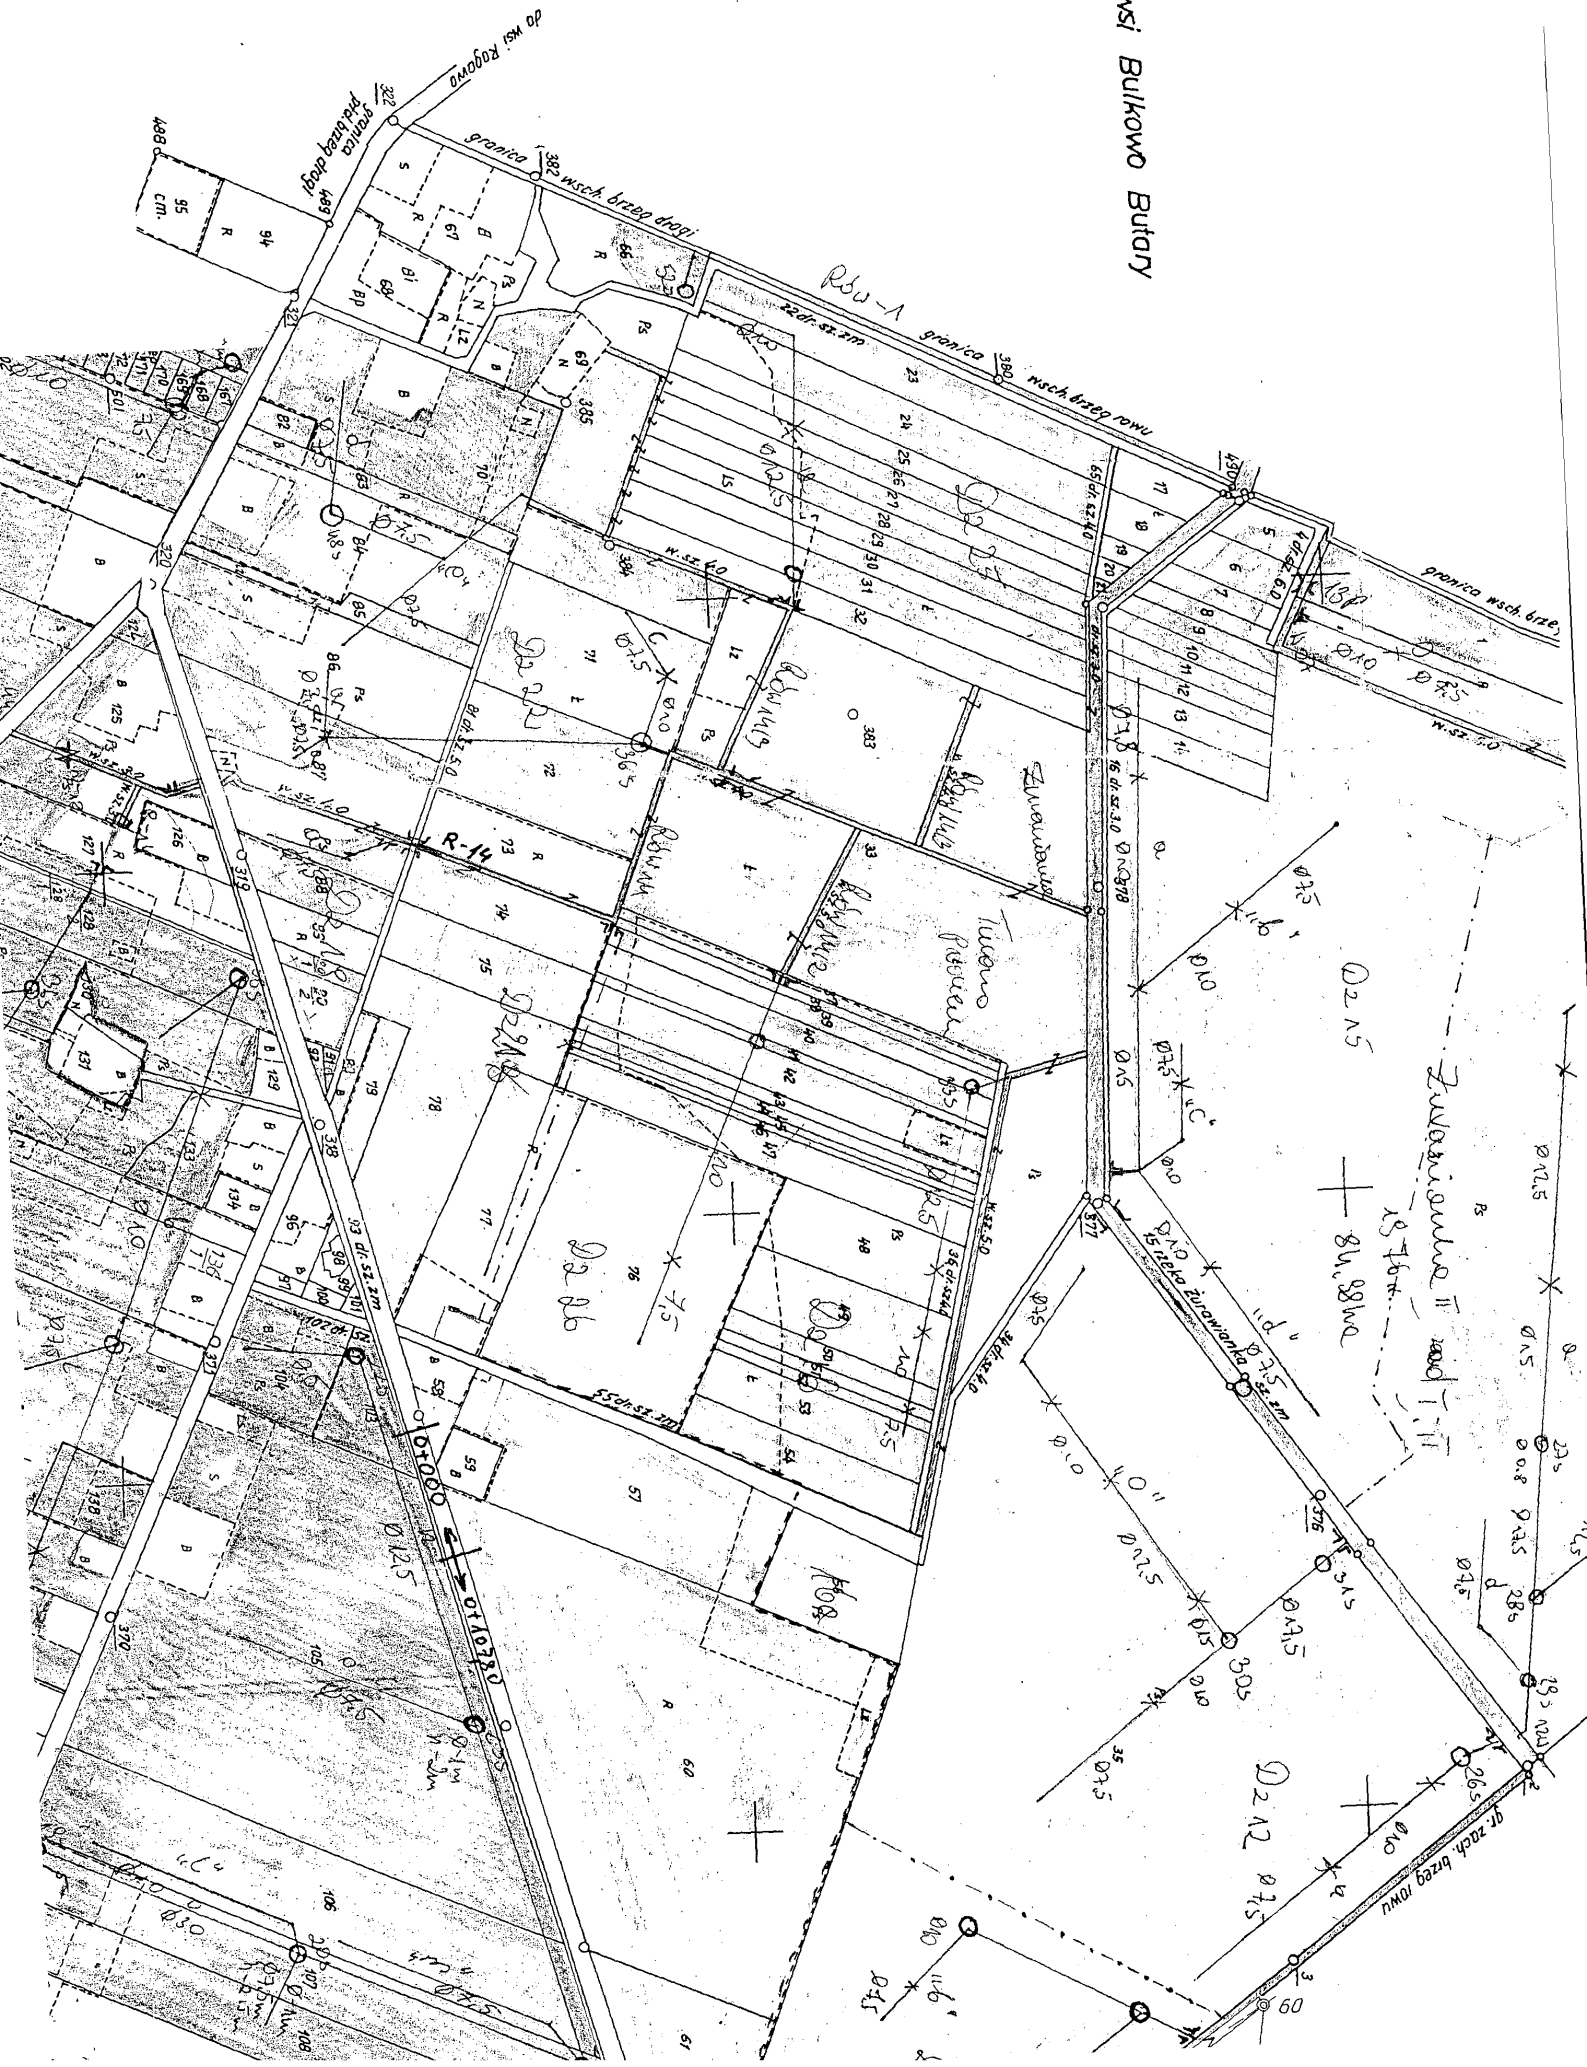

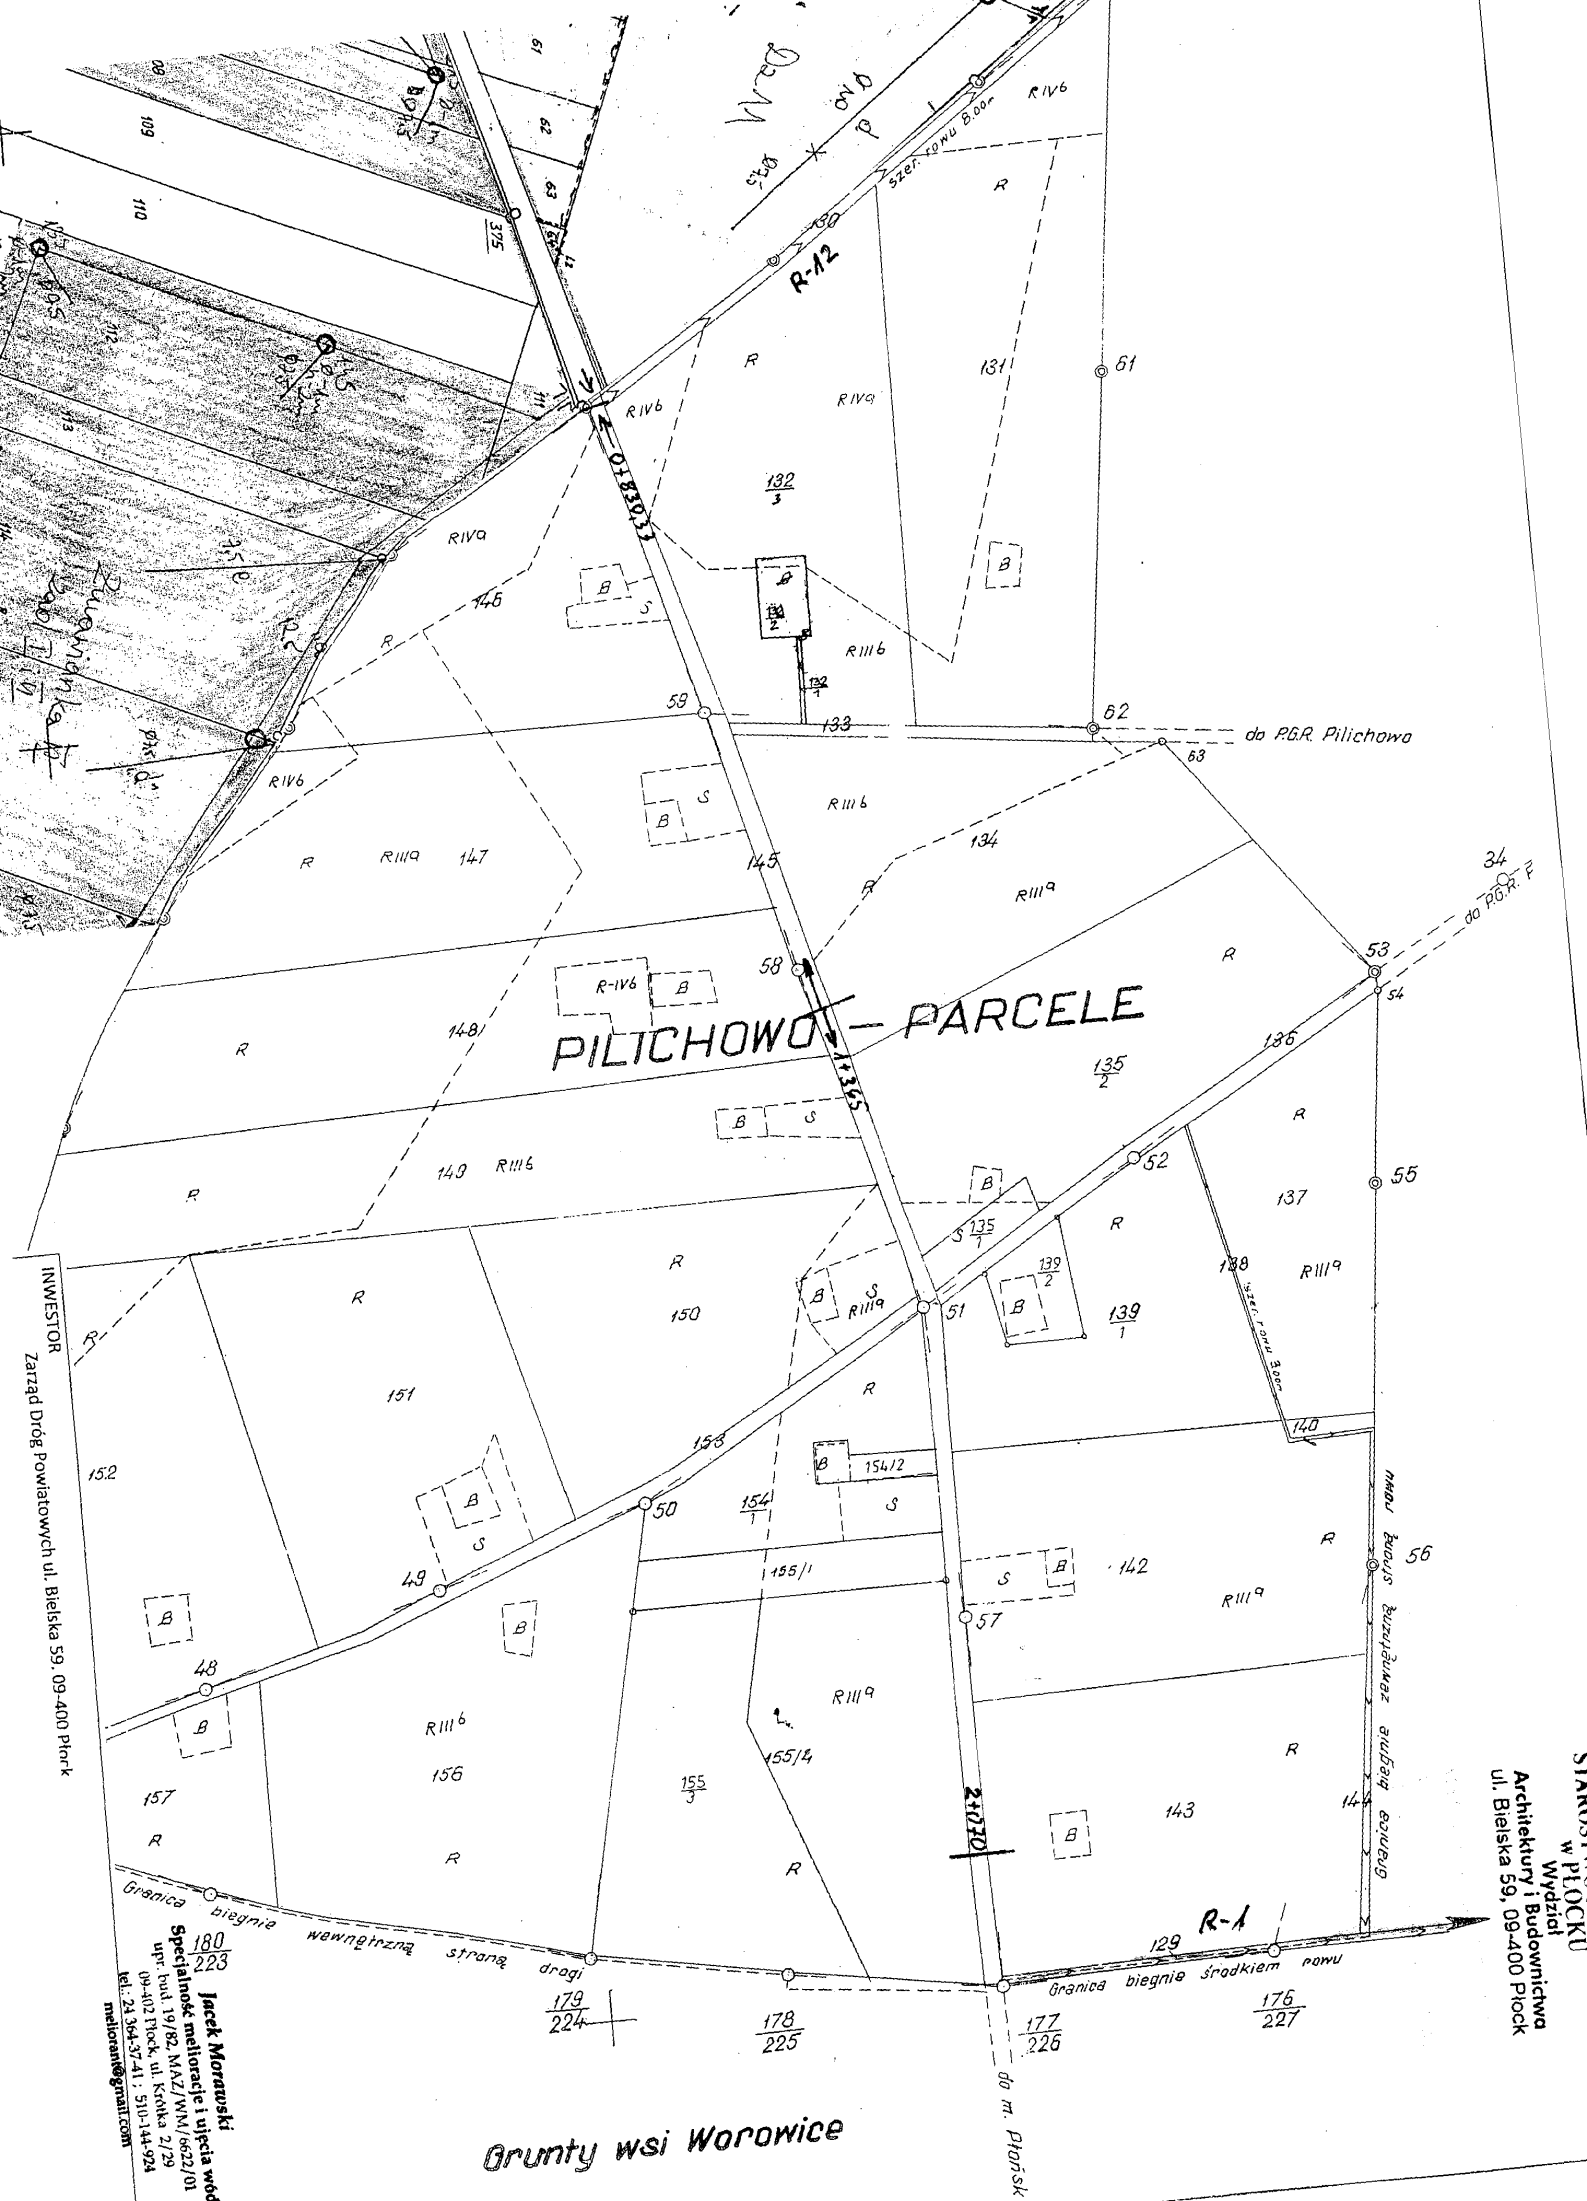

PILICHOWO - PARCELE


Grunty wsi Worowice

INWESTOR
Zarząd Dróg Powiatowych ul. Bielska 59, 09-400 Płock

180/223
Jacek Morawski
Specjalność: melioracje i ujęcia wód
Upr. bud. 19/82, MAZ/WN/6622/01
tel.: 24 364-37-41; 510-14-924

STAROSTA PŁOCKU
Wydział
Architektury i Budownictwa
ul. Bielska 59, 09-400 Płock

STAROSTWO POWIATOWE
w PŁOCKU
Wydział
Architektury i Budownictwa
ul. Bielska 59, 09-400 Płock
125.0 124.9
Riffa

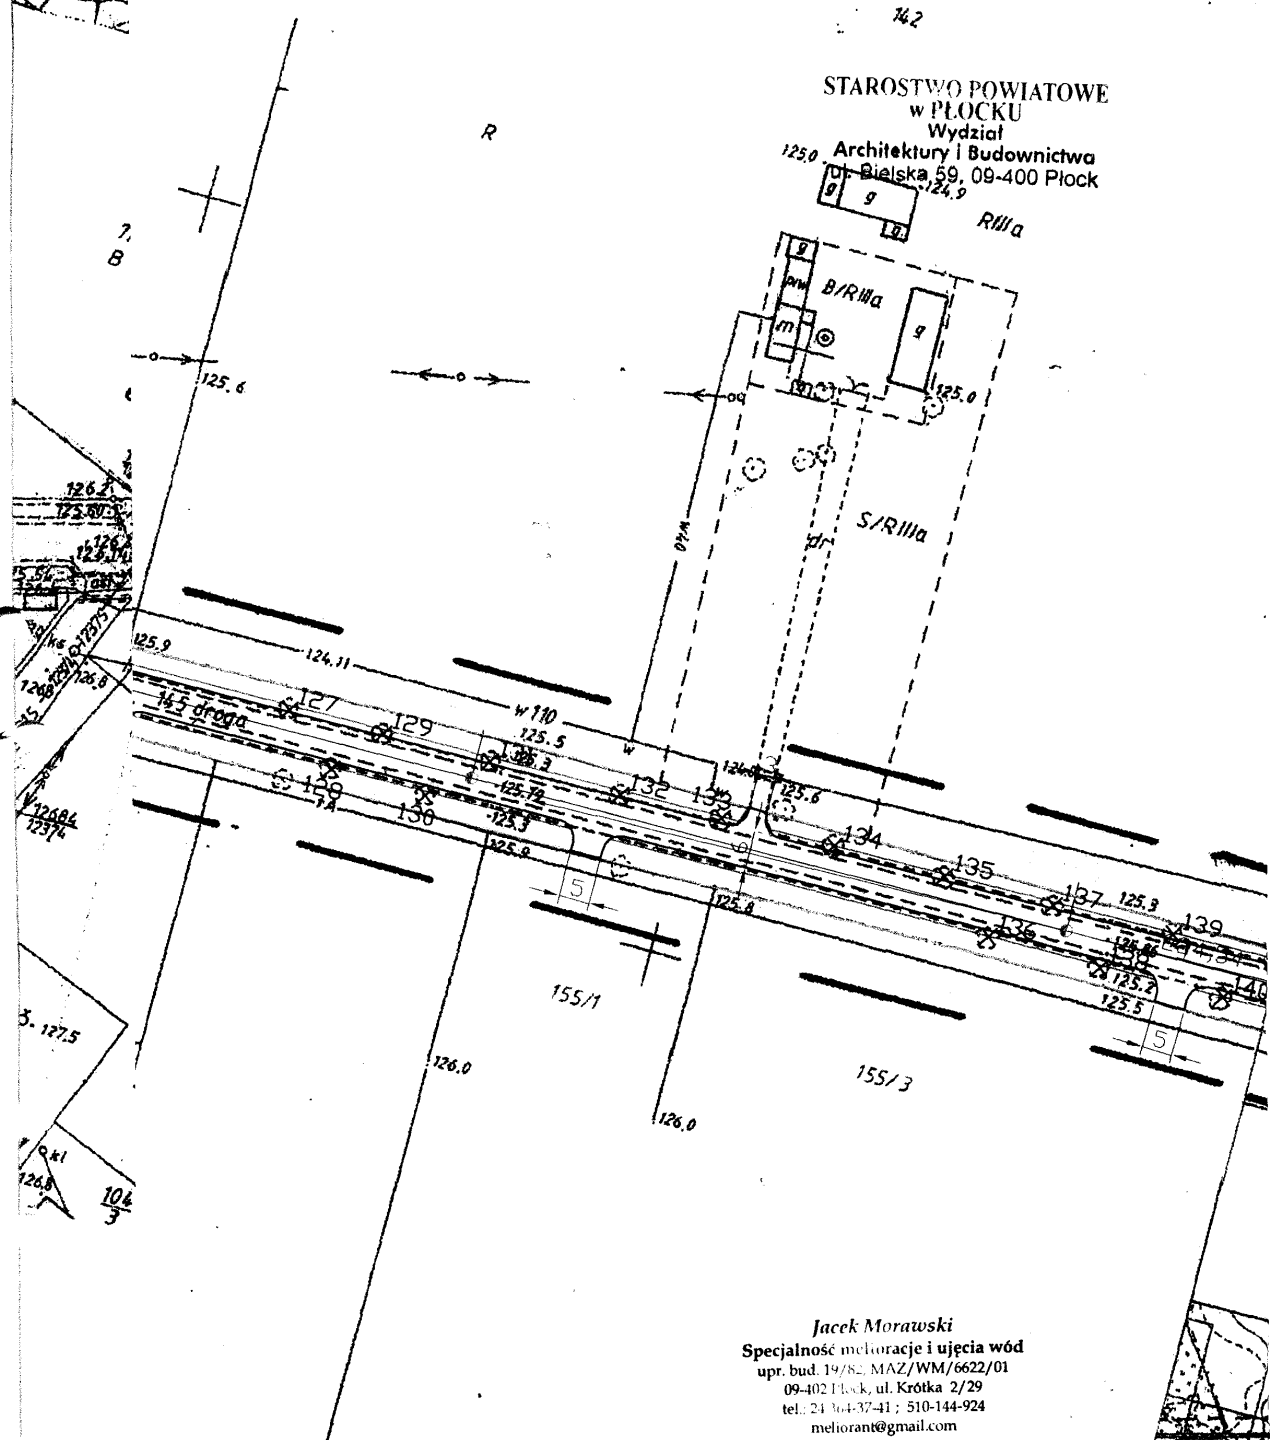

Jacek Morawski
Specjalność melioracje i ujęcia wód
 upr. bud. 19/82, MAZ/WM/6622/01
 09-402 Plock, ul. Krótka 2/29
 tel.: 24 364-37-41 ; 510-144-924
 meliorant@gmail.com

INVESTOR

Zarząd Dróg Powiatowych ul. Bielska 59, 09-400 Płock

TEMAT:

Operat wodnoprawny na odprowadzanie wód opadowych z projektowanej do przebudowy drogi pow. w m. Bulkowo Wieś

TYTUŁ:

Plan zagospodarowania

PROJ.

IMIĘ I NAZWISKO

NR UPRAWNIENÍ

DATA

PODPIS

NUMER RYSUNKU

SKALA

PROW

Jacek Morawski

19/82; MAZ/WM/6622/01

11 201

100

WYK

JACEK MOTAWSKI

11.201

RYS. nr 1

1:1000


WYK.

SPR.


1000

o Usług G
icki
Obroniców
24 kom. (

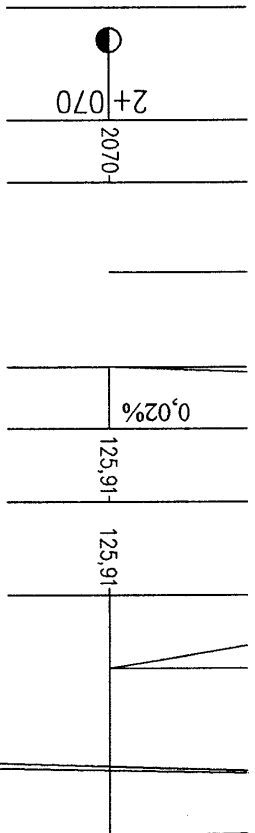

KONIEC OPERACJANIA

Projektant mgr. inż. Anna Woźniak Up. Nr 15/83		Projekt Asystent projektanta inż. Leszek Pietrzak upr.nr. 106/94 w ograniczonej sferze		Stadium projekt budowlano-wykon.	
Data: LISTOPAD 2010		Skala: 1:1000 /100		Rys.	

Tytuł: PRZEBUDOWA DROGI POWIATOWEJ I NADZORY inż. Leszek Pietrzak 09-407 Płock, ul. Targowa 18c						Tytuł: Przebudowa drogi powiatowej relacji: Iłinek-Kucice-Bulkowo-Bodzadow nr 3059W we wsi Bulkowo Wieleś gm. Bulkowo						Profil podłużny											
INWESTOR Zarząd Dróg Powiatowych ul. Bielecka 59, 09-400 Płock												TYTUŁ: Profil podłużny drogi nr 3059W we wsi Bulkowo Wieleś, gm. Bulkowo											
TEMAT: Operat wodnooprarny na odprowadzanie wód opadowych z projektowanej do przebudowy drogi pow. w m. Bulkowo Wieleś												Profil podłużny drogi nr 3059W we wsi Bulkowo Wieleś, gm. Bulkowo											
PROJ. IMIĘ I NAZWISKO Jacek Morawski				NR UPRAWNIEN 19/82; MAZ/MM/6622/01				DATA 11.2010				PODPIS 				NUMER RYSUNKU RYS. nr 2							
PROW. WYK.				SPR.																			

STARSOSTWO POWIATOWE
W PŁOCKU
Wydział Budownictwa

Jacek Morawski
Specjalność melioracje i ujęcia wód
upr. bud. 19/82; MAZ/MM/6622/01
tel.: 21 364 37 41; 510 144 924
