


STAROSTWO POWIATOWE
w PŁOCKU
Wydział
Architektury i Budownictwa
ul. Bielska 59, 09-400 Płock

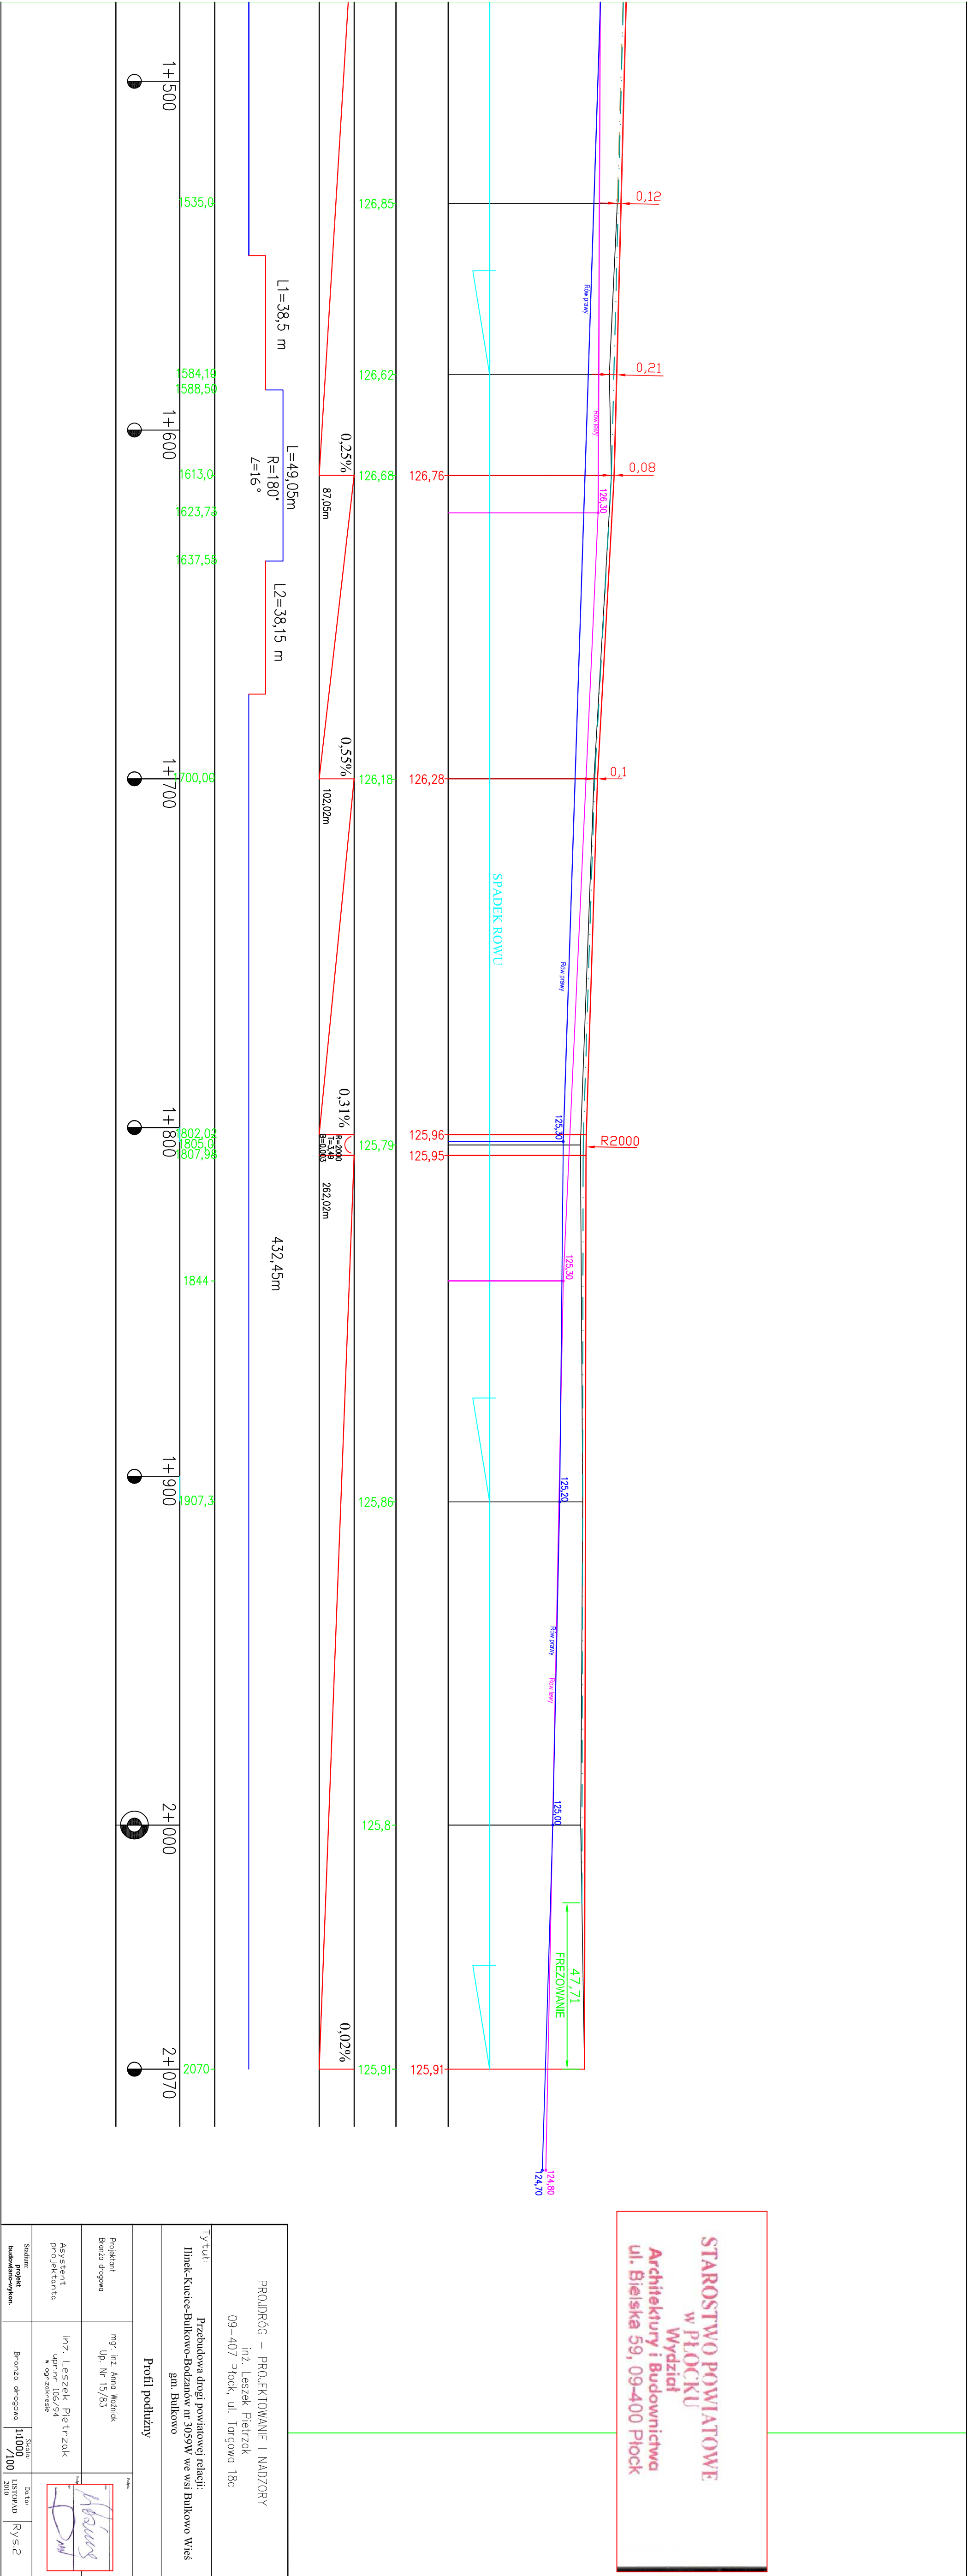

PROJEKT – PROJEKTOWANIE I NADZORY	
09-407 Płock, ul. Targowa 18c	
Typu: Projektowana droga powiatowej relacji: Ilinie-Kuców-Bulowo-Bodzanów nr 309W we wsi Bulowo Wś gmin. Bulowo	
Profil podłużny	
Projektant Branża ogólna	mgr. Rta. King Mielnick Up. Nr 12/253
Asystent Projektanta Pracownia w oparciu o	mgr. Leszek Pietrzak Pracownia w oparciu o
Skala budowlano-techniczna	Branża ogólna 1:1000 1:500
Skala budowlano-techniczna	1:500
Skala budowlano-techniczna	1:500