Gm. BODZANÓW woj. płockie

STAROSTA PŁOCKI
Ośrodek Dokumentacji Geodezyjno-Kartograficznej przy Starostwie Powiatowym w Płocku
09-400 Płock, ul. Bielska 59
Wydaje się zgodność niniejszego dokumentu z oryginałem przyłożonym do potwierdzenia zasobu geodezyjnego i kartograficznego w Ośrodku Dokumentacji Geodezyjno-Kartograficznej w Płocku
w dniu 120805 w ewidencyjnym 2707-45/09
Płock, dnia 120805
STAROSTY
mgr Edyta Bielska
Kierownik
Ośrodek Powiatowy Zasobu Geodezyjno-Kartograficzny

MAPA DO CELÓW PROJEKTOWYCH

Skala 1:1000 (sekcja 262.121.222)

Obręb : **KANIGOWO**
Gmina : Bodzanów
Powiat : płocki
Woj. : mazowieckie

Ks. rob. wyk. 121/2009
KERG 2707-43/2009

GEO-MARCO
Marek Płóciński

Nie wyklucza się istnienia w terenie urządzeń podziemnych nie wykazanych na niniejszej mapie, które nie zostały odnalezione podczas wykonywania pomiarów lub nie były zgłoszone do inwentaryzacji przed zasypaniem albo dla których brak informacji branżowych

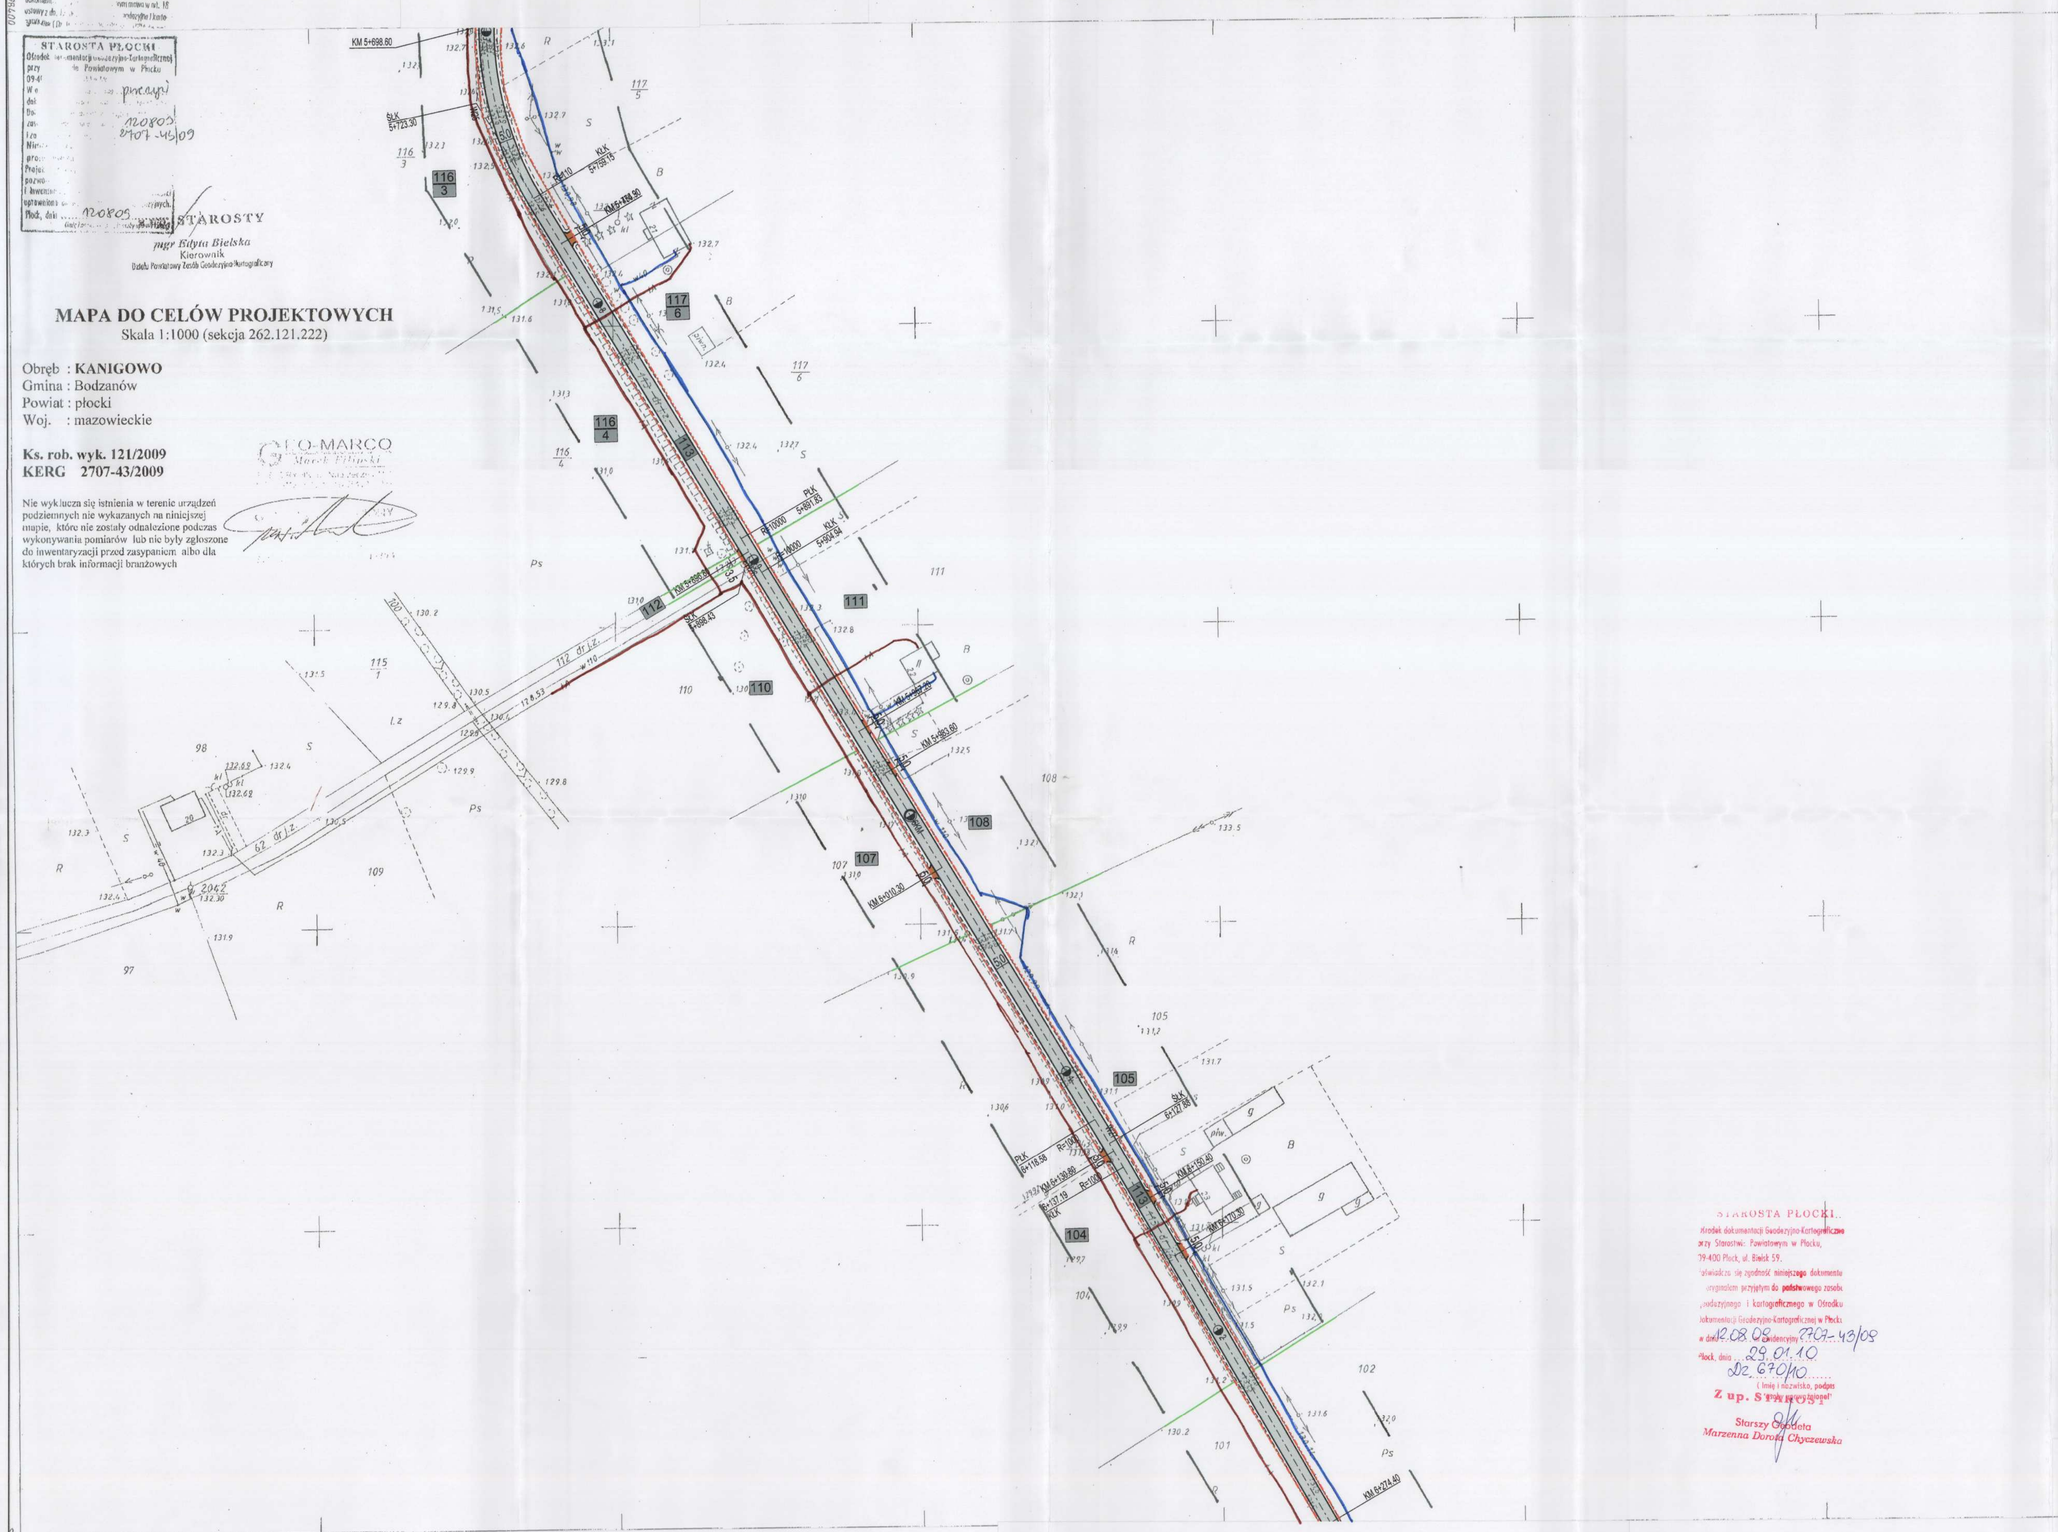
KM 5+698.80
KM 5+980.30
KM 6+100.30
KM 6+273.40
KM 6+280.25
KM 6+290.30
KM 6+370.30
KM 6+378.80
KM 6+407.19
KM 6+438.80
KM 6+450.40
KM 6+478.80
KM 6+498.43
KLX 5+723.30
KLX 5+785.15
KLX 5+804.04
PLN 5+801.83
PLN 6+178.58
R=10000
R=10000
R=100
R=100
R=100