


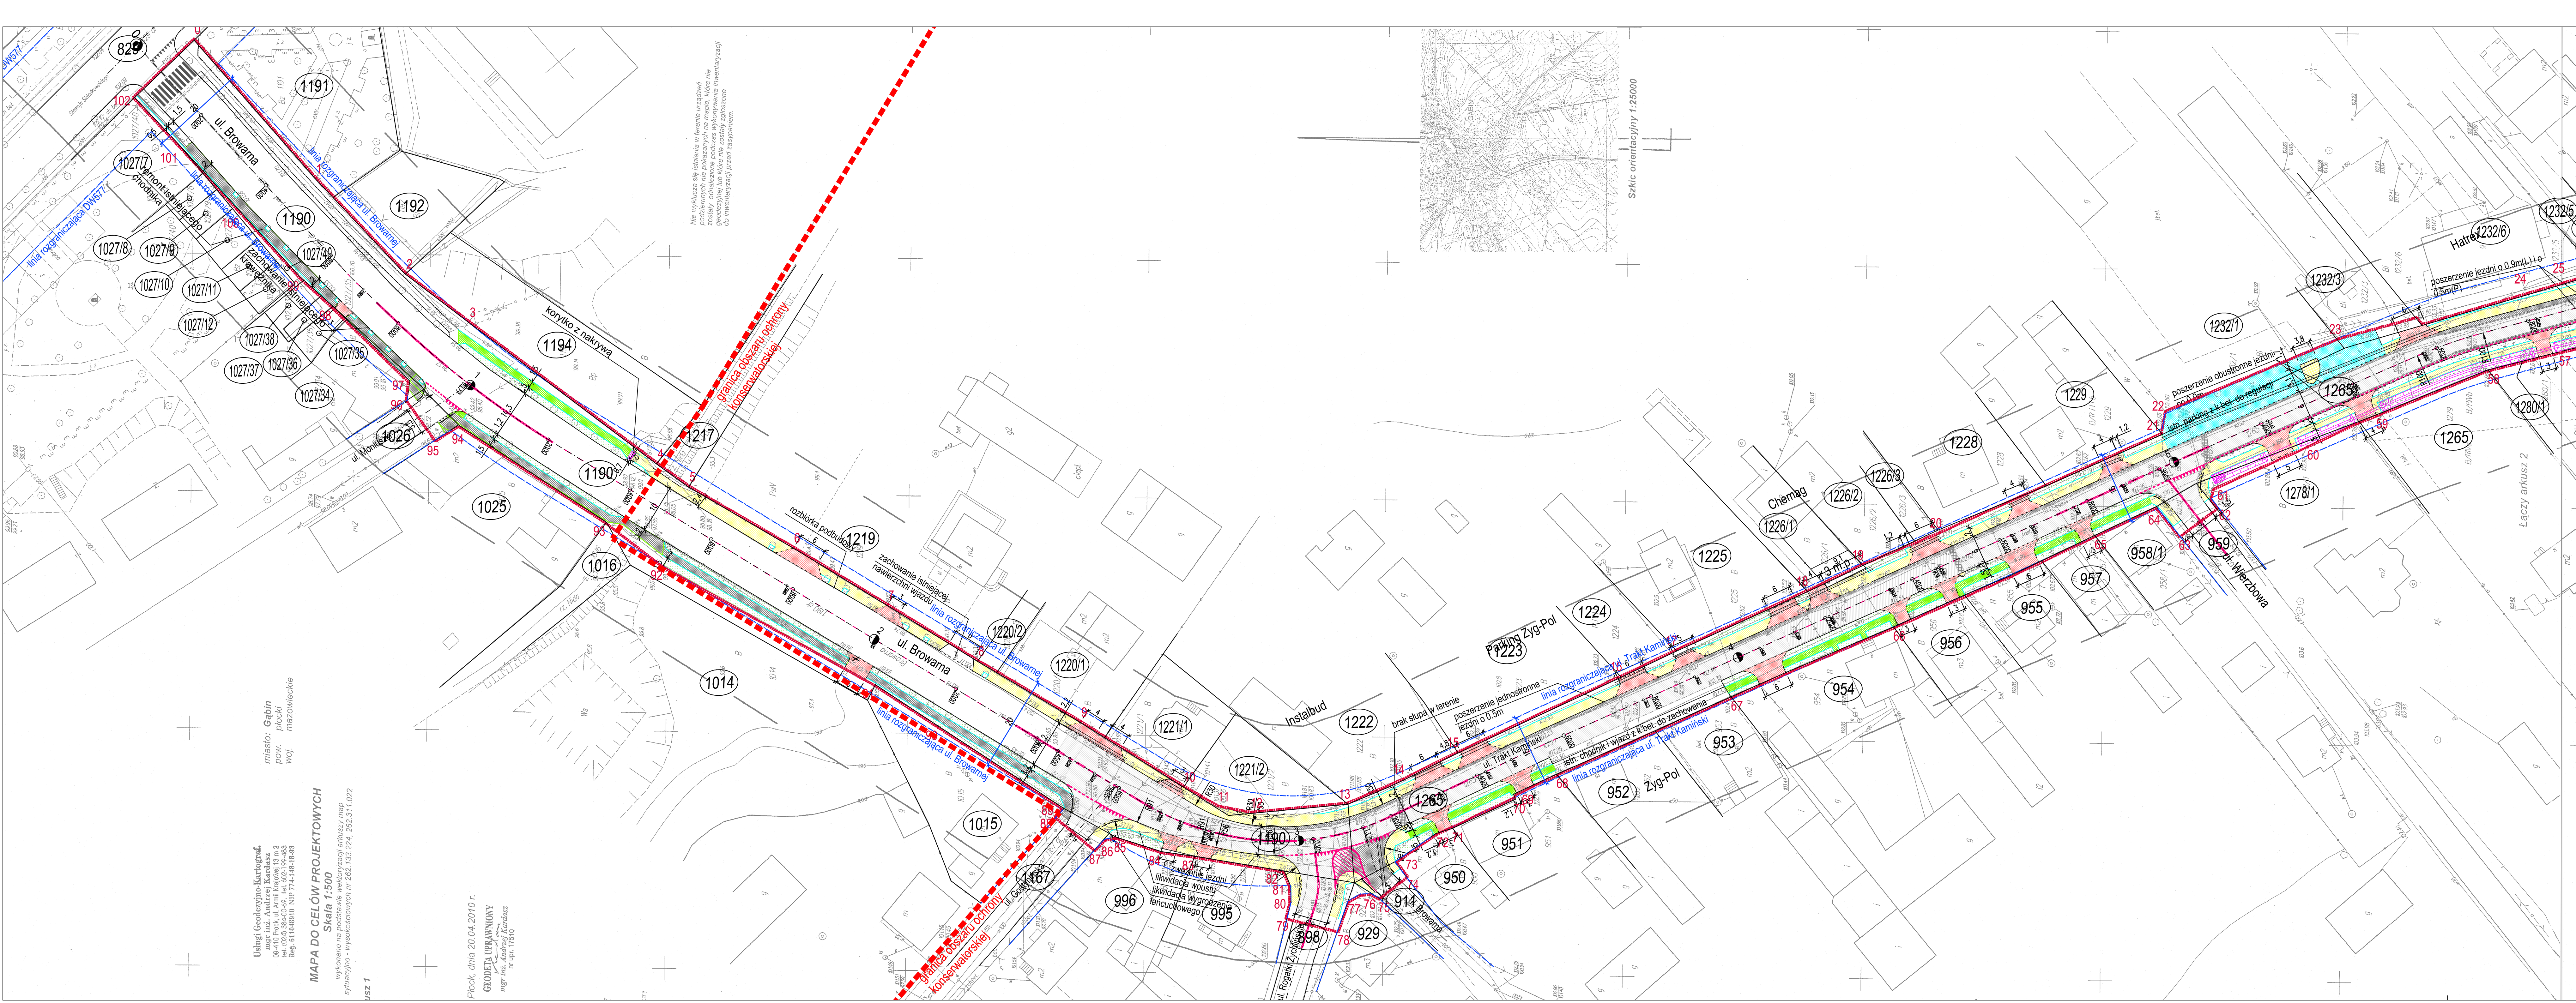

Legenda:

0 102 Zakres opracowania

1222 Granica i nw ewidencyjny działki

Linie rozgraniczające ulice

Granica obszaru ochrony konserwatorskiej układu urbanistycznego zespołu staromiejskiego

Elementy istniejące:

- krawężniki i obrzeża
- latarnia
- uzbrojenie podziemne
- rzędna
- drzewo

Remont istniejącego chodnika

Odtworzenie rowu drogowego

Remont przepustu kolowego

Elementy projektowane:

- Nakładka z betonu asfaltowego
- Poszerzenie jezdni z betonu asfaltowego
- Przebudowa zjazdu z kostki betonowej czerwonej
- Chodnik z kostki betonowej szarej
- Pobocze z kruszywa łamanego
- Umocnienie rowu płytami betonowymi
- Trawnik
- Parking z kostki betonowej szarej
- Krawężnik betonowy 15x30
- Krawężnik betonowy 15x30 wtopiony
- Obrzeże betonowe 6x30

Orientacja

Projekt

PRZEBUDOWA UL. TRAKT KAMIŃSKI W GĄBINIE

Pracownia projektowa		Zakład Usługowy		Zamawiający	
OPR PROJEKT		OPR-PROJEKT		Urząd Miasta i Gminy Gąbin	
Krzysztof Opasiński		Mariusz Opasiński		ul. Stary Rynek 16	
09-530 Gąbin, ul. Płocka 29		09-530 Gąbin, ul. Płocka 29		09-530 Gąbin	
tel./fax: 24 21 72 300		tel./fax: 24 21 72 300			
Nr. opr.		Projekt		Faza projektu	
1/89				PROJEKT BUDOWLANO-WYKONAWCZY	
SPRZĄDZĄCY		Nr. opr.		Brano	
Wojciech Zieka		1/89		DROGI	
Uwagi				Faza projektu	
				PROJEKT ZAGOSPODAROWANIA	
				TERENU CZ. 1	
				Numer rysunku	
				TK - B-W-D - 01 . I	
				Nr. wersji	
				Opis wersji	
				Skala	
				1:500	
				Data	
				XII.2010	
				Rysował	
				K.O.	
				Str.	