



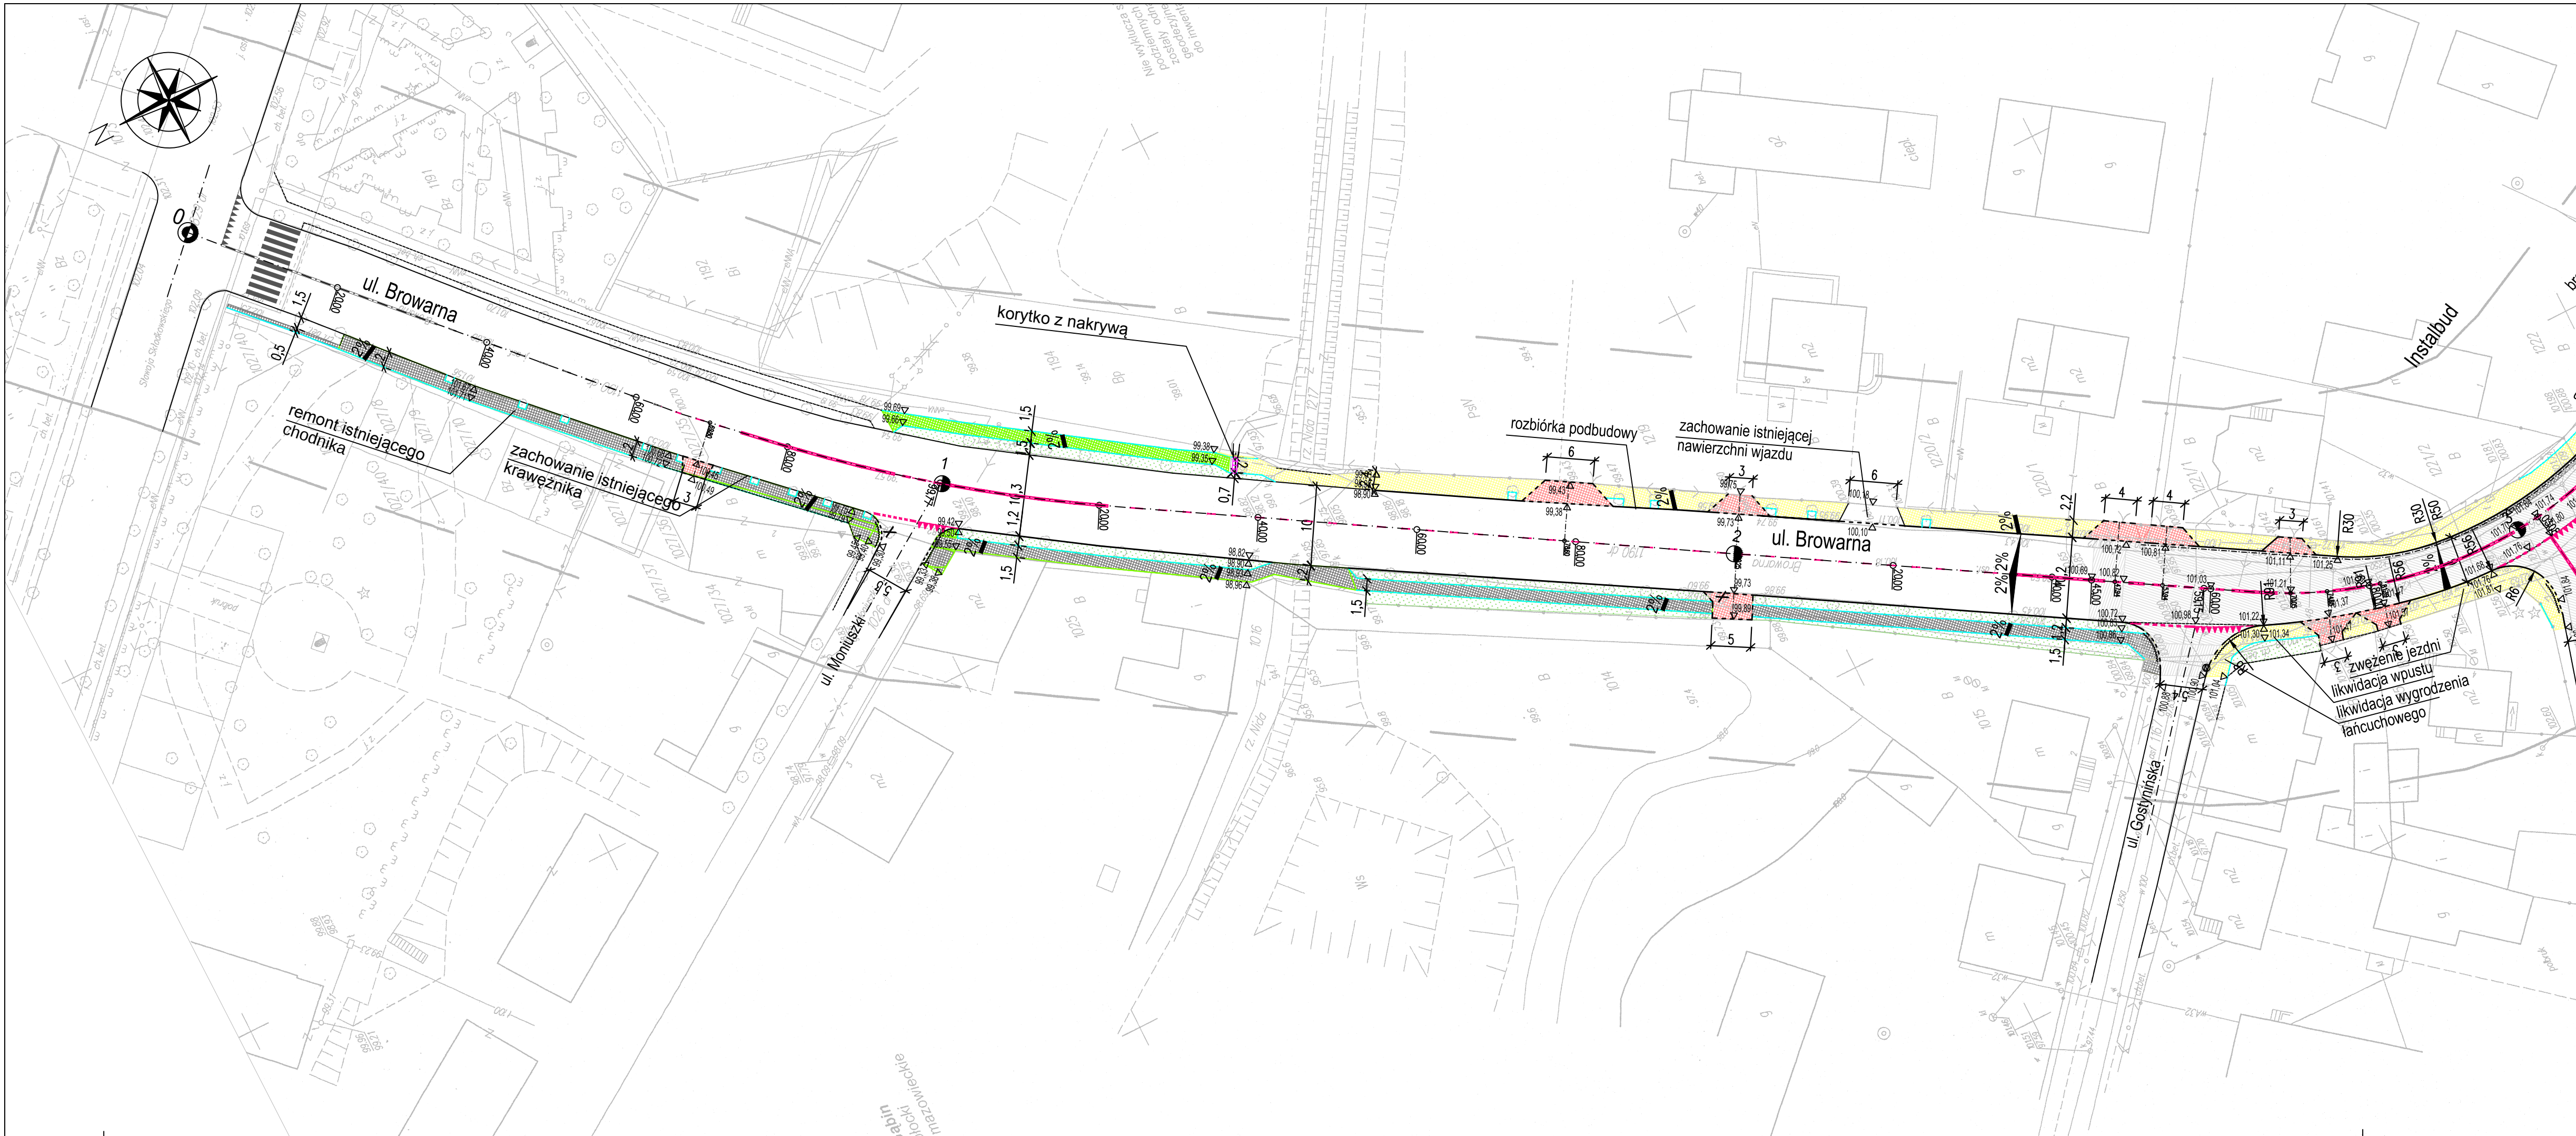

- Legenda:**
- Nakładka z betonu asfaltowego wg szcz. (C), (D), (E), (G')
 - Poszerzenie jezdni z betonu asfaltowego wg szcz. (F), (G), (H)
 - Przebudowa zjazdu z kostki betonowej czerwonej wg szcz. (L)
 - Chodnik z kostki betonowej szarej na podbudowie z kruszywa łamanego wg szcz. (F), (G), (I), (J)
 - Chodnik z kostki betonowej szarej na podbudowie z piasku wg szcz. (K)
 - Pobocze z kruszywa łamanego wg szcz. (H), (I)
 - Trawnik
 - Krawężnik betonowy 15x30
 - Krawężnik betonowy 15x30 wtopiony
 - Obrzeże betonowe 6x30
 - Płyty betonowego kol. żółtego z wypustkami
 - Ściek przykrawężnikowy

- Istniejący wpust uliczny do wymiany
- Korytko z nakrywą
- Oś jezdni
- Rzędna projektowana

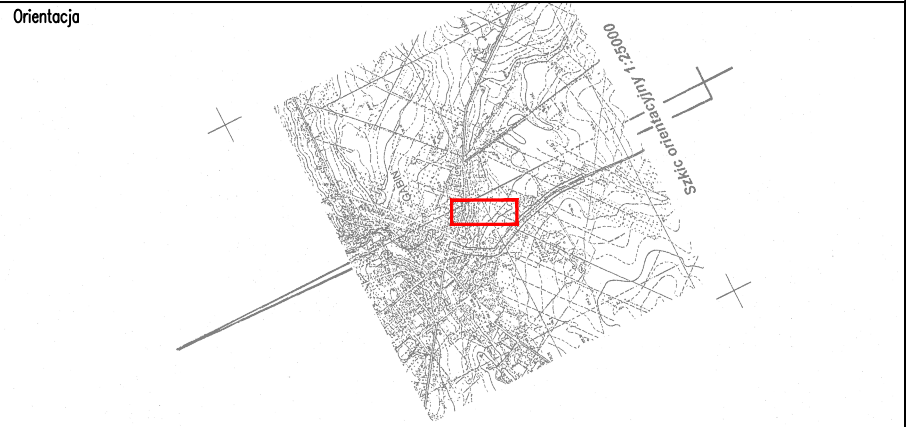

Projekt					
PRZEBUDOWA UL. TRAKT KAMIŃSKI W GĄBINIE					
Pracownia projektowa			Zakład Usługowy		
			OPA-PROJEKT		
			Mariusz Opasiński		
			09-530 Gąbin ul. Płocka 29		
			tel./fax. 24 27 72 300		
Zamawiający			Urząd Miasta i Gminy Gąbin		
			ul. Stary Rynek 16		
			09-530 Gąbin		
PROJEKTANT			Faza projektu		
Nr upr.			PROJEKT BUDOWLANO-WYKONAWCZY		
Podpis			Branża		
KRZYSZTOF OPASIŃSKI			DROGI		
			Tytuł rysunku		
SPRAWDZAJĄCY			PLAN SYTUACYJNO-WYSOKOŚCIOWY CZ.1		
Nr upr.					
WOJCIECH ŻYLKA			1/89		
Uwagi:			Numer rysunku		
			TK - B-W- D- 03 .1		
Nr rewizji		Opis rewizji			
		PROJEKT FAZA BRANŻA NR RYS. REV.			
Skala		Data		Rysował	
1:500		XII.2010		K.O.	
				Str	