


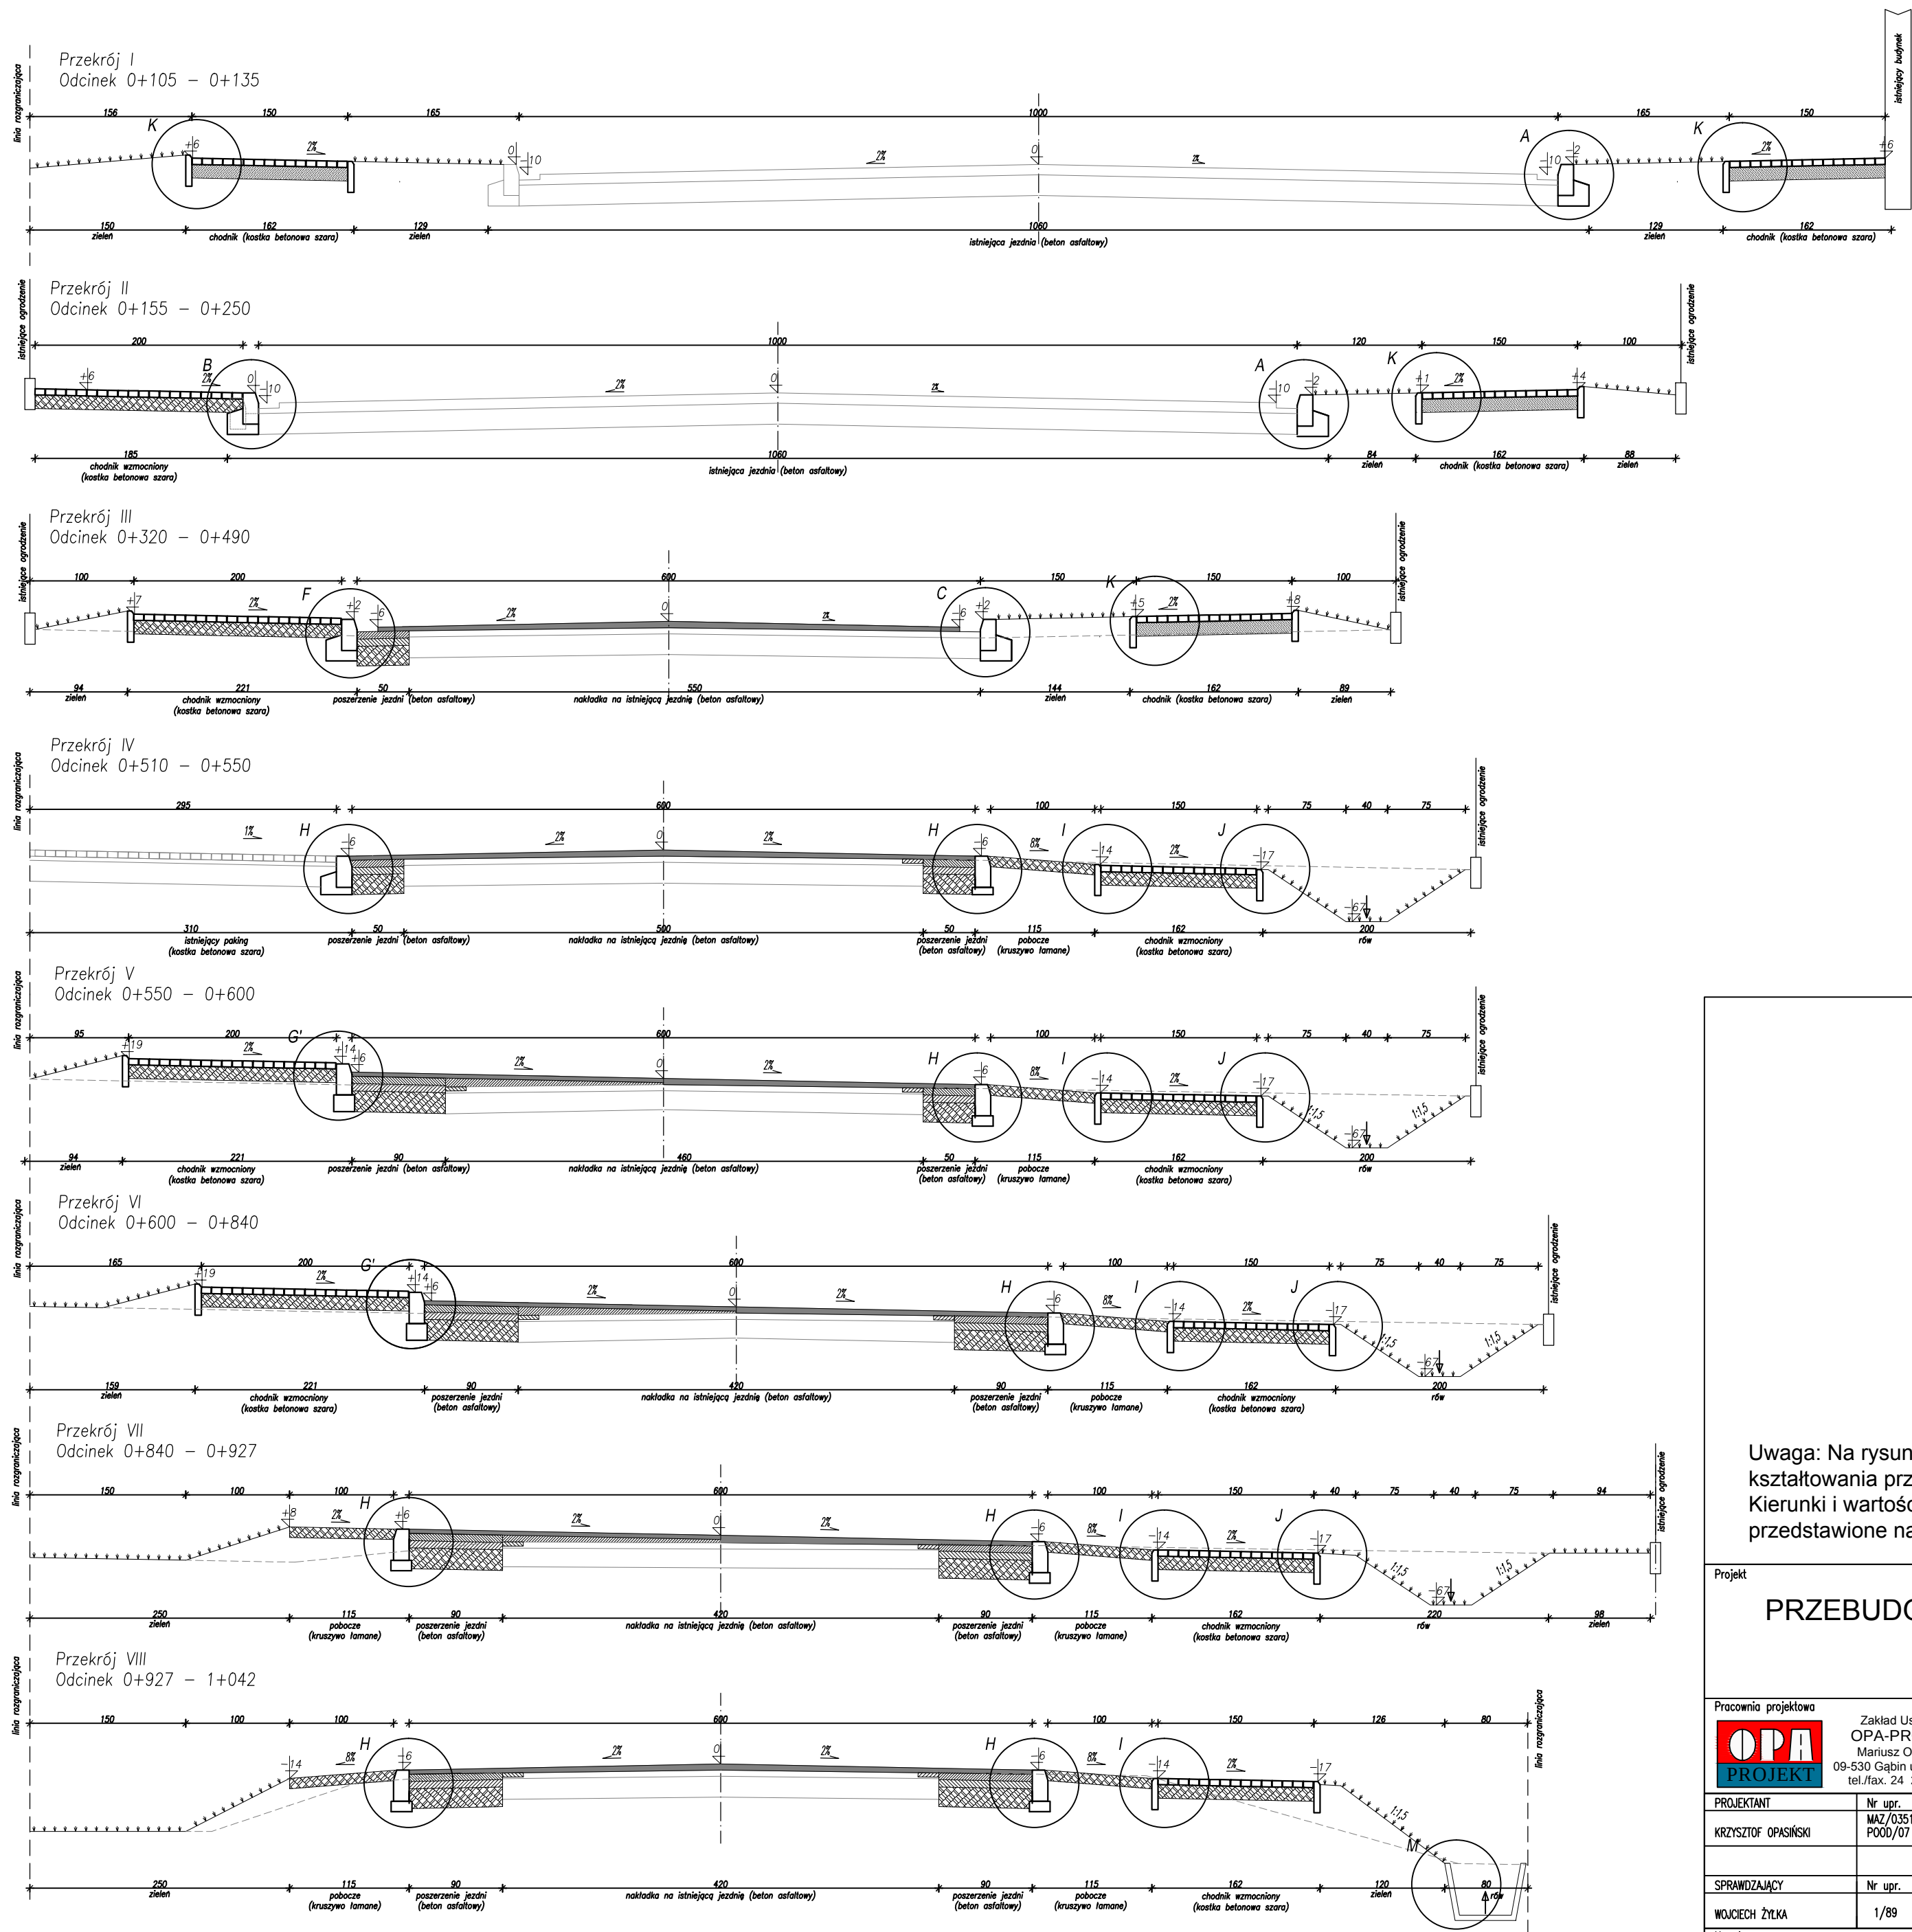

Uwaga: Na rysunkach przedstawiono ogólną zasadę kształtowania przekrojów.
Kierunki i wartości spadków poprzecznych przedstawione na planie sytuacyjno-wysokościowym

Projekt				PRZEBUDOWA UL. TRAKT KAMIŃSKI W GĄBINIE			
Pracownia projektowa			Zakład Usługowy OPA-PROJEKT Mariusz Opański 09-530 Gąbin ul. Płocka 29 tel./fax. 24 27 72 300		Zamawiający Urząd Miasta i Gminy Gąbin ul. Stary Rynek 16 09-530 Gąbin		
				Faza projektu PROJEKT BUDOWLANO-WYKONAWCZY Branża DROGI Tytuł rysunku PRZEKROJE NORMALNE Numer rysunku TK -B-W- D- 10 . . Nr rewizji Opis rewizji Skala 1:50 Data XII.2010 Rysował K.O. Str			
PROJEKTANT	Nr upr.	Podpis					
KRZYSZTOF OPAŃSKI	MAZ/0351 P000/07						
SPRAWDZAJĄCY	Nr upr.	Podpis					
WOJCIECH ŻYLKA	1/89						
Uwagi:							