


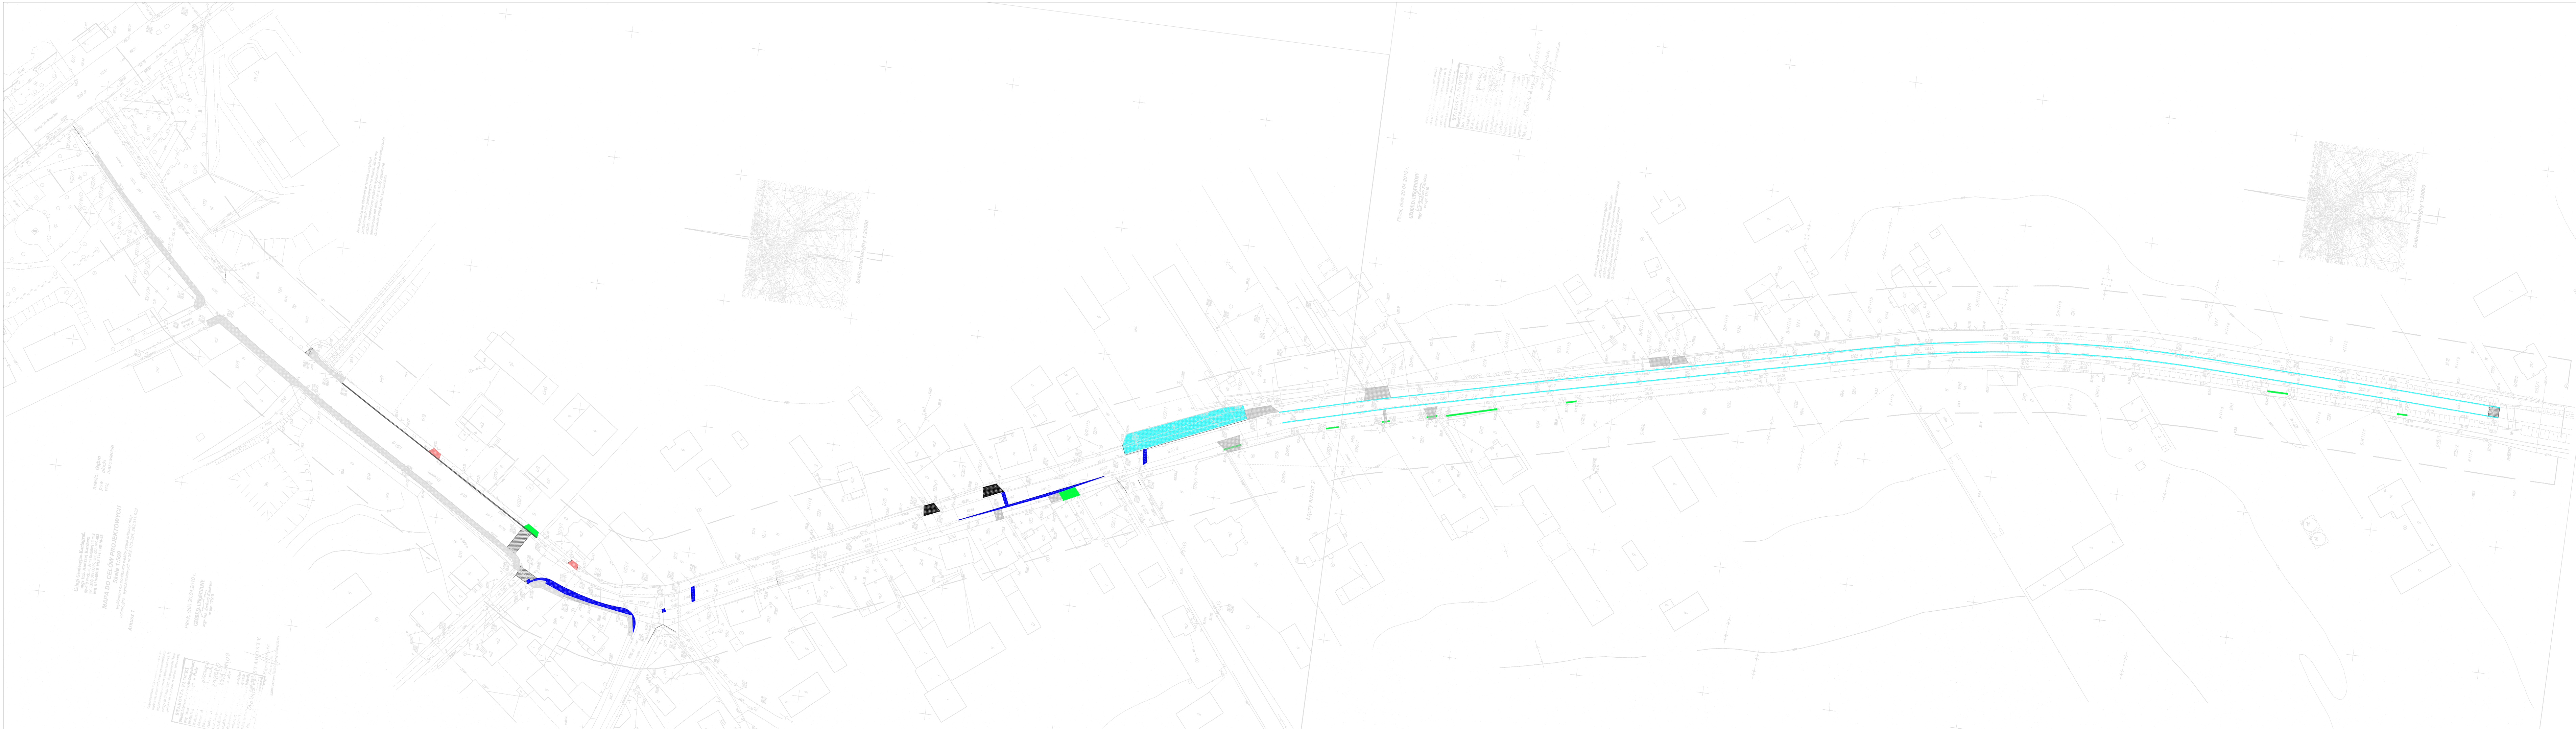

Legenda:		
OZNACZENIE	OPIS	ILOŚĆ
	Jezdnia z betonu asfaltowego	121 m ²
	Nawierzchnia z betonu cementowego	232 m ²
	Chodnik z kostki betonowej	38 m ²
	Chodnik z płyt betonowych	593 m ²
	Podbudowa i nawierzchnia z kamienia	30 m ²
	Warstwa ścieralna jezdni	193 m ²
	Wjazd z kostki betonowej	18 m ²
	Wjazd z betonu asfaltowego	42 m ²
	Parking z kostki betonowej	399 m ²
	Krawężnik betonowy	420 m
	Obrzeże betonowe	270 m
	Przepust betonowy	55 m

Projekt

PRZEBUDOWA UL. TRAKT KAMIŃSKI
W GĄBINIE

Pracownia projektowa

Zakład Usługowy
OPA-PROJEKT
Mariusz Opasiński
09-530 Gąbin ul. Płocka 29
tel./fax. 24 27 72 300

Zamawiający

Urząd Miasta i Gminy Gąbin
ul. Stary Rynek 16
09-530 Gąbin

PROJEKTANT	Nr upr.	Podpis	Faza projektu
KRZYSZTOF OPASIŃSKI	MAJ/0351 PO00/07		PROJEKT BUDOWLANO-WYKONAWCZY
			Branda DROGI
SPRAWDZAJĄCY	Nr upr.	Podpis	Tytuł rysunku
WŁADYŚŁAW ŻYŁKA	1/89		SCHEMAT ROZMIESZCZENIA ROZBIOREK

Uwagi:

Numer rysunku		TK - B-W-D- 13	
Nr rewizji	Opis rewizji	PROJEKT	FAZA
Skala 1:1000	Data XII.2010	Rysował K.O.	Str