




Legenda:		
OZNACZENIE	OPIS	ILOŚĆ
	Nakładka z betonu asfaltowego wg szcz. (C), (D), (E)	4172 m ²
	Poszerzenie jezdni z betonu asfaltowego wg szcz. (F), (G), (H)	1134 m ²
	Warstwa wiążąca na krawędzi jezdni wg szcz. (H)	196 m ²
	Przebudowa zjazdu z kostki betonowej czerwonej wg szcz. (L)	1024 m ²
	Parking z kostki betonowej szarej	324 m ²
	Chodnik z kostki betonowej szarej na podbudowie z kruszywa łamanego wg szcz. (F), (G), (I), (J)	1983 m ²
	Chodnik z kostki betonowej szarej na podbudowie z piasku wg szcz. (K)	615 m ²
	Pobocze z kruszywa łamanego wg szcz. (H), (I)	769 m ²
	Umocnienie rowu płytami betonowymi typu EKO wg szcz. (N)	11 m ²
	Trawnik na terenie płaskim	1020 m ²
	Trawnik na skarpie i rowach	1350 m ²
	Krawężnik betonowy 15x30	705 m
	Krawężnik betonowy 15x30 wtopiony	1847 m
	Obrzeże betonowe 6x30	2107 m
	Płyty z wypustkami	30 m ²
	Ściek przykrawężnikowy	471 m
	Geosiatka	1354 m
	Remont przepustu kołowego z rur Ø30 HDPE	91 m
	Umocnienie rowu elementami prefabrykowanymi	80 m
	Odtworzenie istniejącego rowu	393 m
	Wpust uliczny	8 szt.
	Korytko z nakrywą	4 szt.
	Oznaczenie szczegółu konstrukcyjnego	
	Lokalizacja przekroju normalnego	

Projekt			
PRZEBUDOWA UL. TRAKT KAMIŃSKI W GĄBINIE			
Procedura projektowa		Zamawiający	
		Urząd Miasta i Gminy Gąbin ul. Stary Rynek 16 09-530 Gąbin	
Zakład Usługowy OPA-PROJEKT Mariusz Opasiński 09-530 Gąbin ul. Płocka 29 tel./fax. 24 27 72 300		Faza projektu PROJEKT BUDOWLANO-WYKONAWCZY	
PRZYSTĄPNIKI	Nr. upr. MAZ/051 POD/07	Podpis	Brzostko
WERYFIKACJA	Nr. upr.	Podpis	DRÓGI
Wzrostki	1/89		TYTUŁ RYSUNKU
Uwagi:		SCHEMAT ROZMIESZCZENIA NAWIERZCHNI	
		Numer rysunku TK - B-W-D- 14 . I	
		Nr. rewizji 1/89	
		Data XII.2010	
		Rysował K.O.	
		Str	