


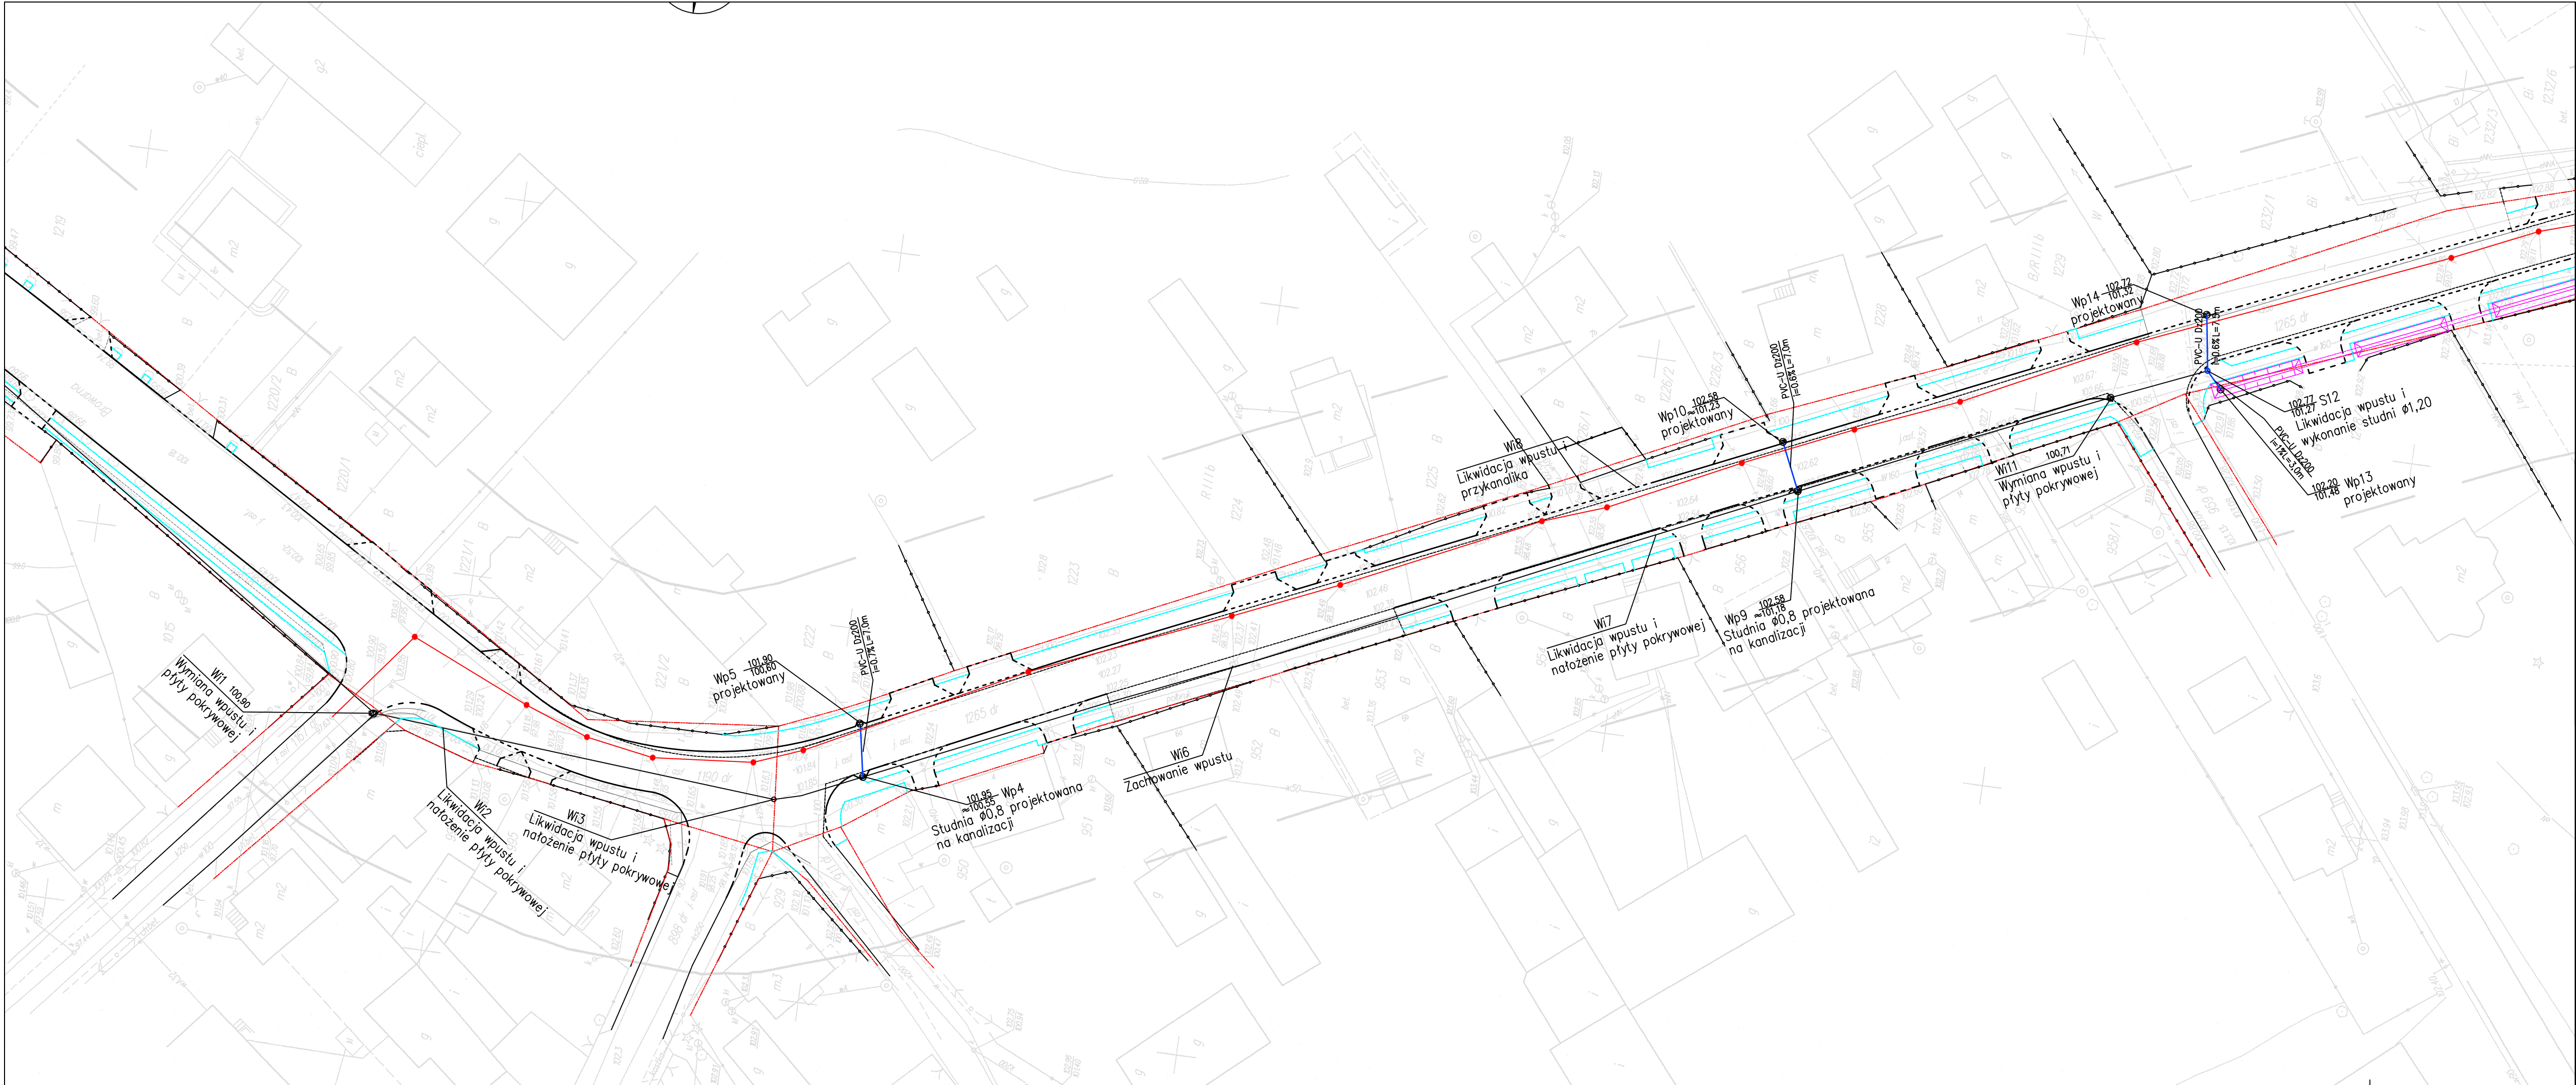

Legenda:

- Wpust uliczny
- Kanalizacja deszczowa istniejąca
- Kanalizacja sanitarna istniejąca
- Kanalizacja deszczowa projektowana
- Dz200
- i=0,6%
- L=3,0m
- Średnica przewodu Dz
- Spadek przewodu
- Długość odcinka
- Rów drogowy

Orientacja



Projekt

PRZEBUDOWA UL. TRAKT KAMIŃSKI
W GĄBINIE

Pracownia projektowa			Zakład Usługowy			Zamawiający		
OPA PROJEKT			OPA-PROJEKT Mariusz Opasiński 09-530 Gąbin ul. Piłcocka 29 tel./fax. 24 27 72 300			Urząd Miasta i Gminy Gąbin ul. Stary Rynek 16 09-530 Gąbin		
PROJEKTANT	Nr upr.	Podpis	Faza projektu			PROJEKT BUDOWLANO-WYKONAWCZY		
KRZYSZTOF OPASIŃSKI	MAZ/0351	POOD/07	Bronzo			DROGI		
SPRAWDZAJĄCY	Nr upr.	Podpis	Tytuł rysunku			PLAN SYTUACYJNY KANALIZACJI		
WOJCIECH ŻYŁKA	1/89		Numer rysunku			TK -B-W- D- 15 ..		
Uwagi:			PROJEKT			FAZA		
			Nr rewizji			Opis rewizji		
			Skala			Data		
			1:500			XII.2010		
			Rysował			K.O.		
			Str					