


km 8+14,50

Stm. przepust z rur WIPRO Ø100cm l=100m

Stan dobry km 8+310

0,00 Koniec opracowania

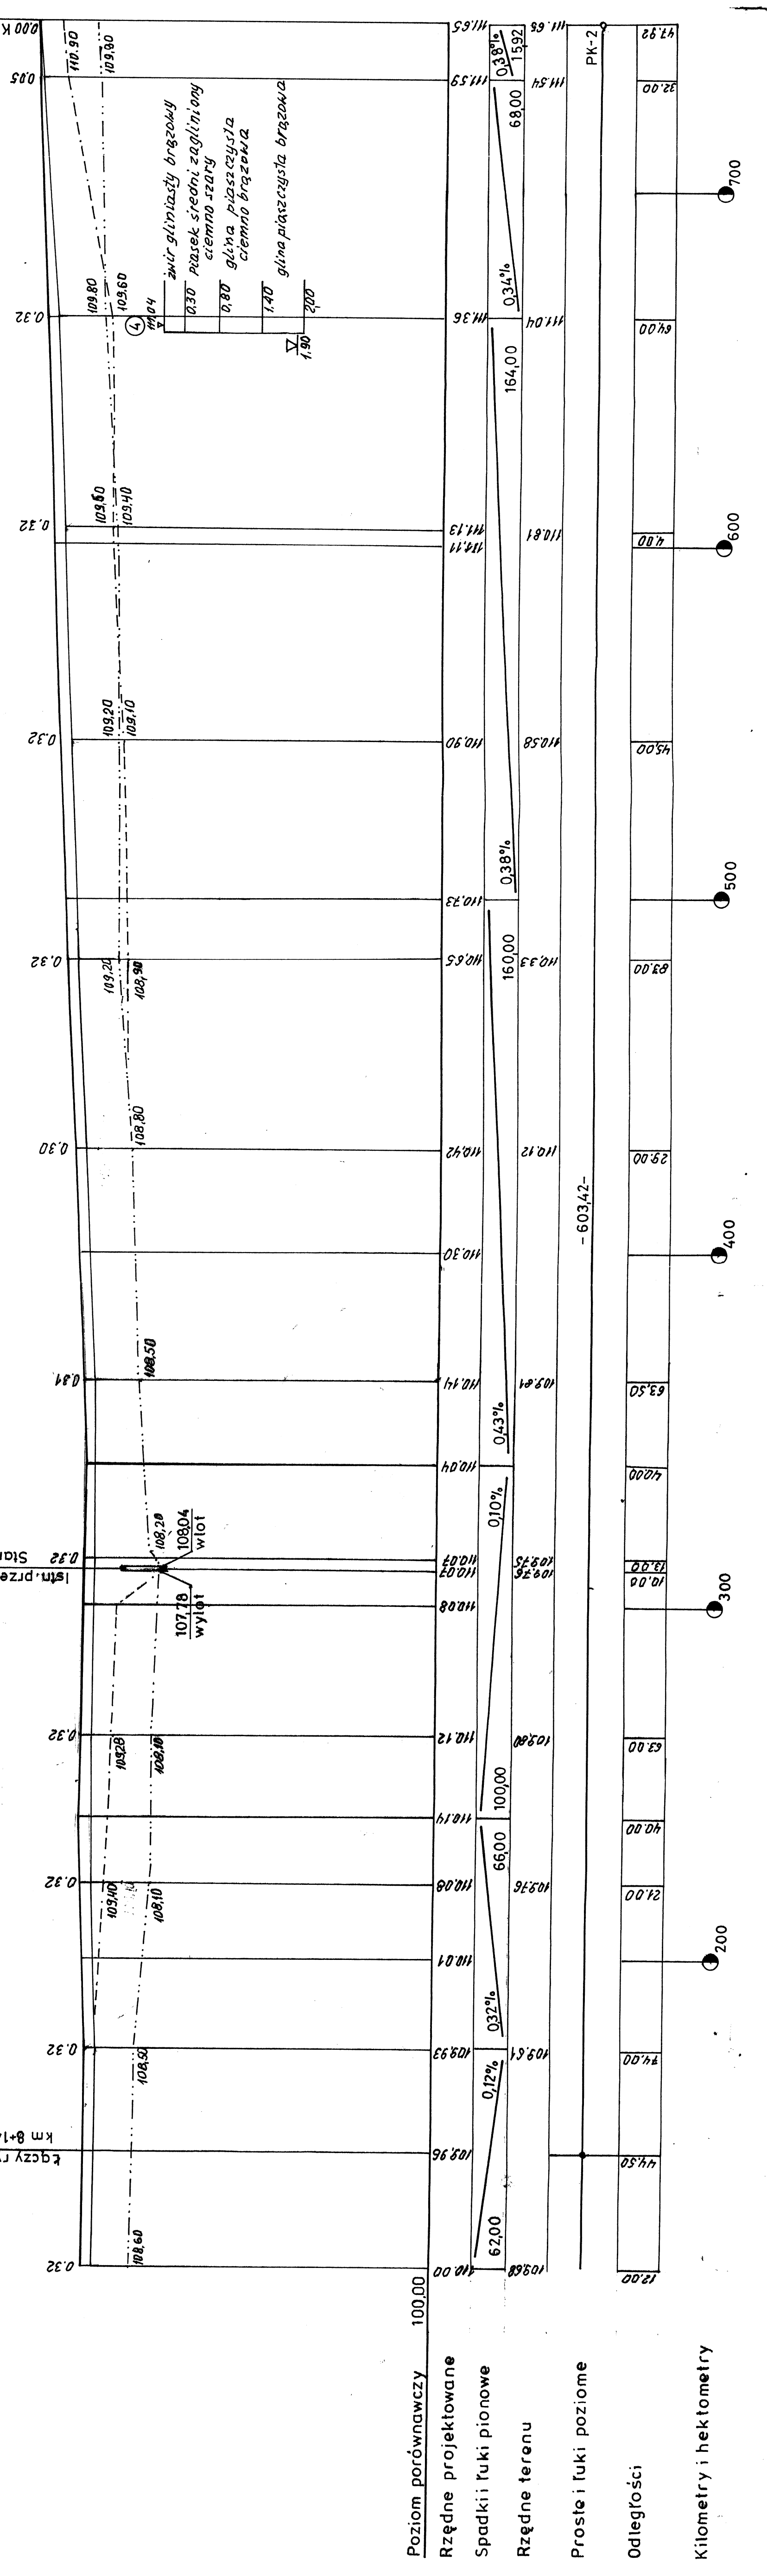

P B	P.P.H.U. „PROJBUD” Pracownia Projektowa			
	mgr inż. Bolesław Pakulski			
PROJBUD	Płock, ul. Gierzyńskiego 25/14 Pracownia – Płock, ul. Orliska 17 Xp tel (0-24) 268 69 06			
OBIEKT .	Nr umowy : 2231-1192010			
Przebudowa drogi powiatowej nr 2903W				
Brudzeń Duży – Karwosieki – Nowe Proboszczewice.				
Odcinek od km 6+011,00 do km 8+747,92				
ADRES	Karwosieki, gm. Brudzeń Duży, pow. płocki			
Tytuł rysunku				
PROFIL PODŁUŻNY				
Branża				
Drogowa				
Skala				
1:100/1000				
Nr rysunku				
2231-1192010				
Stanowisko	Imię i nazwisko	Nr uprawnień	Data	Podpis
Projektant	inż. Tadeusz Koszałkowski	39/70	09.2010	
Opracował	inż. Tadeusz Koszałkowski	39/70	09.2010	
Sprawdził	mgr inż. Bolesław Pakulski	692 Wa 72	09.2010	
4d				