
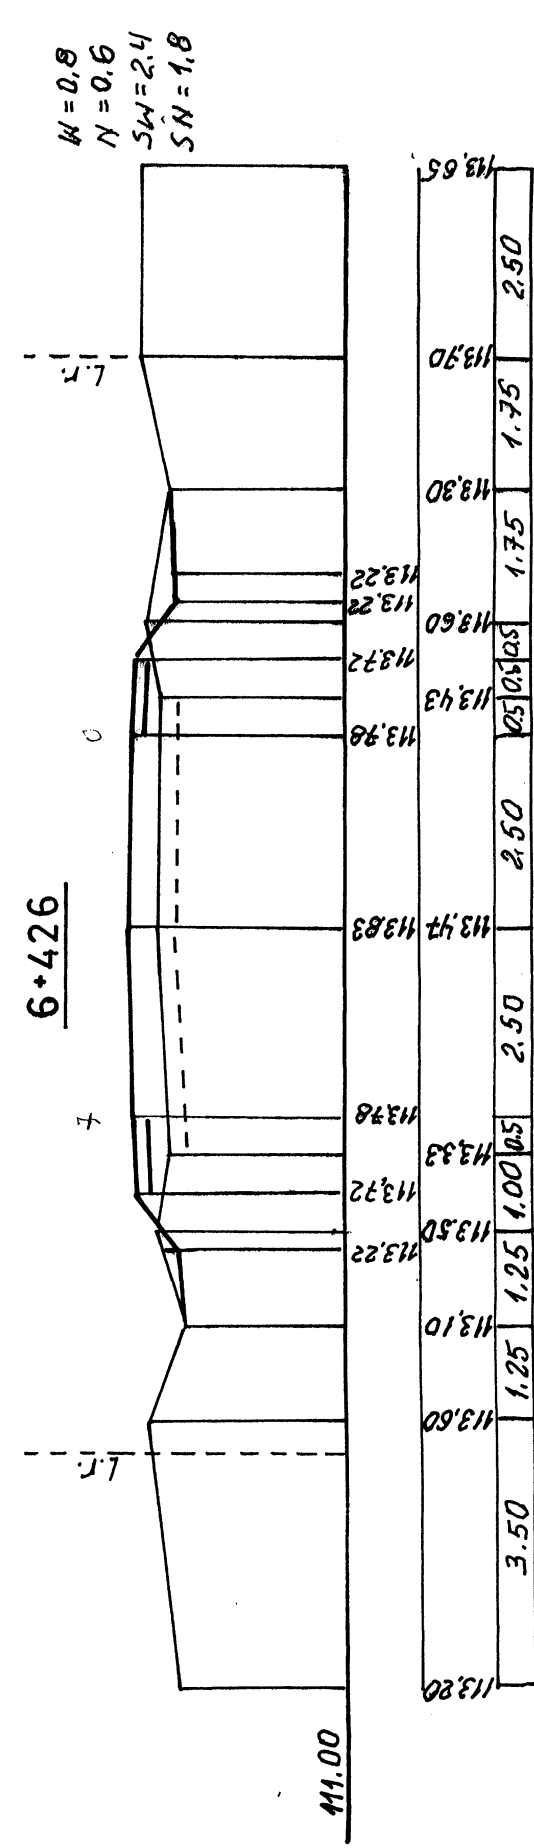
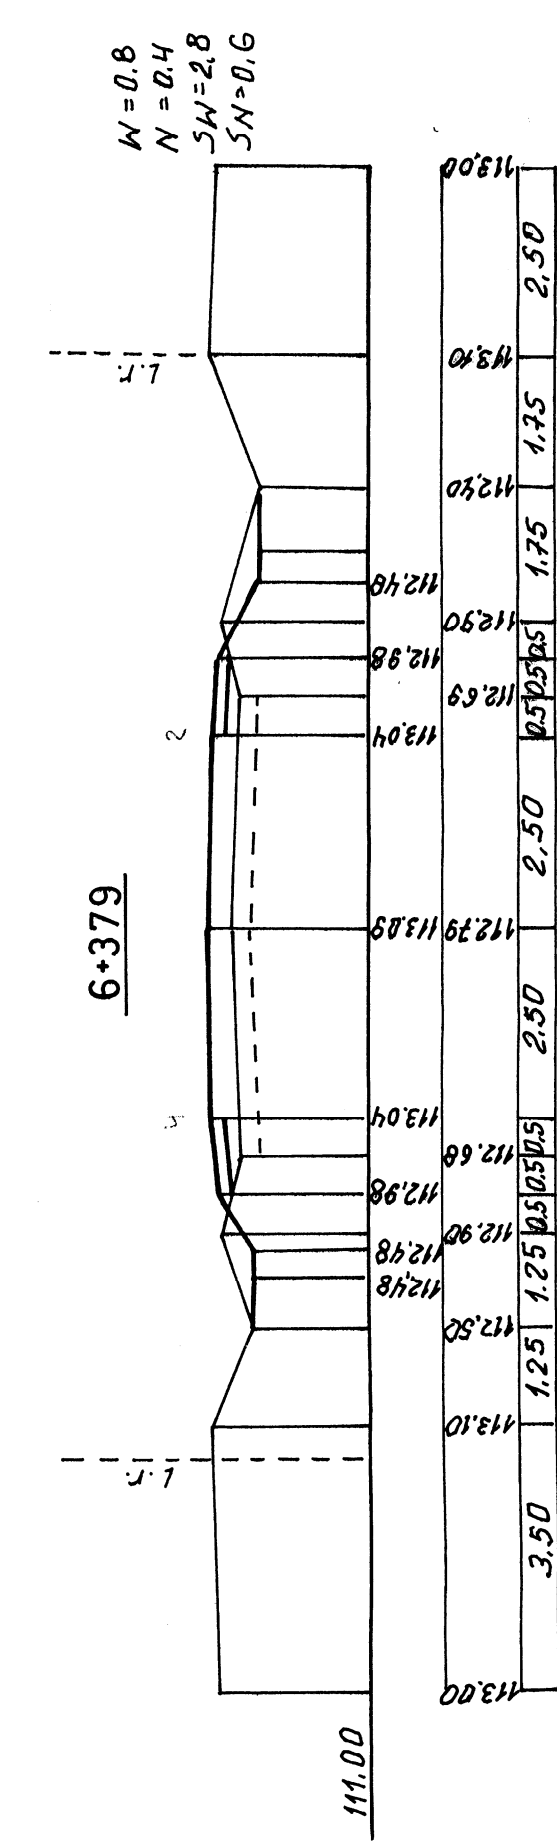
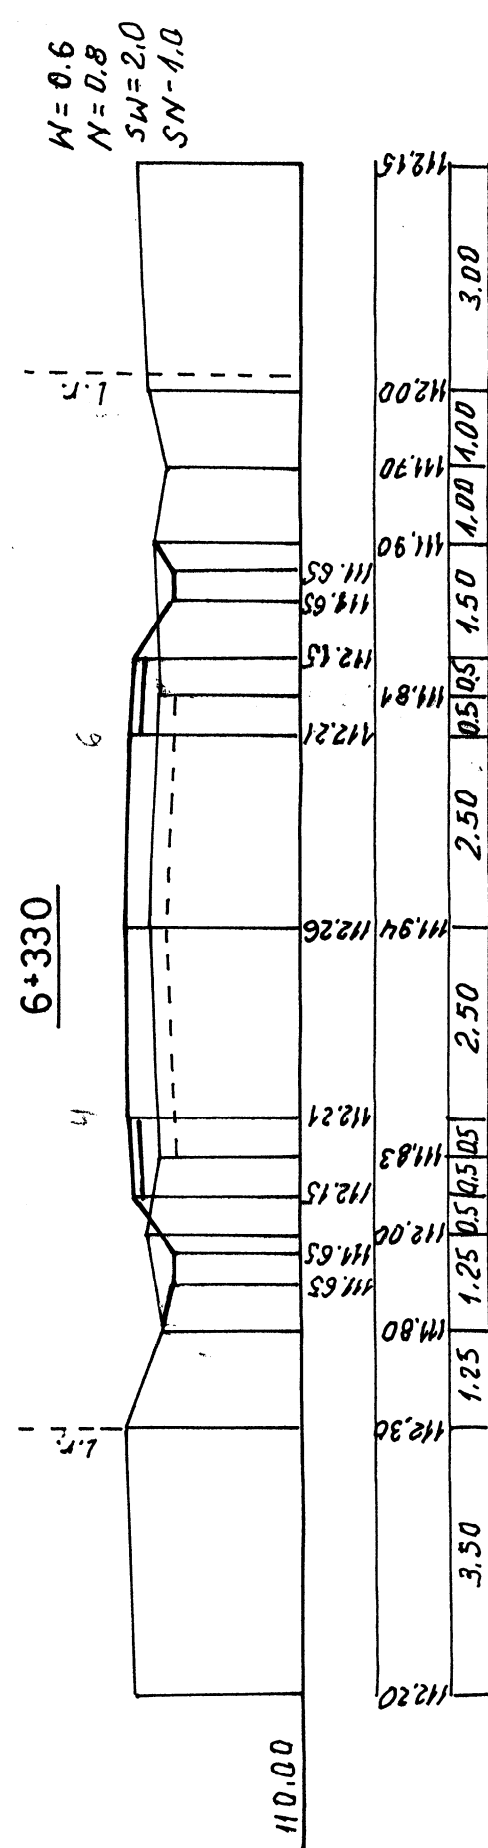
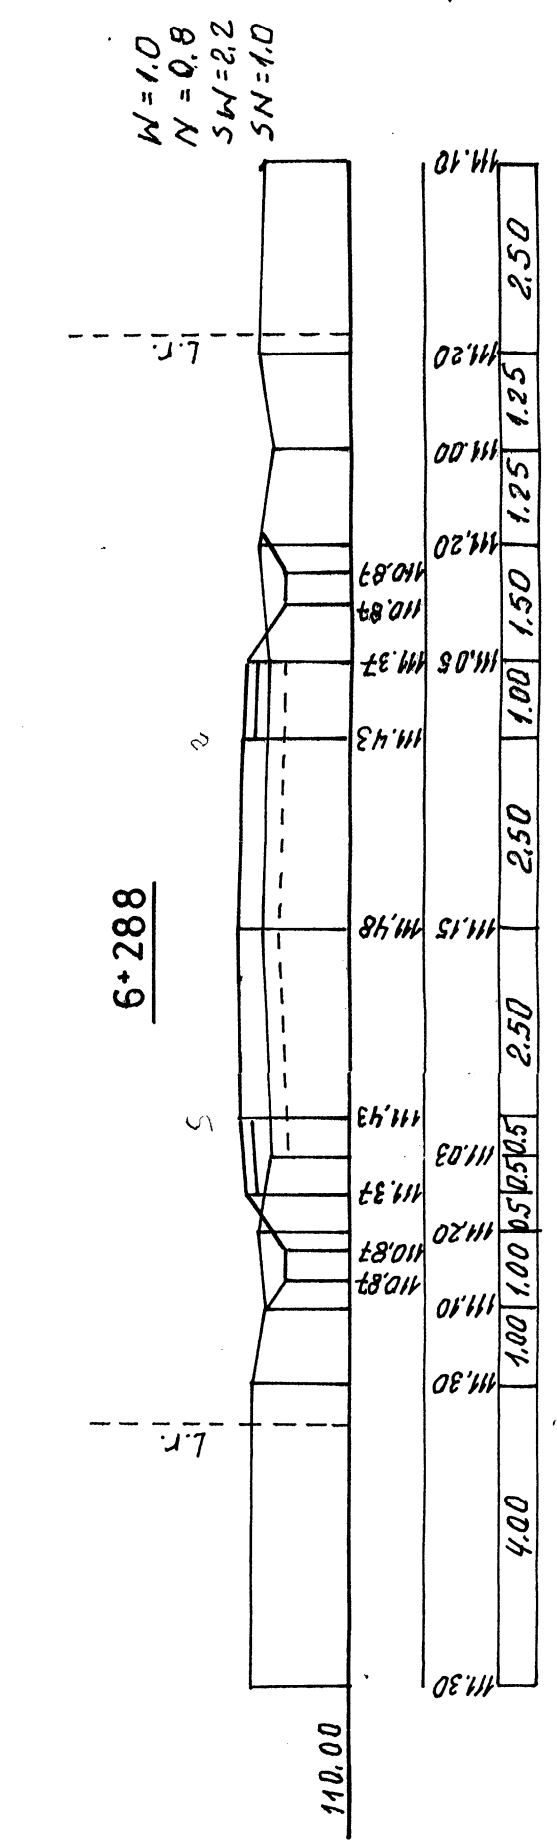
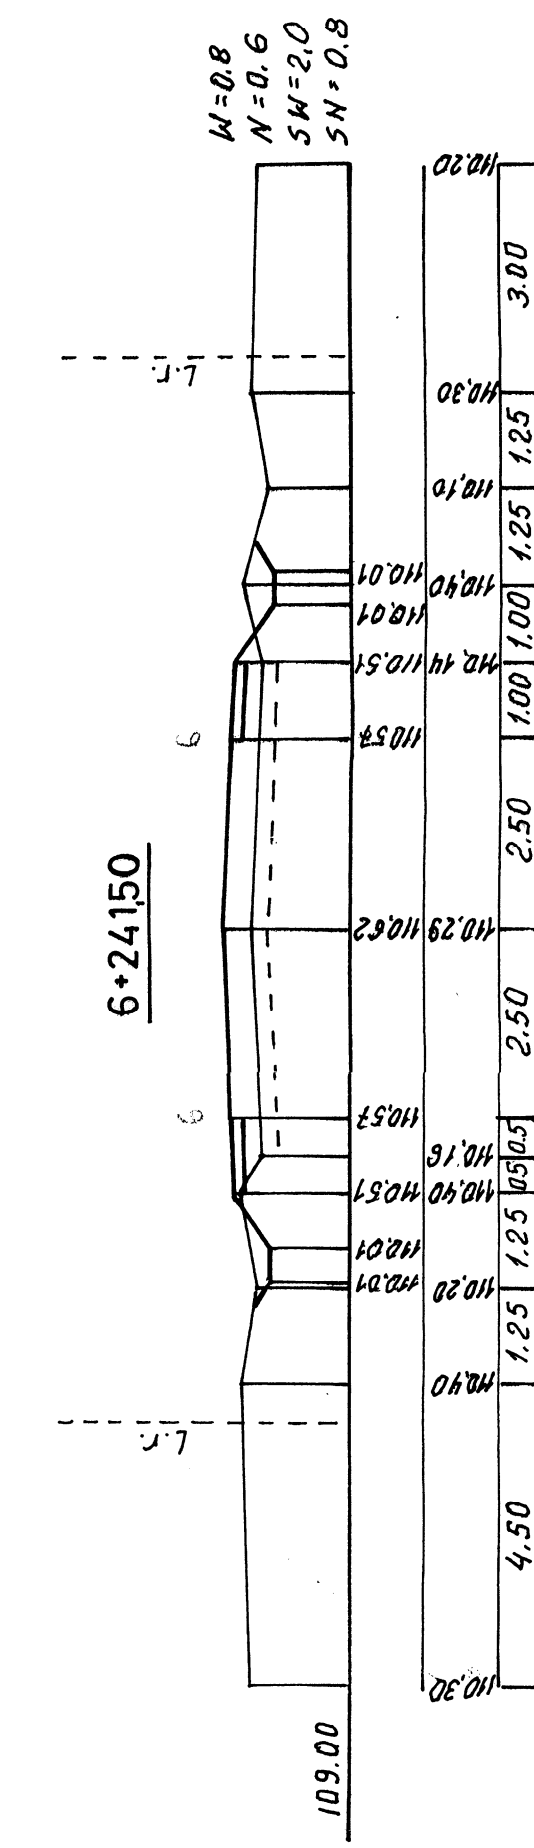
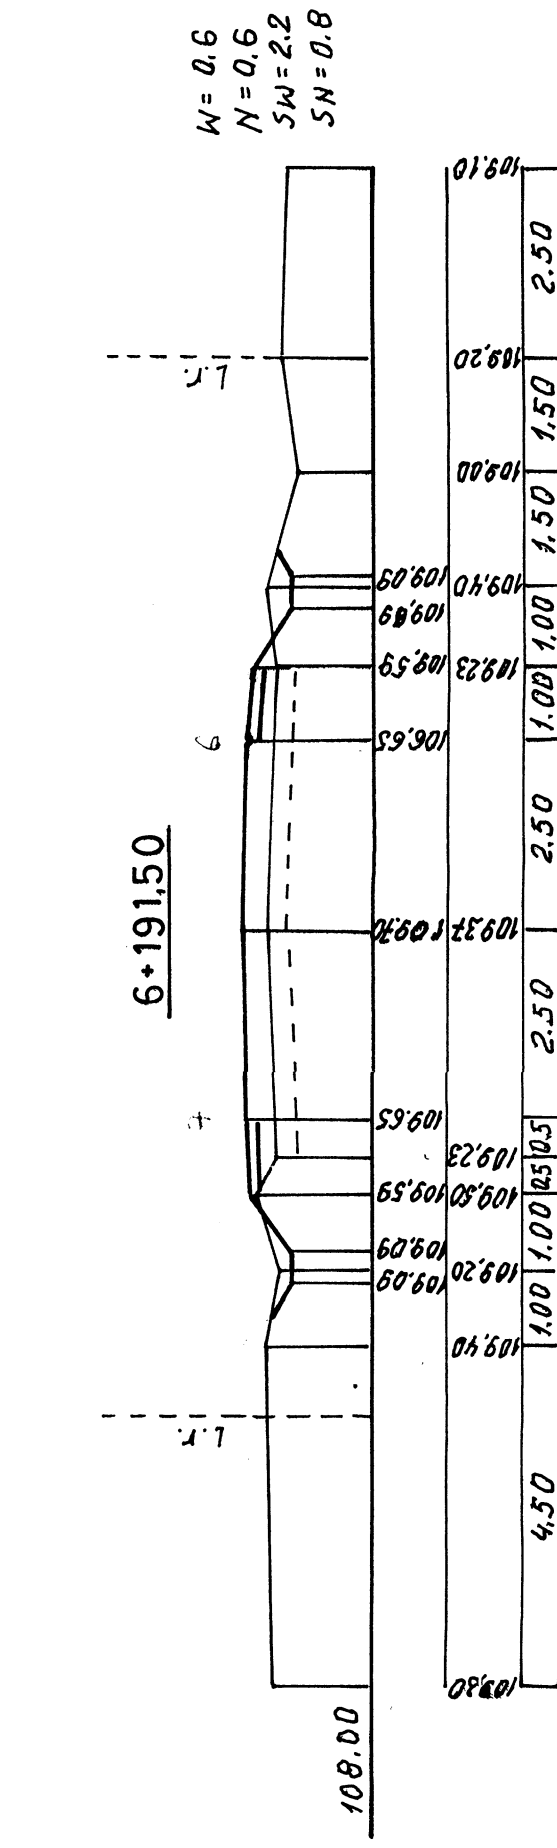
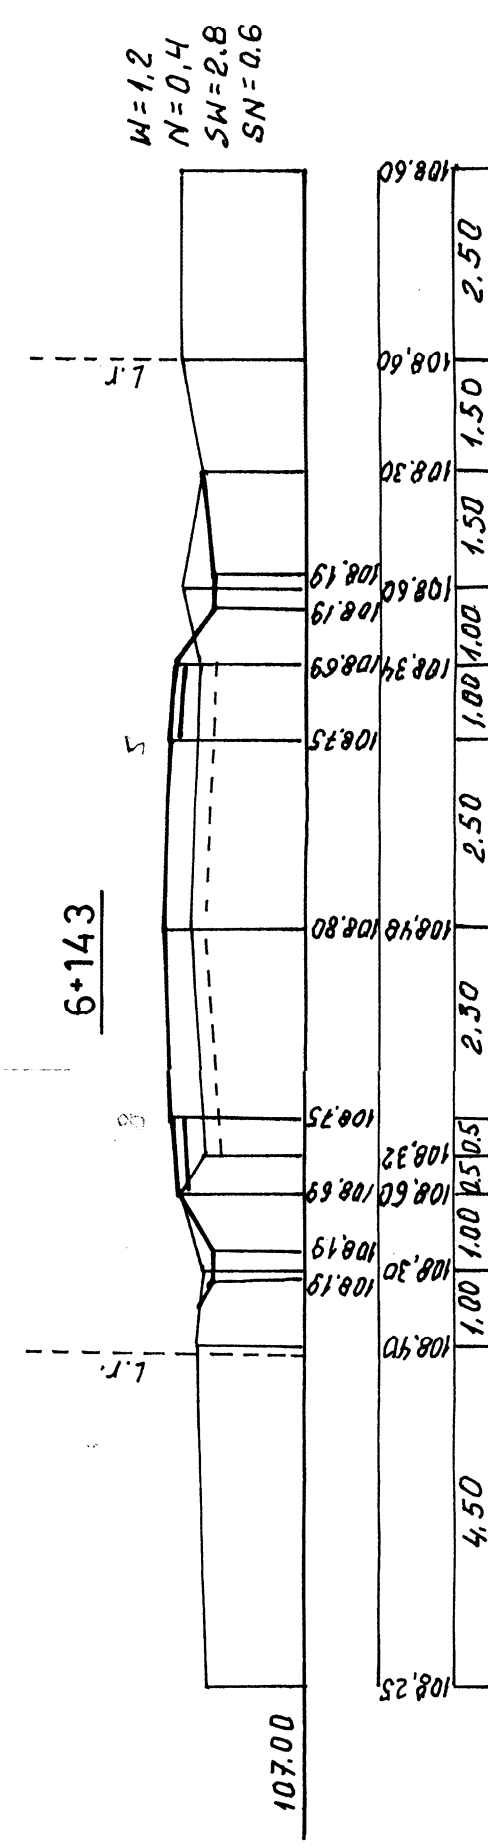
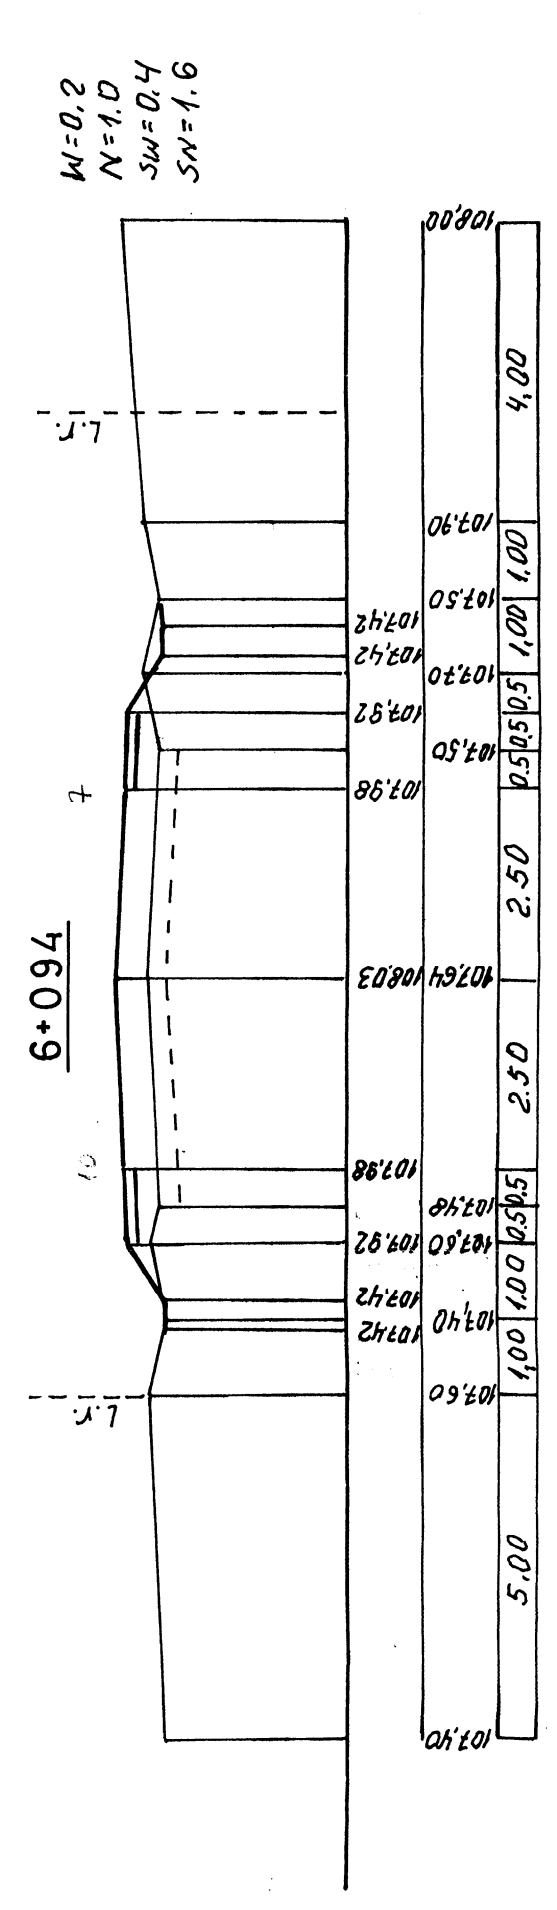
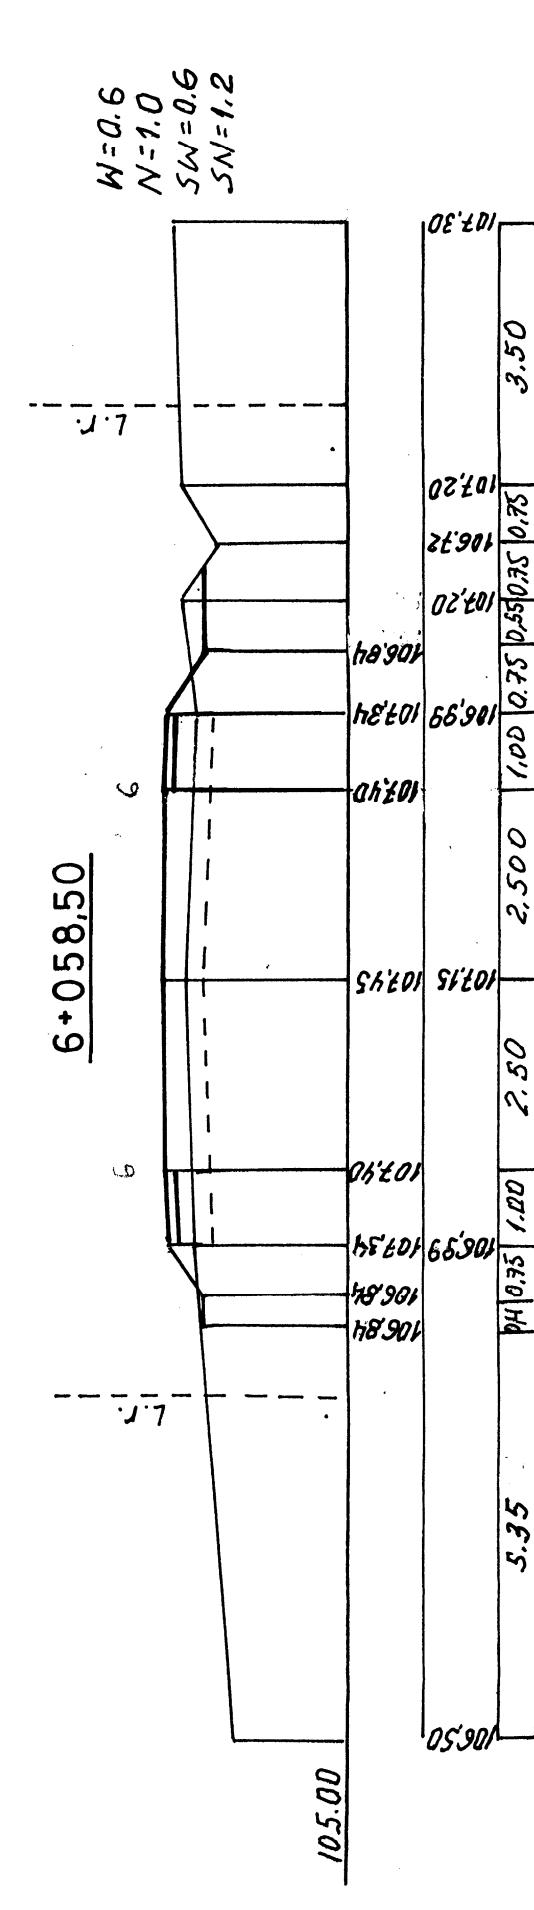
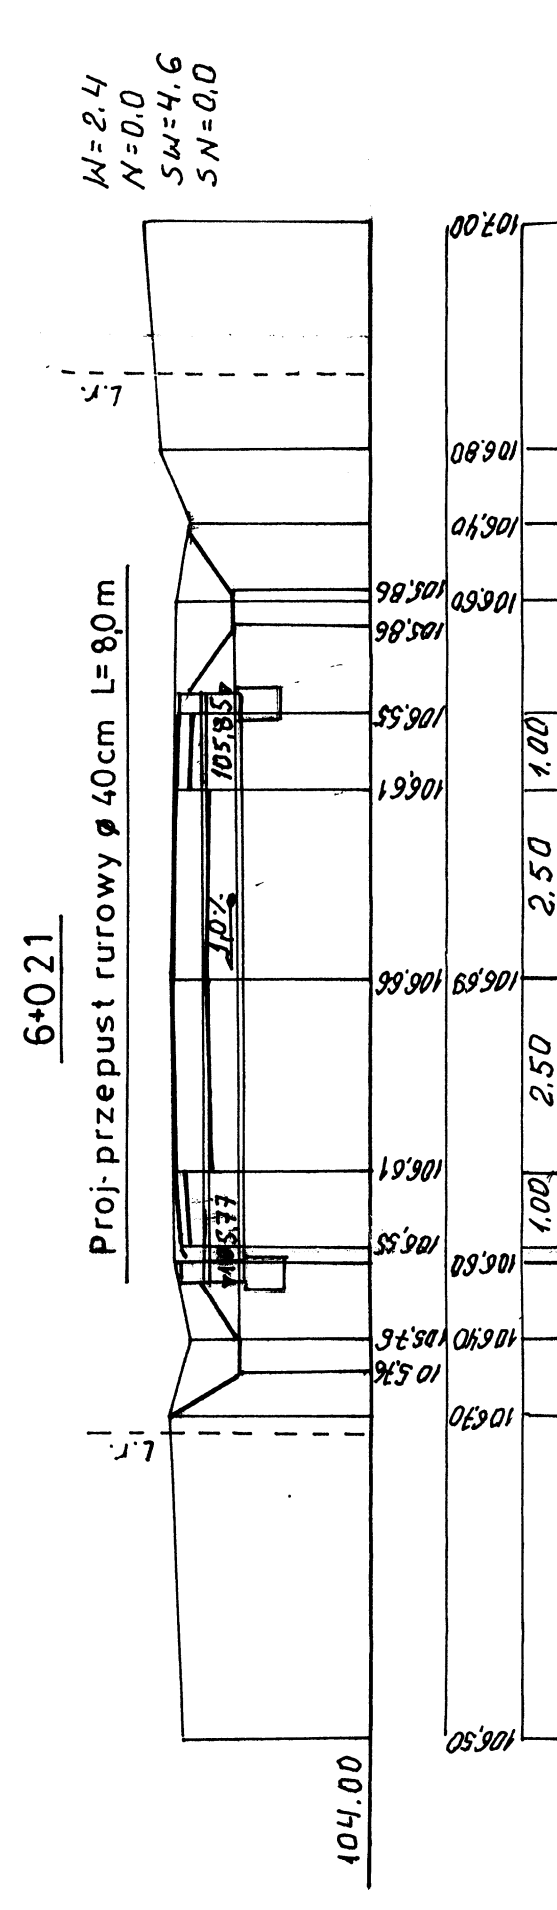


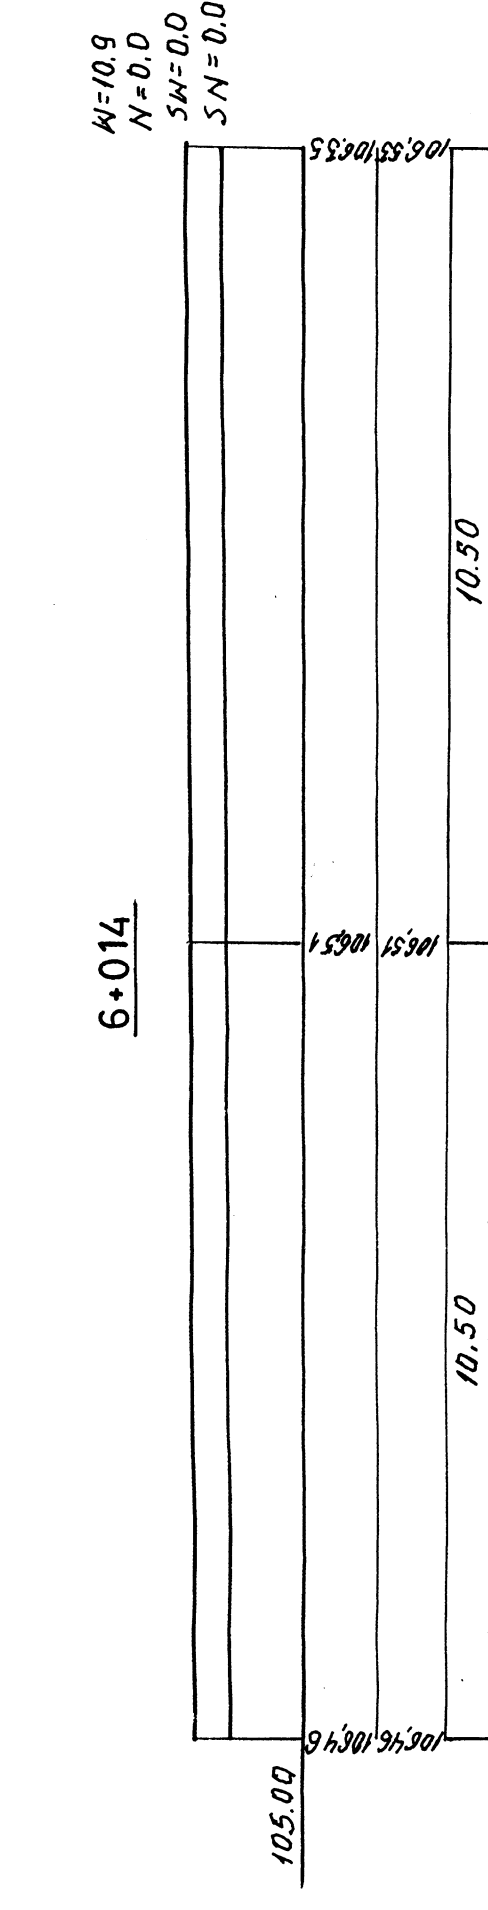

P B	P.P.H.U. „PROJUD” Pracownia Projektowa			
	mgr inż. Bolesław Pakalski			
	Puck, ul. Gierzyńskiego 25/14 Pracownia – Puck, ul. Orlowska 17 Xp tel.(0-24) 268 69 06			
	Nr umowy			
PRZEBUD				
OBJEKT. Przebudowa drogi powiatowej nr 2903W				
Budynek Duży – Karwosieki – Nowe Probošewice.				
Odcinek od km 6+011.00 do km 8+747.92				
ADRES Karwosieki, gm. Budynek Duży, pow. Pucki				
Tytuł rysunku				
Droga				
5a	Skala	1:100		
	Nr rysunku			
	Podpis			
	Data			
5a	Projektant	mgr inż. Bolesław Pakalski		
	Opis	39/70		
