

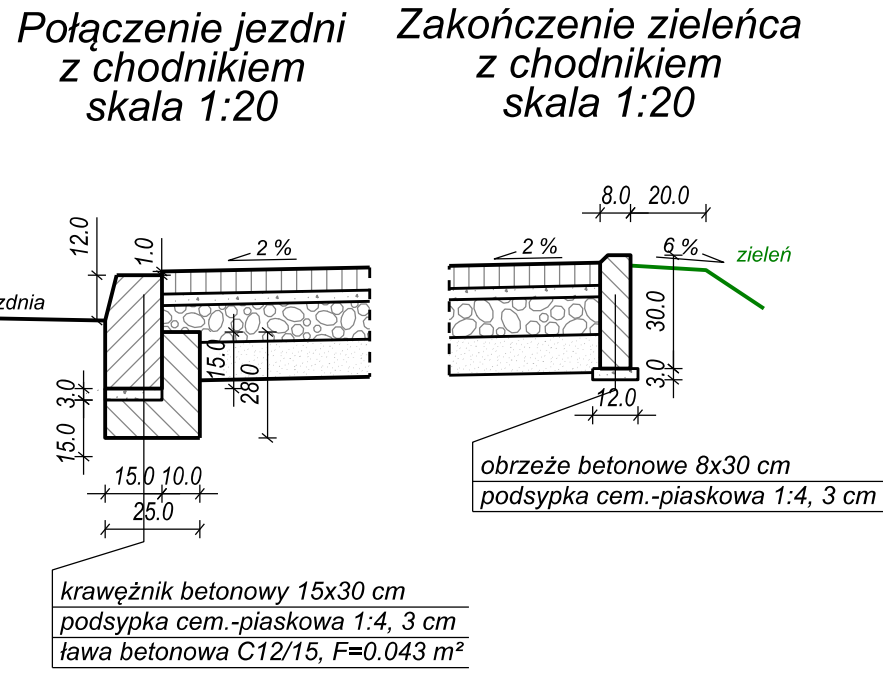
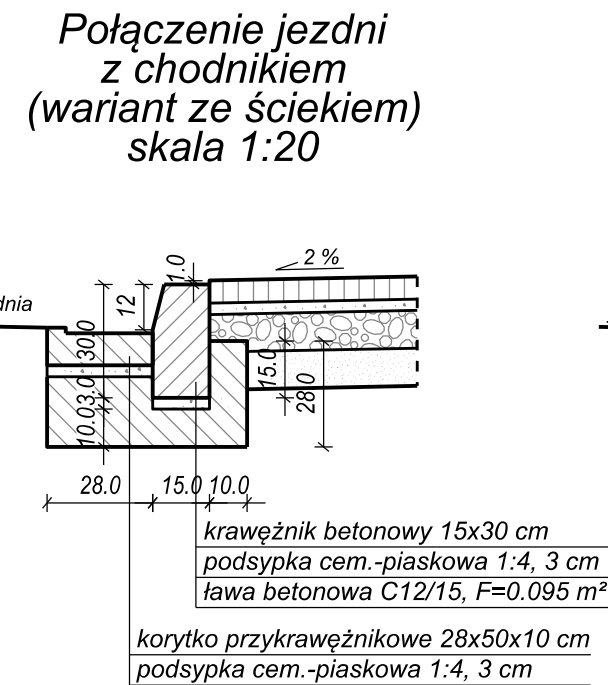
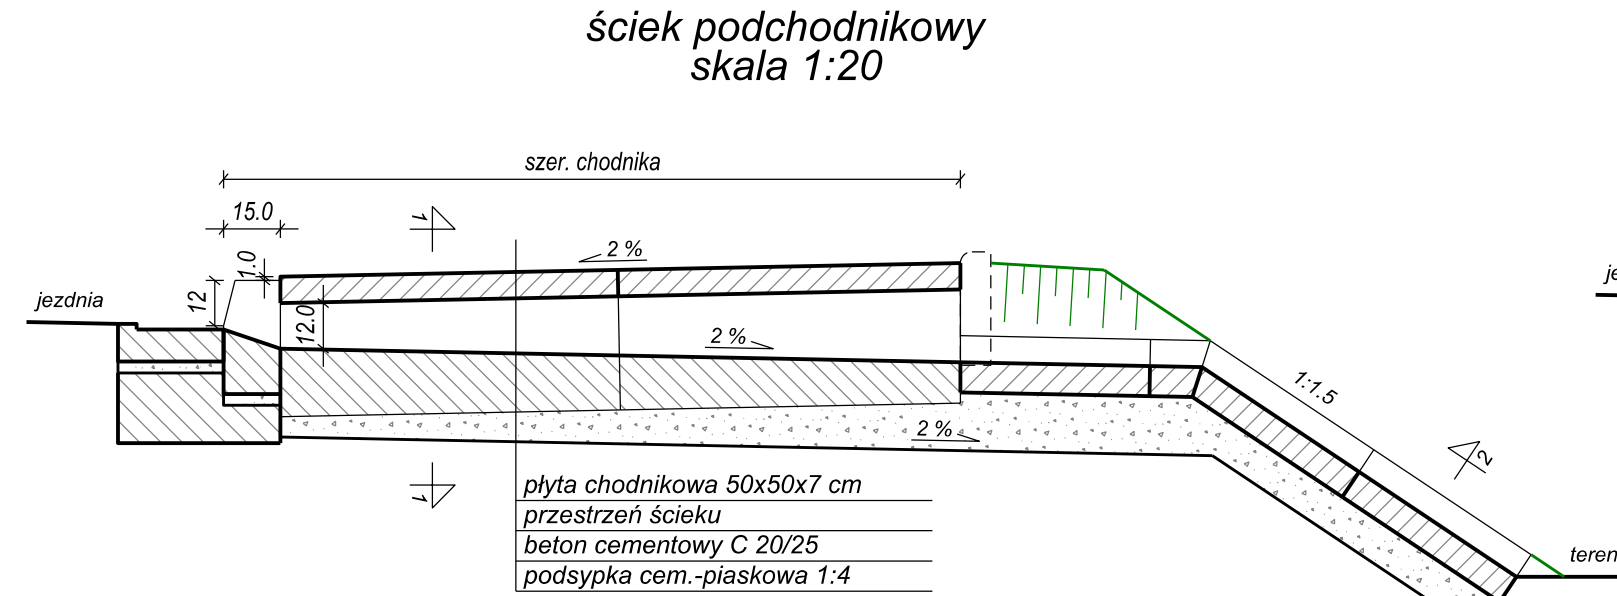
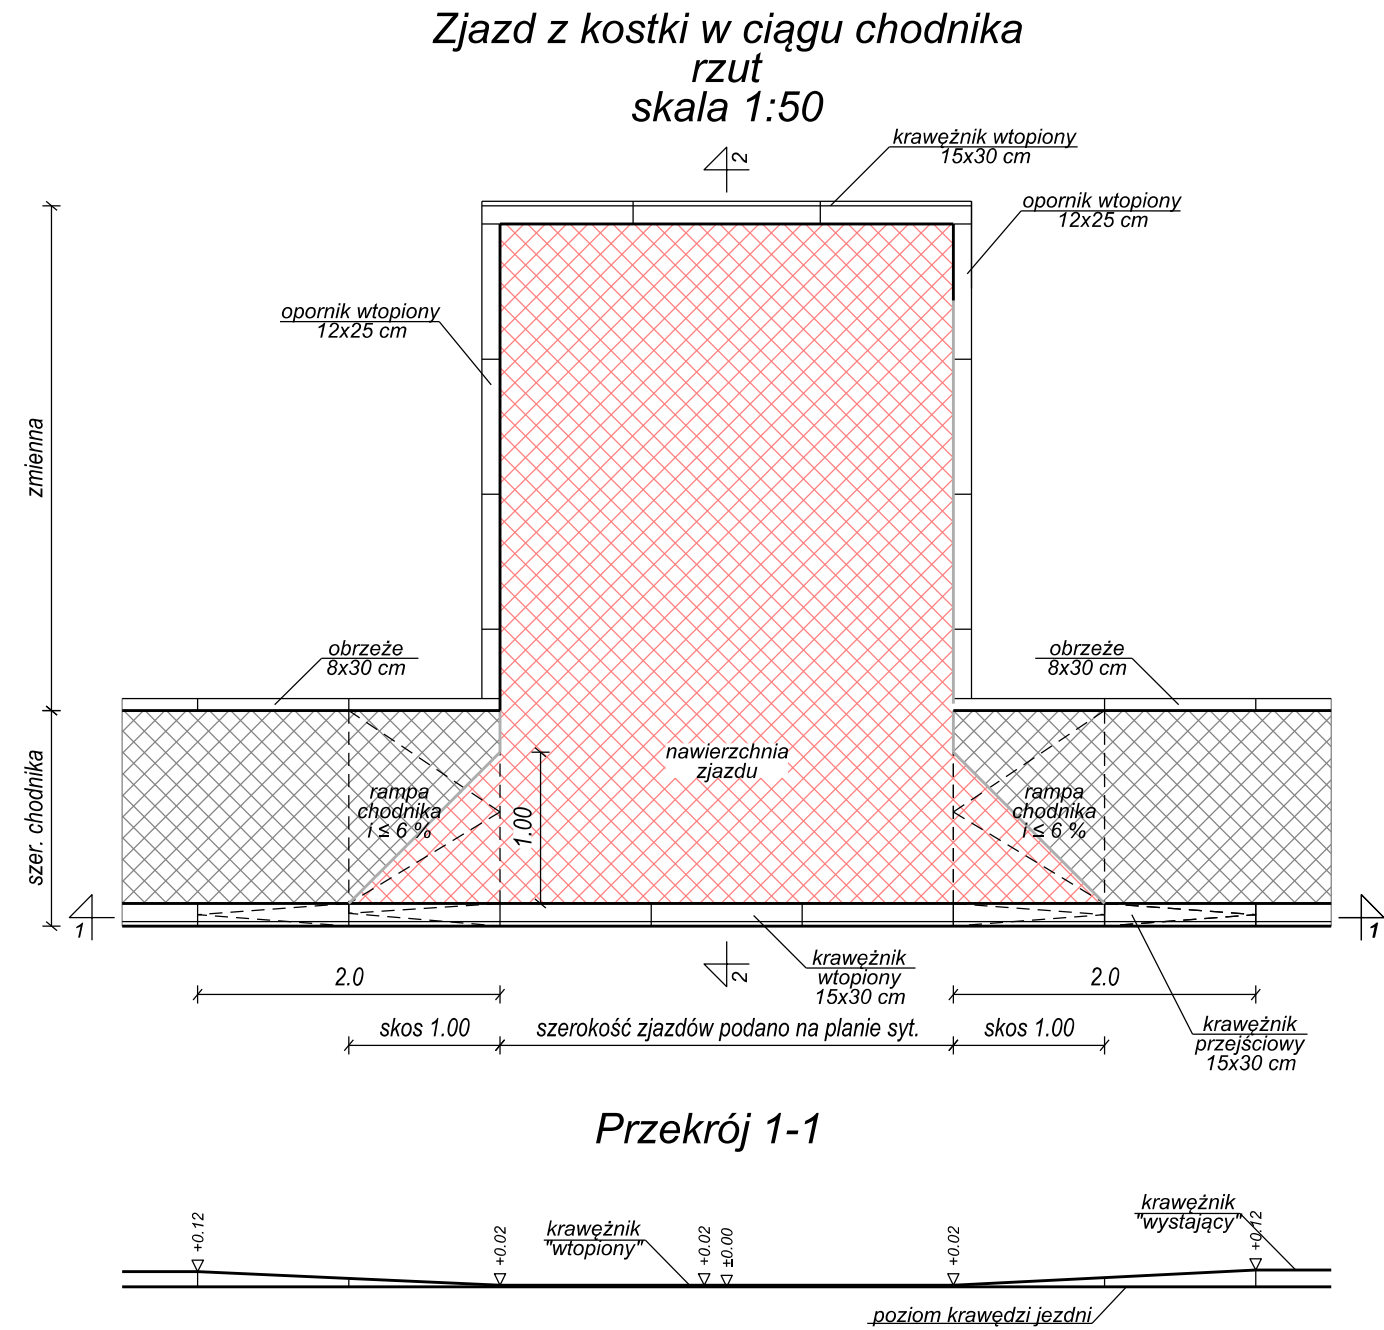
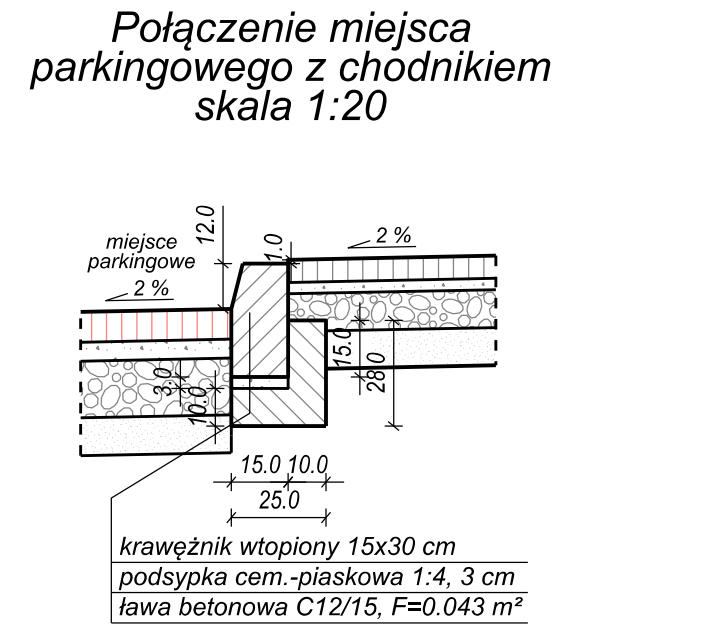
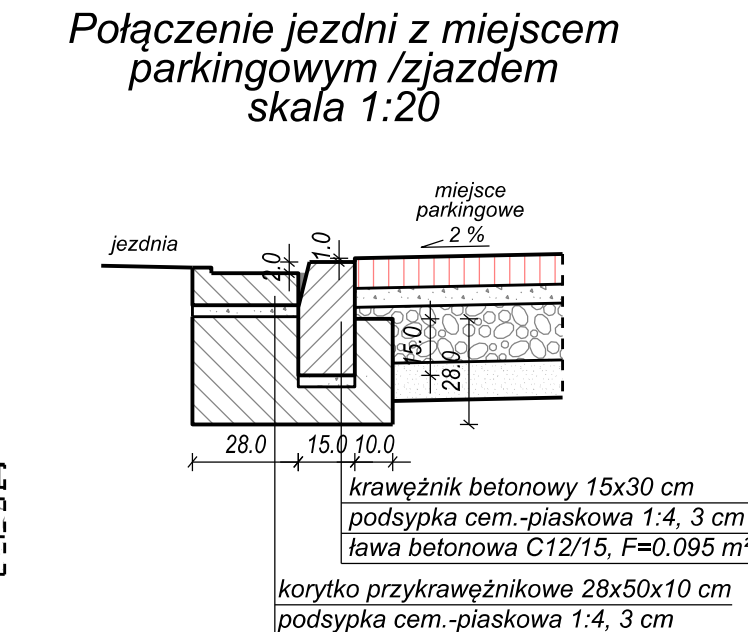
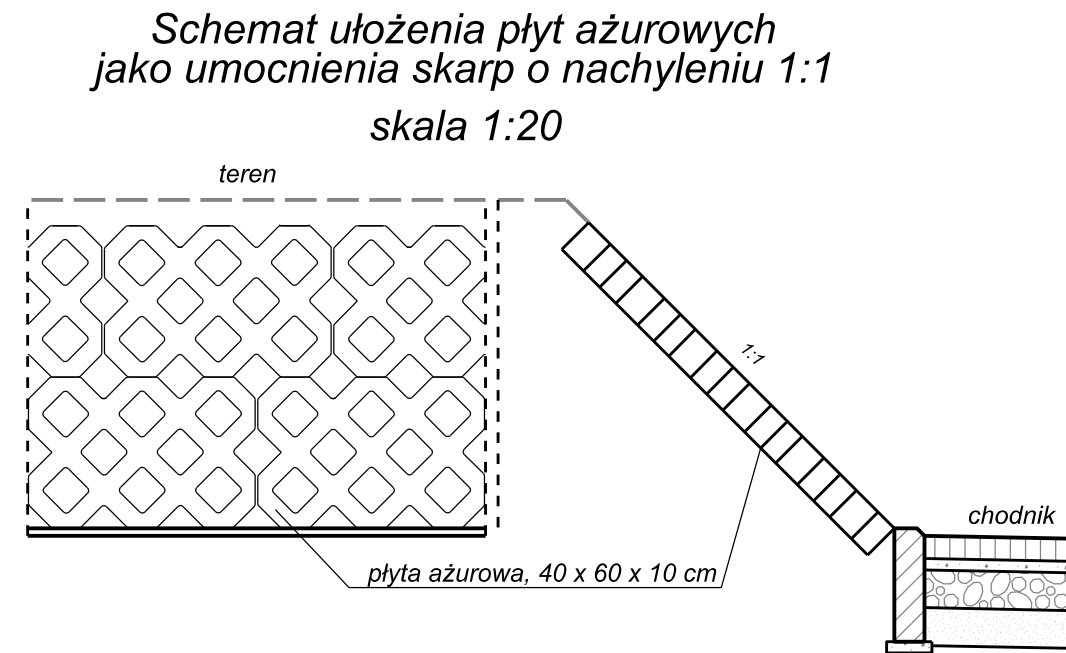
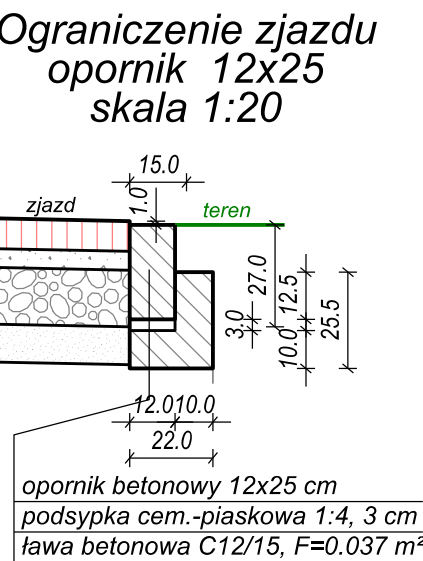


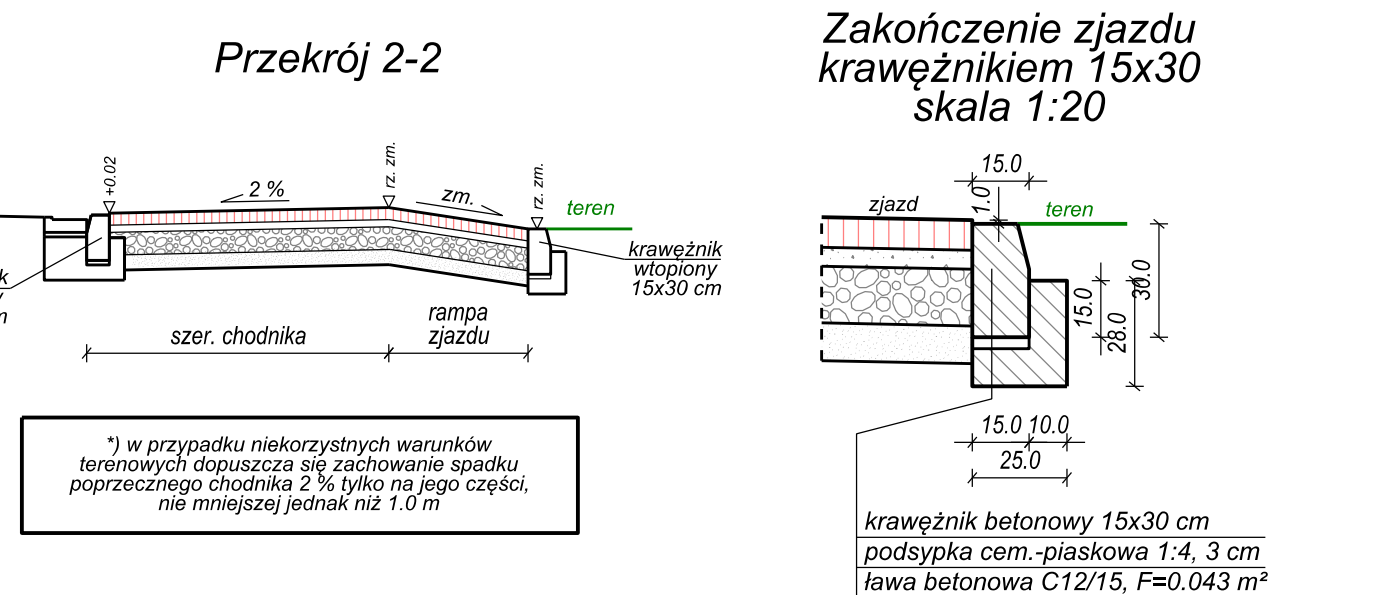

Przekroje konstrukcyjne warstw nawierzchni

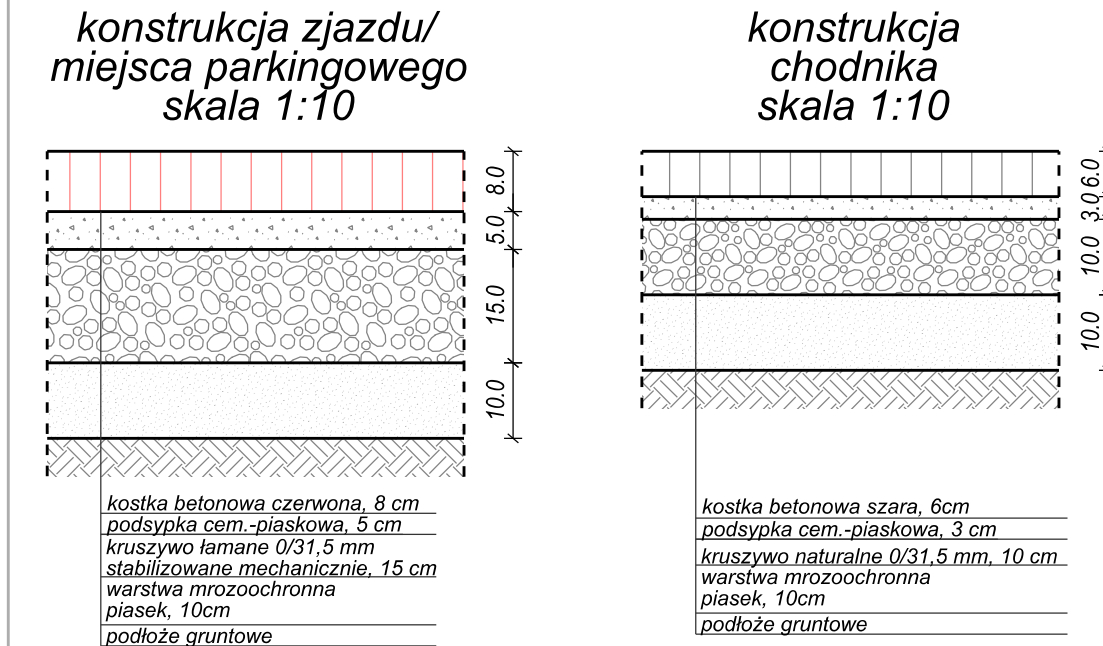

Autor:  PRO studio PRACOWNIA PROJEKTOWA PRO STUDIO Pracownia Projektowa ul. Zamojskiego 8, 09-300 Żuromin		Inwestor: Powiat Płocki Zarząd Dróg Powiatowych w Płocku ul. Bielska 59 09-400 Płock 		
Tytuł projektu: Przebudowa drogi powiatowej nr 2983W Gąbin – Wymyśle Polskie w miejscowości Gąbin polegająca na budowa chodnika wzdłuż Alei Jana Pawła II o długości 0,7 km				
Faza opracowania: PROJEKT BUDOWLANO-WYKONAWCZY				
Nazwa rysunku: Szczegóły konstrukcyjne		Data: 06.2013	Nr rysunku 5	Skala: 1:10/1:20/1:50
Stanowisko	Imię i nazwisko	Uprawnienia	Podpis	
Projektant	mgr inż. Robert Pietrasik	MAZ/0355/POOD/08		
Opracowująca	mgr inż. Karolina Gulańczyk	-----		
Sprawdzający	mgr inż. Tomasz Siwiak	MAZ/0014/POOD/10		