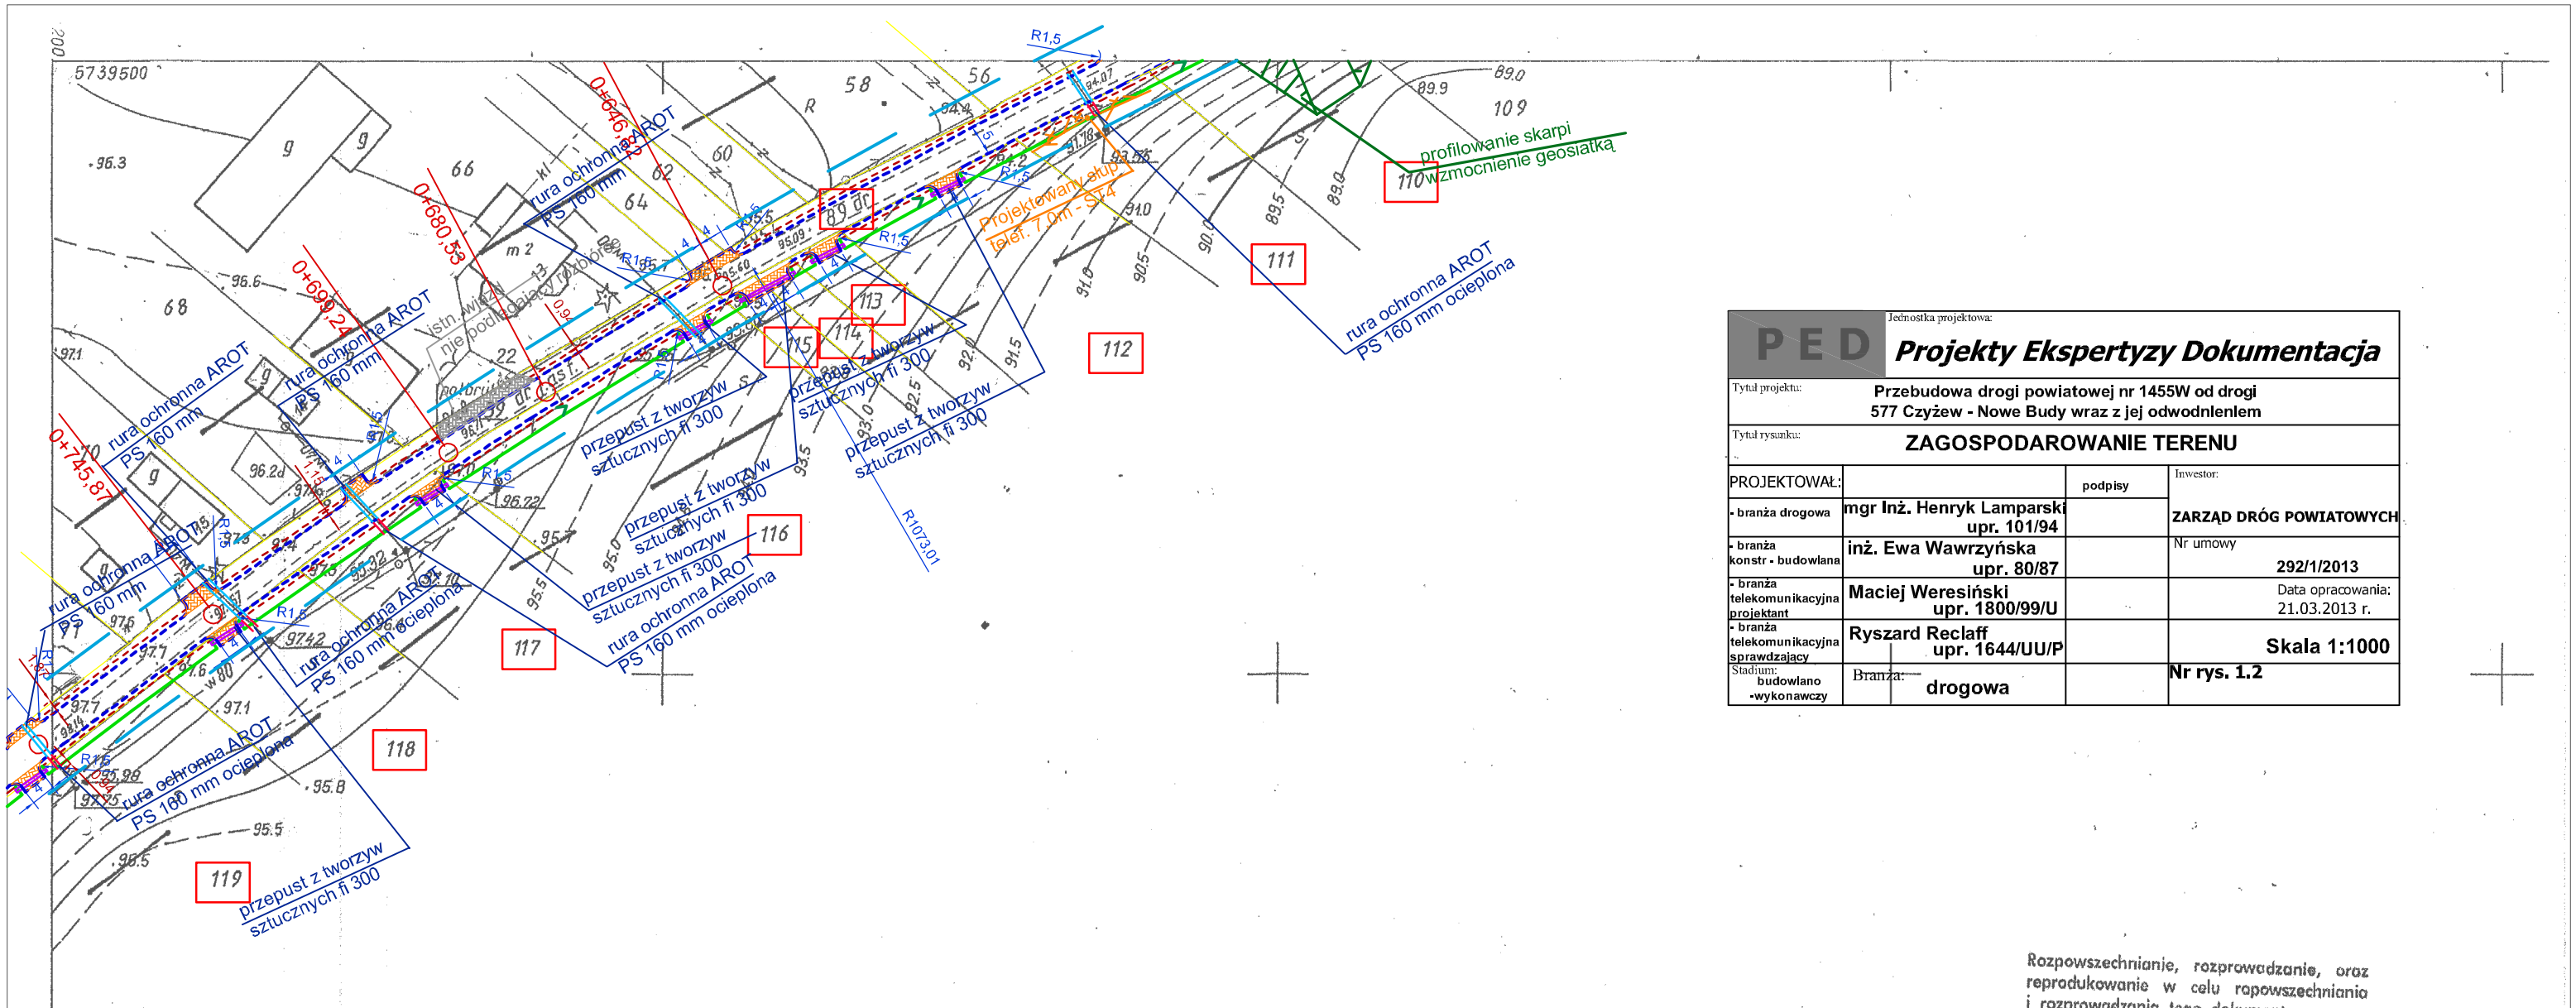

PED	Jednostka projektowa: **Projekty Ekspertyzy Dokumentacja**		
Tytuł projektu:	**Przebudowa drogi powiatowej nr 1455W od drogi 577 Czyżew - Nowe Budy wraz z jej odwodnieniem**		
Tytuł rysunku:	**ZAGOSPODAROWANIE TERENU**		
PROJEKTOWAŁ:		podpisy	Inwestor:
- branża drogowa	mgr Inż. Henryk Lamparski upr. 101/94		ZARZĄD DRÓG POWIATOWYCH
- branża konstr - budowlana	inż. Ewa Wawrzyńska upr. 80/87		Nr umowy 292/1/2013
- branża telekomunikacyjna projektant	Maciej Weresiński upr. 1800/99/U		Data opracowania: 21.03.2013 r.
- branża telekomunikacyjna sprawdzający	Ryszard Reclaff upr. 1644/UU/P		Skala 1:1000
Stadium: budowlano -wykonawczy	Branża: drogowa		Nr rys. 1.2

Rozpowszechnianie, rozprowadzanie, oraz reprodukowanie w celu rapowszechniania i rozprowadzania tego dokumentu wymaga zezwolenia o którym mowa w art. 18 ustawy z dn. 17 maja 1989r.-Prawo geodezyjne i kartograficzne (Dz.U. z 2010r. Nr 193 poz. 1287)

Przedsiębiorstwo Usług Geodezyjnych
inż. Andrzej Kozicki
09-402 Płock ul. Obrońców Płocka 11/3
tel/fax 24 266 89 24 kom. 601 314 527
e-mail: akozicki@wp.pl

Województwo	mazowieckie
Powiat	płocki
Gmina	Słubice
Miejscowość	Budy
Jednostka ewidencyjna	141911_2-Słubice-gmina wiejska
Obręb	Nr 0002-Budy
Działka	Nr 89
Godło mapy	262.312.033

MAPA DO CELÓW PROJEKTOWYCH
SKALA 1: 1000

Układ współrzędnych prostokątnych płaskich 1965 strefa II
Układ wysokości Kronsztadt '60

Nie wykluczam istnienia w terenie urządzeń podziemnych, nie wykazanych na mapie, które nie zostały zgłoszone do inwentaryzacji przed zasypaniem.

Geodeta Uprawniony
inż. Andrzej Kozicki
Nr upr. 2063

Płock, dnia 08.02.2013

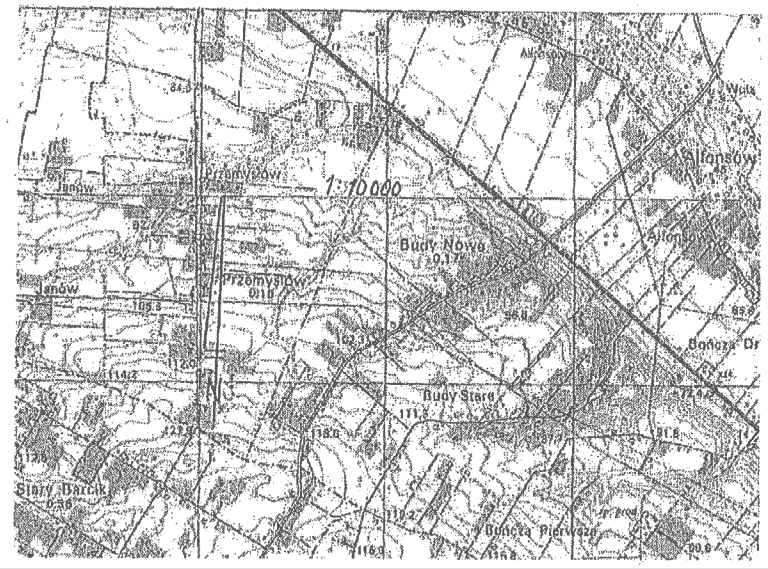

STAROSTA PŁOCKI
Ośrodek Dokumentacji Geodezyjno-Kartograficznej w Wydziale Geodezji i Gospodarki Nieruchomościami Starostwa Powiatowego w Płocku,
09-400 Płock, ul. Bielska 59,
W obszarze zaznaczonym linią ..... dokonano aktualizacji treści mapy zasadniczej.
Dokumenty z pomiaru uzupełniającego przyjęto do zasobu powiatowego w dniu 19.02.13
i zewidencjonowano pod nr 2470-11/13
Niniejsza mapa może służyć do celów projektowych.
Projektowane obiekty budowlane wymagające pozwolenia na budowę podlegają wytyczeniu i inwentaryzacji powykonawczej przez jednostki uprawnione do wykonywania prac geodezyjnych.
Płock dnia 19.02.13
(imię i nazwisko, podpis, stanowisko służbowe osoby upoważnionej)

z up. STAROSTY
mgr Edyta Bielska
Inspektor w Wydziale Geodezji i Gospodarki Nieruchomościami