LEGENDA:

- jezdnia o nawierzchni asfaltowej
- pobocze utwardzone
- projektowany rów
- projektowane wjazdy o nawierzchni asfaltowej
- granice działek
- przepusty fi 500
- przepusty fi 300
- rura ochronna AROT PS 160 mm
- rura ochronna AROT PS 160 mm ocieplona
- wycinka drzew
- 0.6 domiary do słupów
- proj. słup telefoniczny
- proj. kabel telefoniczny
- słup telefoniczny do demontażu
- 101 działki objęte opracowaniem
- linie rozgraniczające
  linie zabudowy

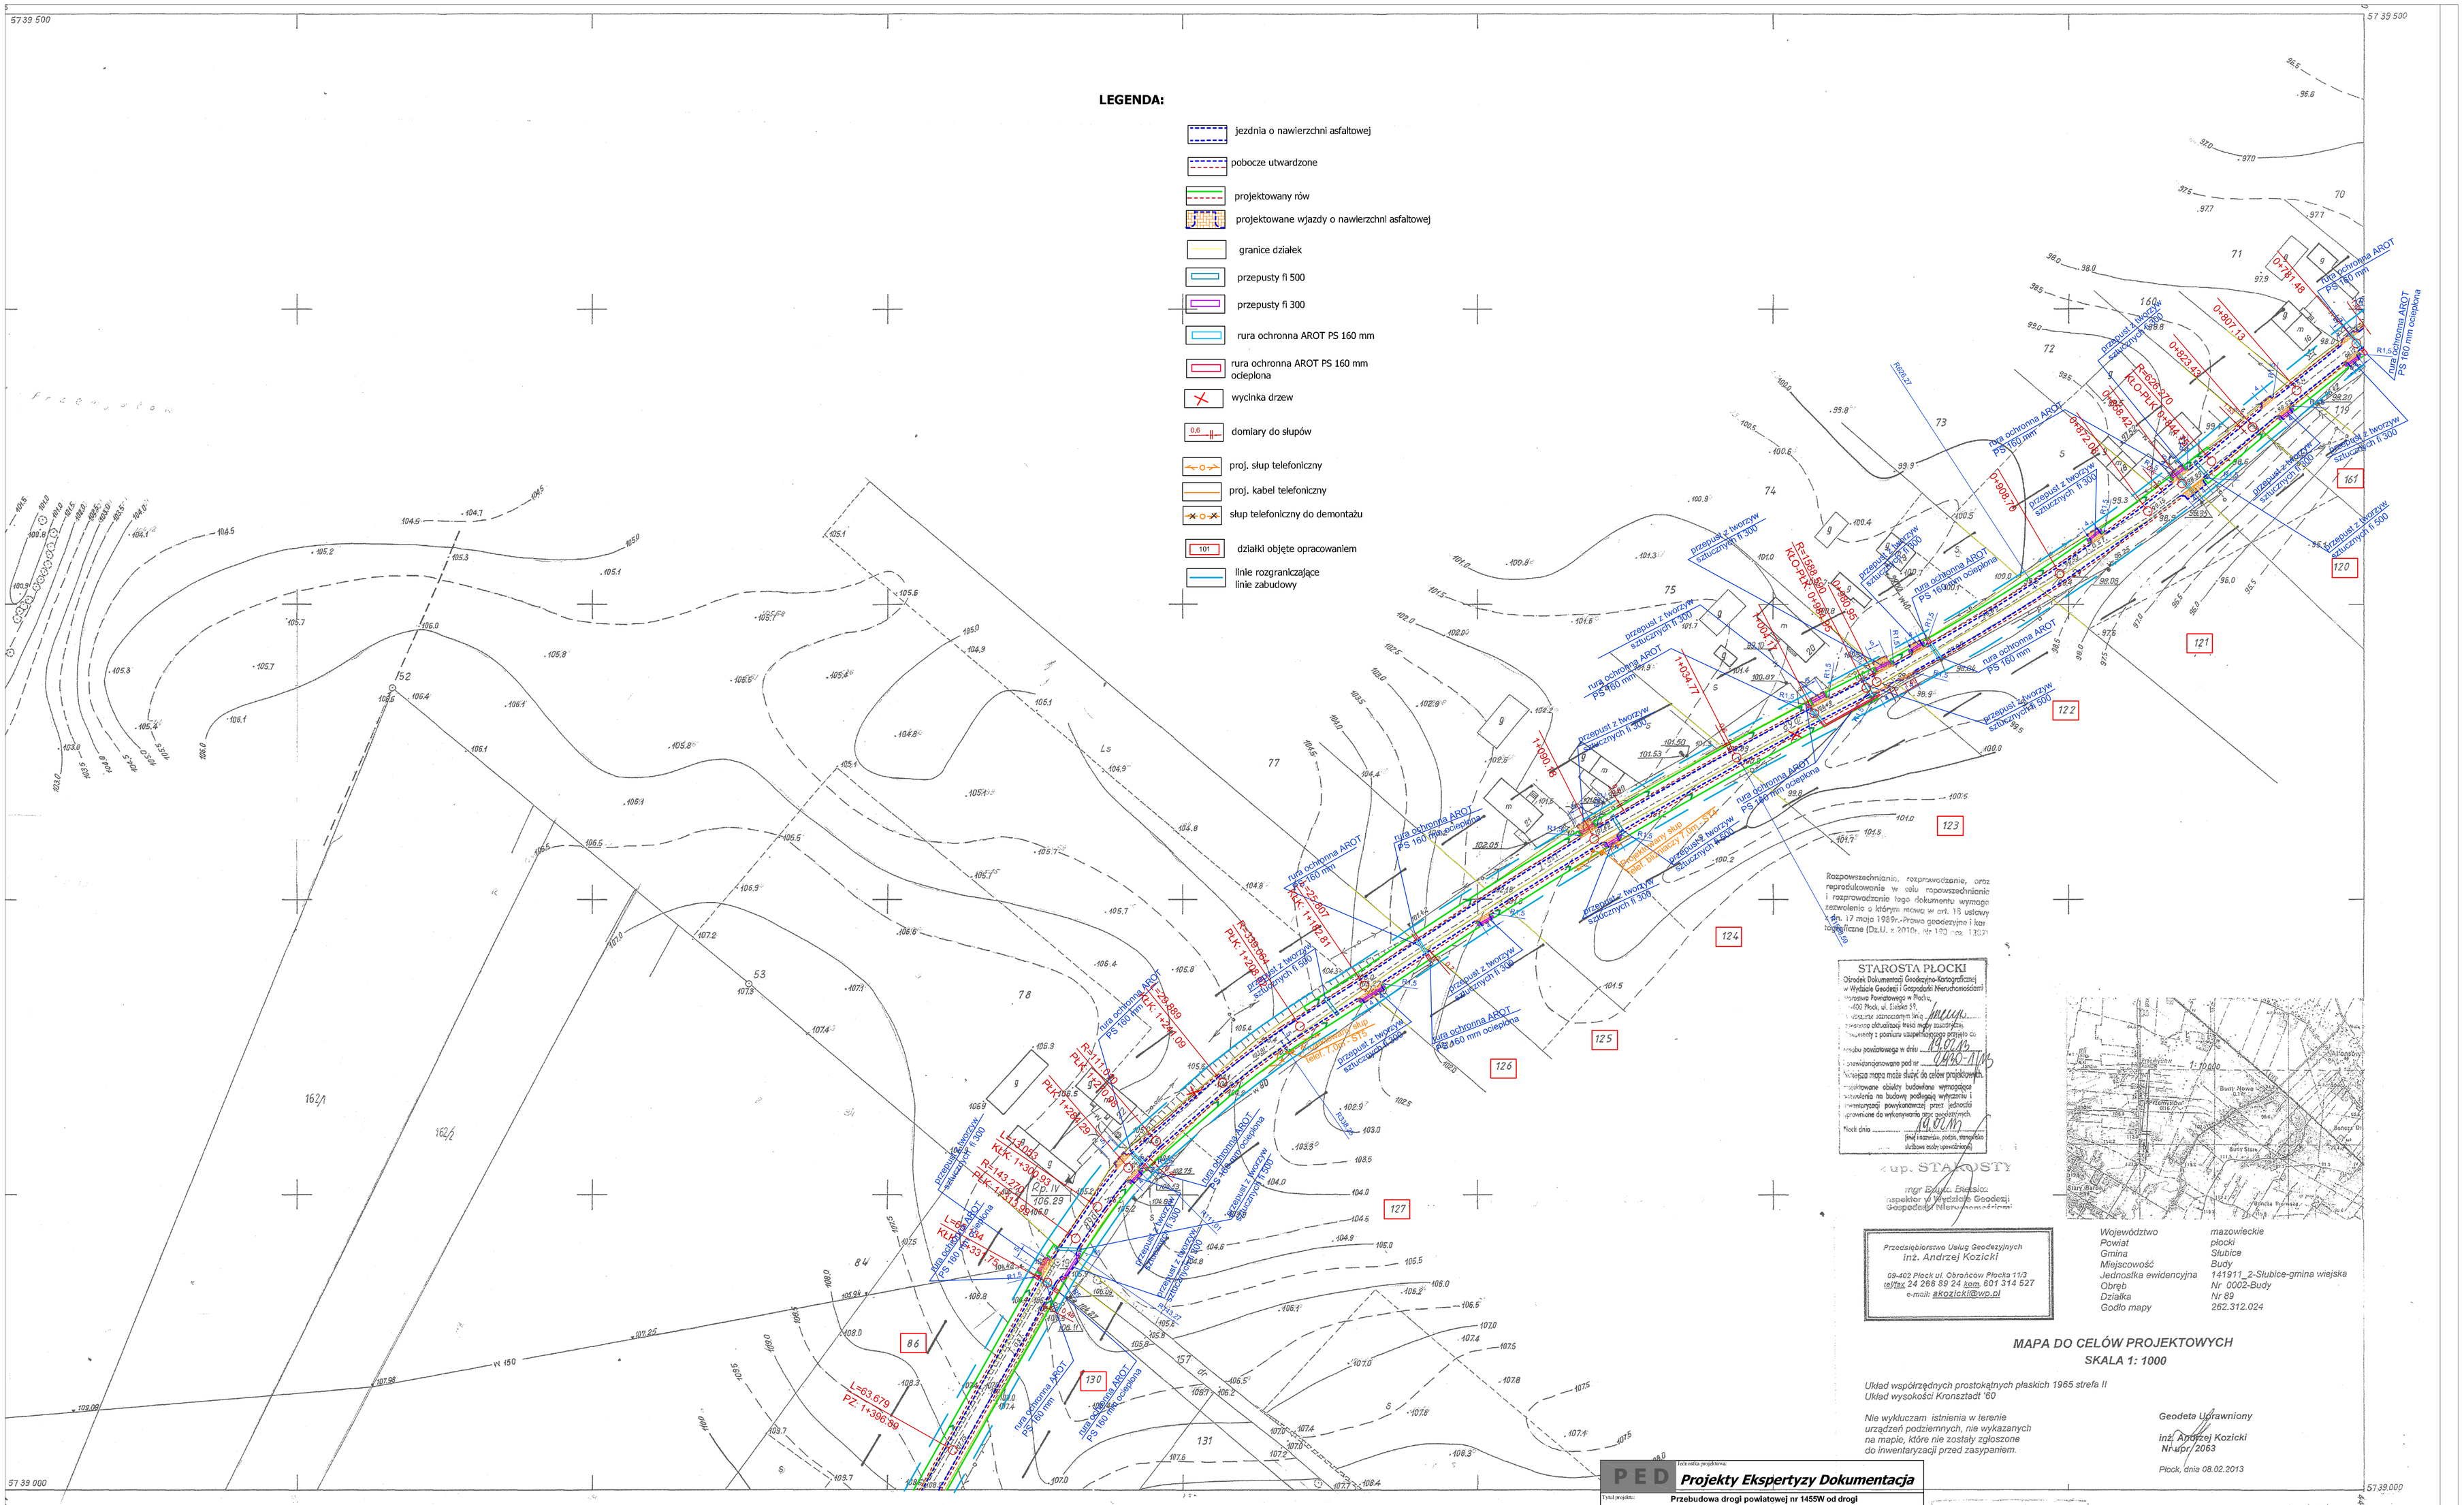

Rozpowszechnianie, rozgrawiczanie, oraz reprodukowanie w cału rozpowszechnienie i rozgrawiczanie tego dokumentu wymaga zezwolenia o którym mowa w art. 15 ustawy z dn. 17 maja 1989r. Prawo geodezyjne i kartograficzne (Dz.U. z 2010r. Nr 193 poz. 1287)

STAROSTA PŁOCKI
Ośrodek Dokumentacji Geodezyjno-Kartograficznej
w Wydziale Geodezji i Gospodarki Nieruchomościami
Starostwa Powiatowego w Płocku
09-402 Płock, ul. Sidzka 51
Wykonane uzgodnieniem SNG
Dokonano aktualizacji treści mapy zasadniczej
Dokumentu z poziomu uzupełniającego przyjęto do zasobu powiatowego w dniu 18.07.06
Zarejestrowano pod nr 0460-1/06
Niniejsza mapa może służyć do celów projektowych.
Projektowane obiekty budowlane wymagają uzyskania na budowę podlegają wytyczeniu i inwentaryzacji powykonawczej przez jednostki uprawnione do wykonywania prac geodezyjnych.
Płock dnia 18.07.06
(imię i nazwisko, podpis, stanowisko służbowe osoby upoważnionej)

z up. STAROSTY
mgr Edwin Bielecki
inspektor w Wydziale Geodezji Gospodarki Nieruchomościami

1:10 000
Budy Nowe
Budy Stare
Stary Bród
Nowy Bród
Kozłowo
Kozłowo-Kolonia
Kozłowo-Wieś
Kozłowo-Folwarki
Kozłowo-Pustki