woj. mazowieckie
pow. płocki
gm. Łąck
obręb **GRABINA**

USŁUGI GEODEZYJNE
inż. Wojciech Rajewski
09-530 Gąbin, ul. Mariuszki 6
tel. (0-24) 27-71-256, kom. 0-608 353 950
Zezw. nr 17778, NIP 571-022-35-65

MAPA DO CELÓW PROJEKTOWYCH

skala 1:500

Fragment arkusza mapy zasadniczej nr 261.242.042
powiększono fotomechanicznie ze skali 1:1000
aktualny w granicach opracowania w czerwcu 2010 r.

Gąbin dn. 16.06.2010 r.
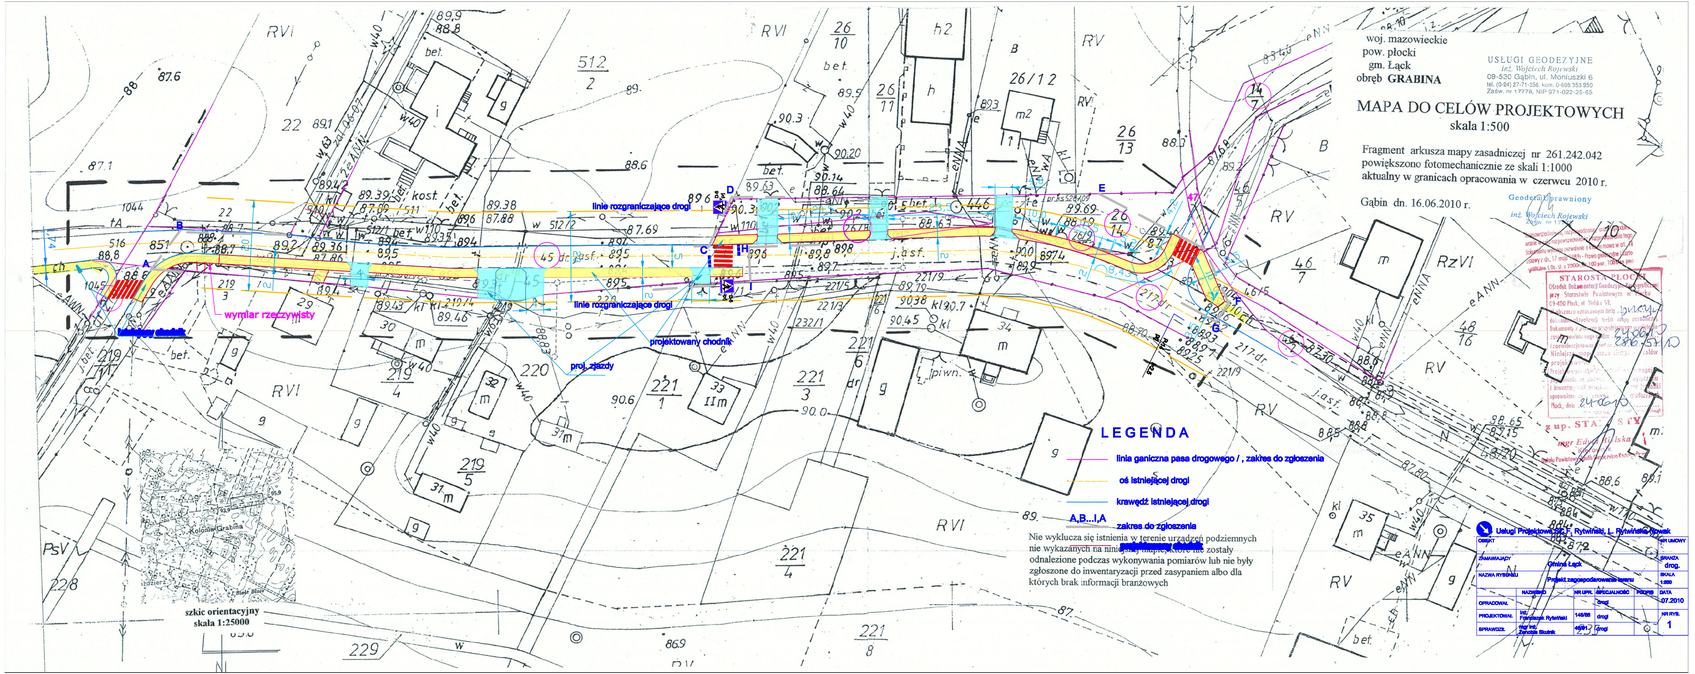
Geodeta uprawniony
inż. Wojciech Rajewski