


0091677 5757000 5756500 0091677

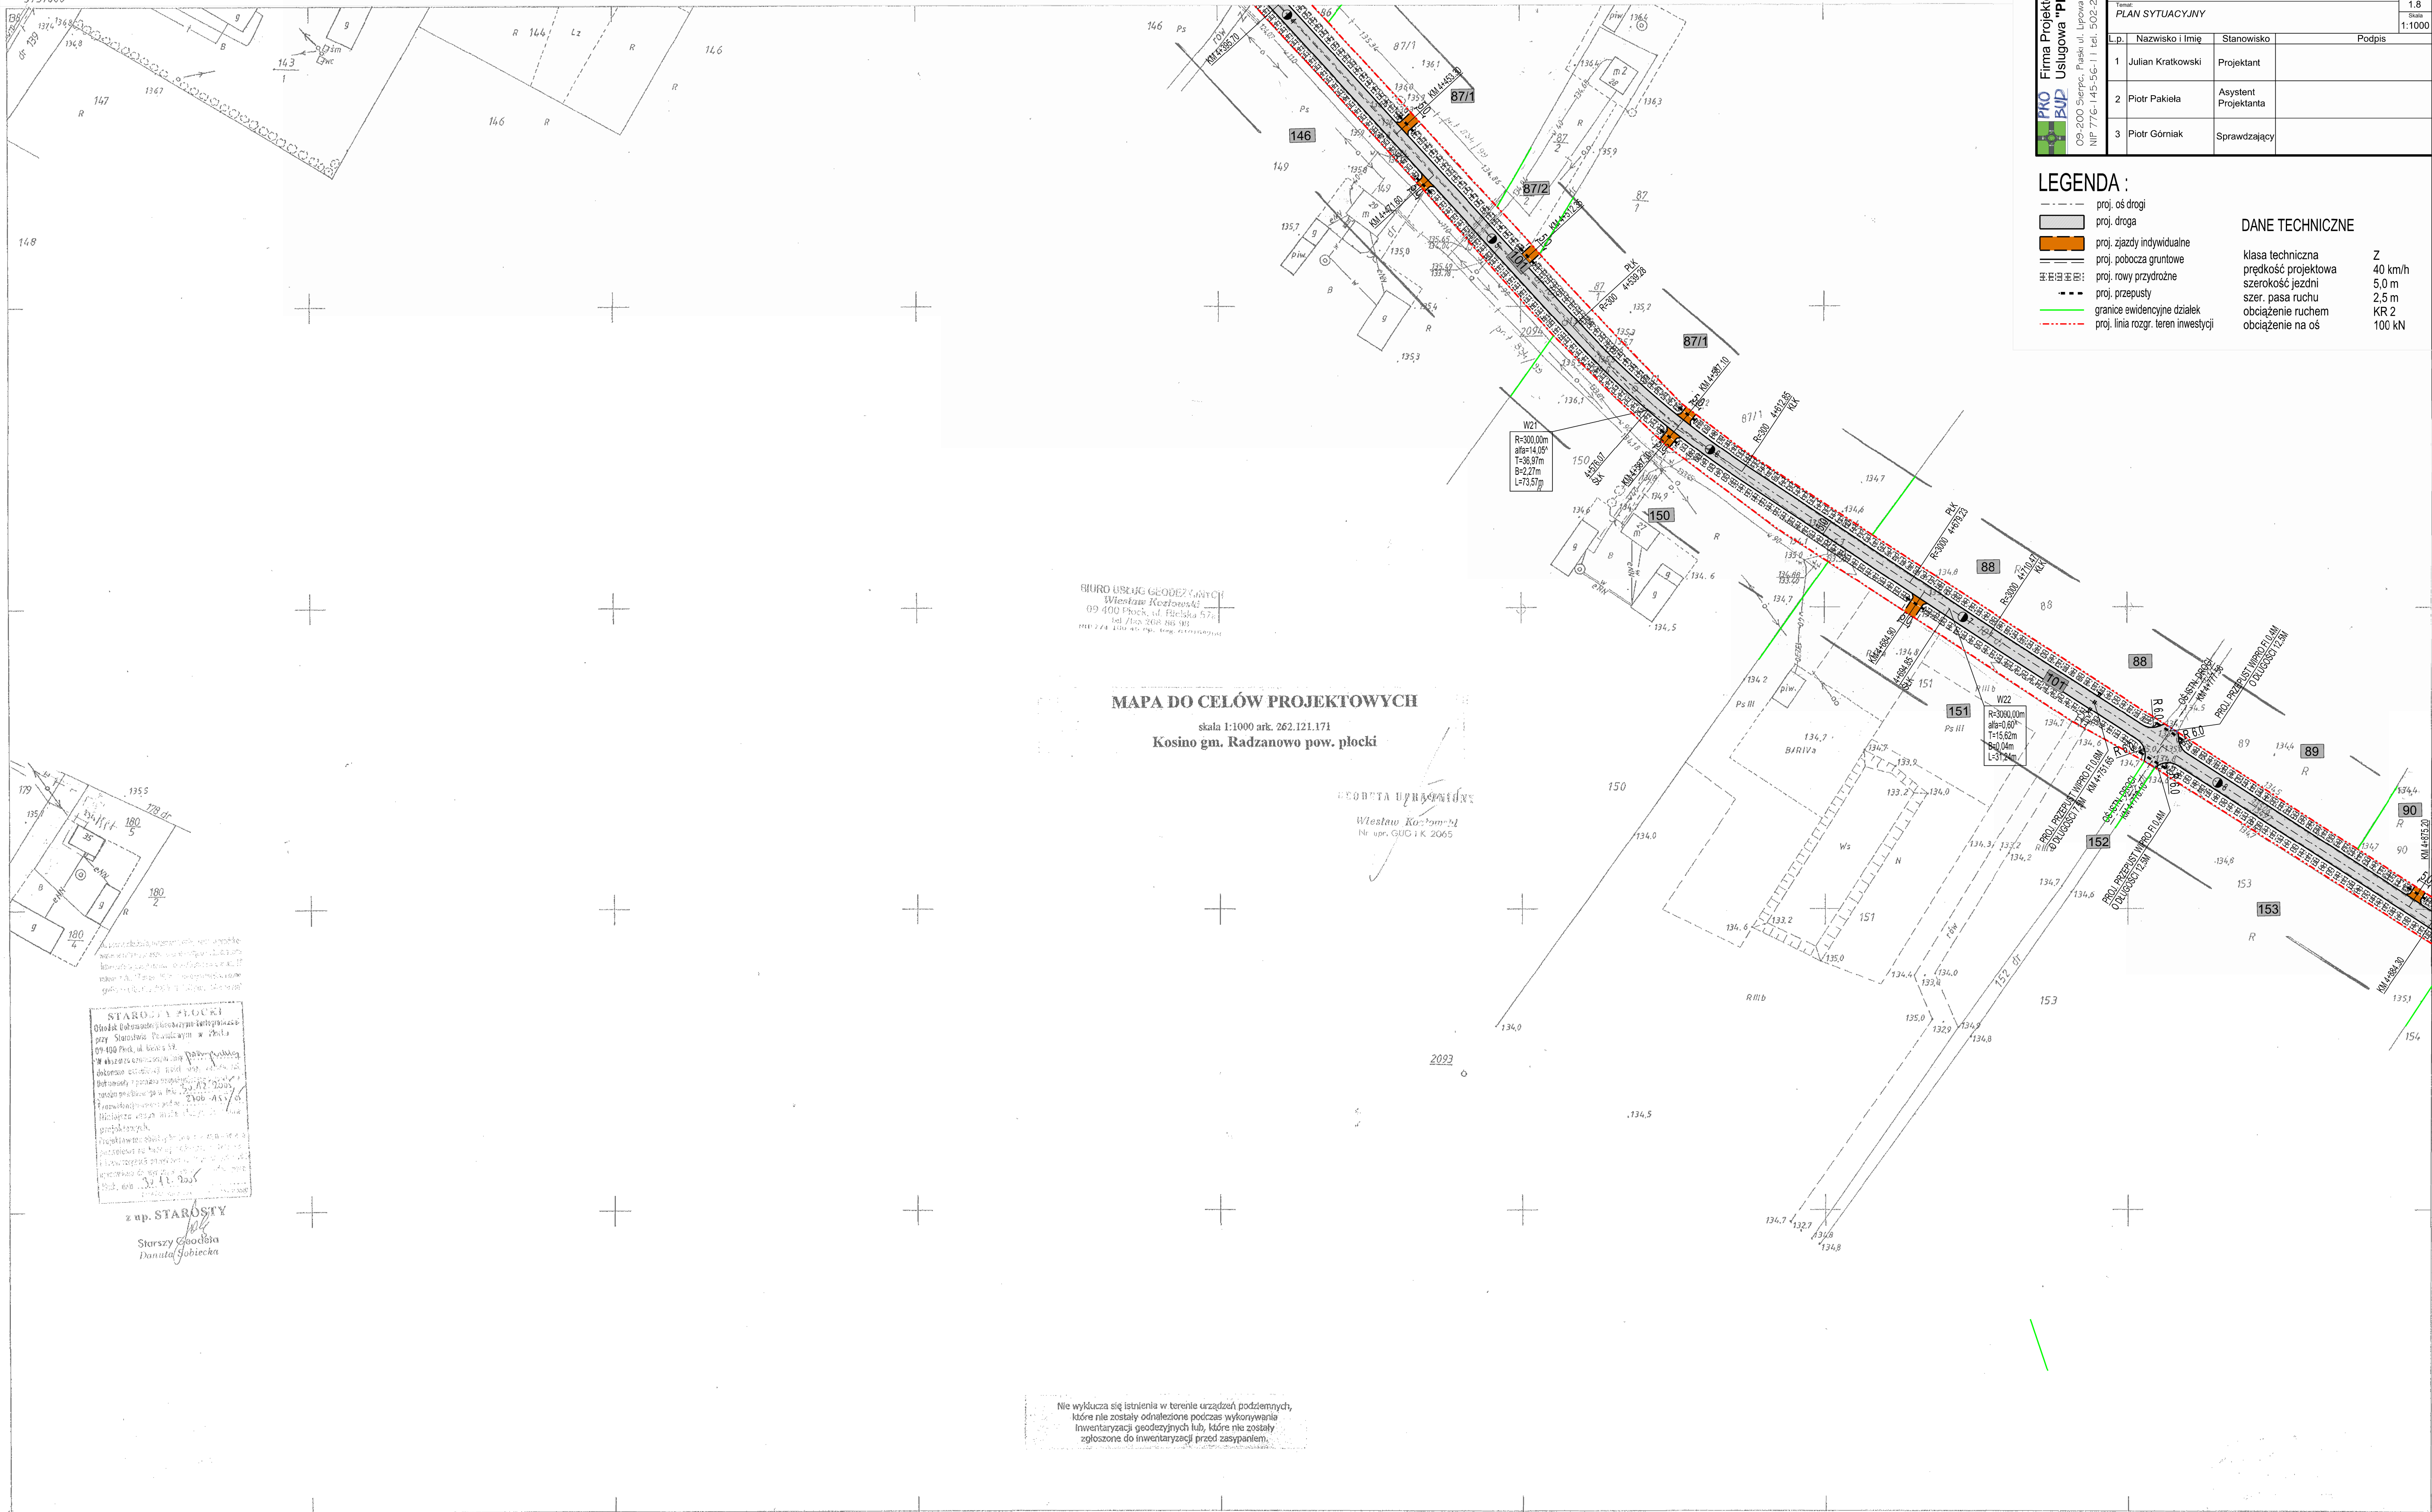

2707
262.121.171
1:1000

MAPA SYTUACYJNO-WYSOKOŚCIOWA

Założona w r.1996 przez
GEODETĘ UPRAWNIONEGO
MGR INŻ. FRANCISZKA TYLICKIEGO

A. Gm. RADZANOWO woj. plockie
1. wieś Kosino

Wzrosty i Kariograficzne
w Płocku filia w Płocku
Wpisano do ewidencji
w dn. 02.07.2024. nr. 2707-315/24
Stary Inspektor
2295/24

Firma Projektowa
Usługowa "PROBUD"

09-200 Sierpc, Płaski ul. Lipowa 7
NIP 776-145-56-11 tel. 502-21 67-13

Przebudowa drogi powiatowej nr 2944W Radzanowo-Bodzanów

PROJEKT BUDOWLANY

PLAN SYTUACYJNY

Lp.	Nazwisko i Imię	Stanowisko	Podpis
1	Julian Kratkowski	Projektant	
2	Piotr Pakieła	Asystent Projektanta	
3	Piotr Górniak	Sprawdzający	

LEGENDA :

- proj. oś drogi
- proj. droga
- proj. zjazd indywidualne
- proj. pobocza gruntowe
- proj. rowy przydrożne
- proj. przepusty
- granicz. ewidencyjne działek
- proj. linia rozgr. teren inwestycji

DANE TECHNICZNE

klasa techniczna	Z
prędkość projektowa	40 km/h
szerokość jezdni	5,0 m
szer. pasa ruchu	2,5 m
obciążenie ruchem	KR 2
obciążenie na oś	100 kN