



ZAGOSPODAROWANIE TERENÓW ZIELONYCH I PRZESTRZENI WOKÓŁ NOWO POWSTAŁEGO SKRZYDŁA BUDYNKU MIESZKALNEGO DOMU POMOCY SPOŁECZNEJ IM. BŁ.ABP A. J. NOWOWIEJSKIEGO- ZAŁĄCZNIK 1

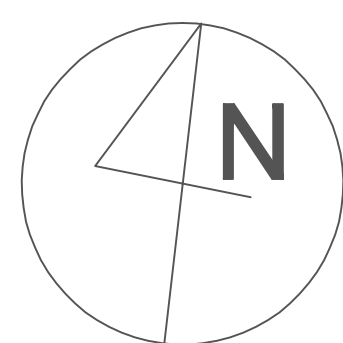

LEGENDA:

- Projektowane trawniki
- Projektowane nawierzchnie z kostki betonowej 8cm
- Projektowane obrzeża betonowe 100 cm
- A** Nowe skrzydło budynku
- B** Starsze skrzydło budynku
- C** Budynek administracyjny
- D** Magazyny
- Nowy podjazd do zaopatrzenia
- Istniejącą kostka betonowa
- P** Plac manewrowy dla pojazdów
- Skarpa
- Projektowane barierki ochronne
- Projektowane drzewa
- Istniejące drzewa
- Projektowane krzewy
- Odwodnienie liniowe
- Odwodnienie punktowe - wpust ściekowy uliczny
- Istniejąca kanalizacja deszczowa
- Połączenie liniowe pomiędzy projektowanym odwodnieniem liniowym i punktowym z istniejącą kanalizacją deszczową
- Oświetlenie punktowe - oprawy sodowe na elewacji budynku
- Rozdzielnica elektryczna
- Granica opracowania

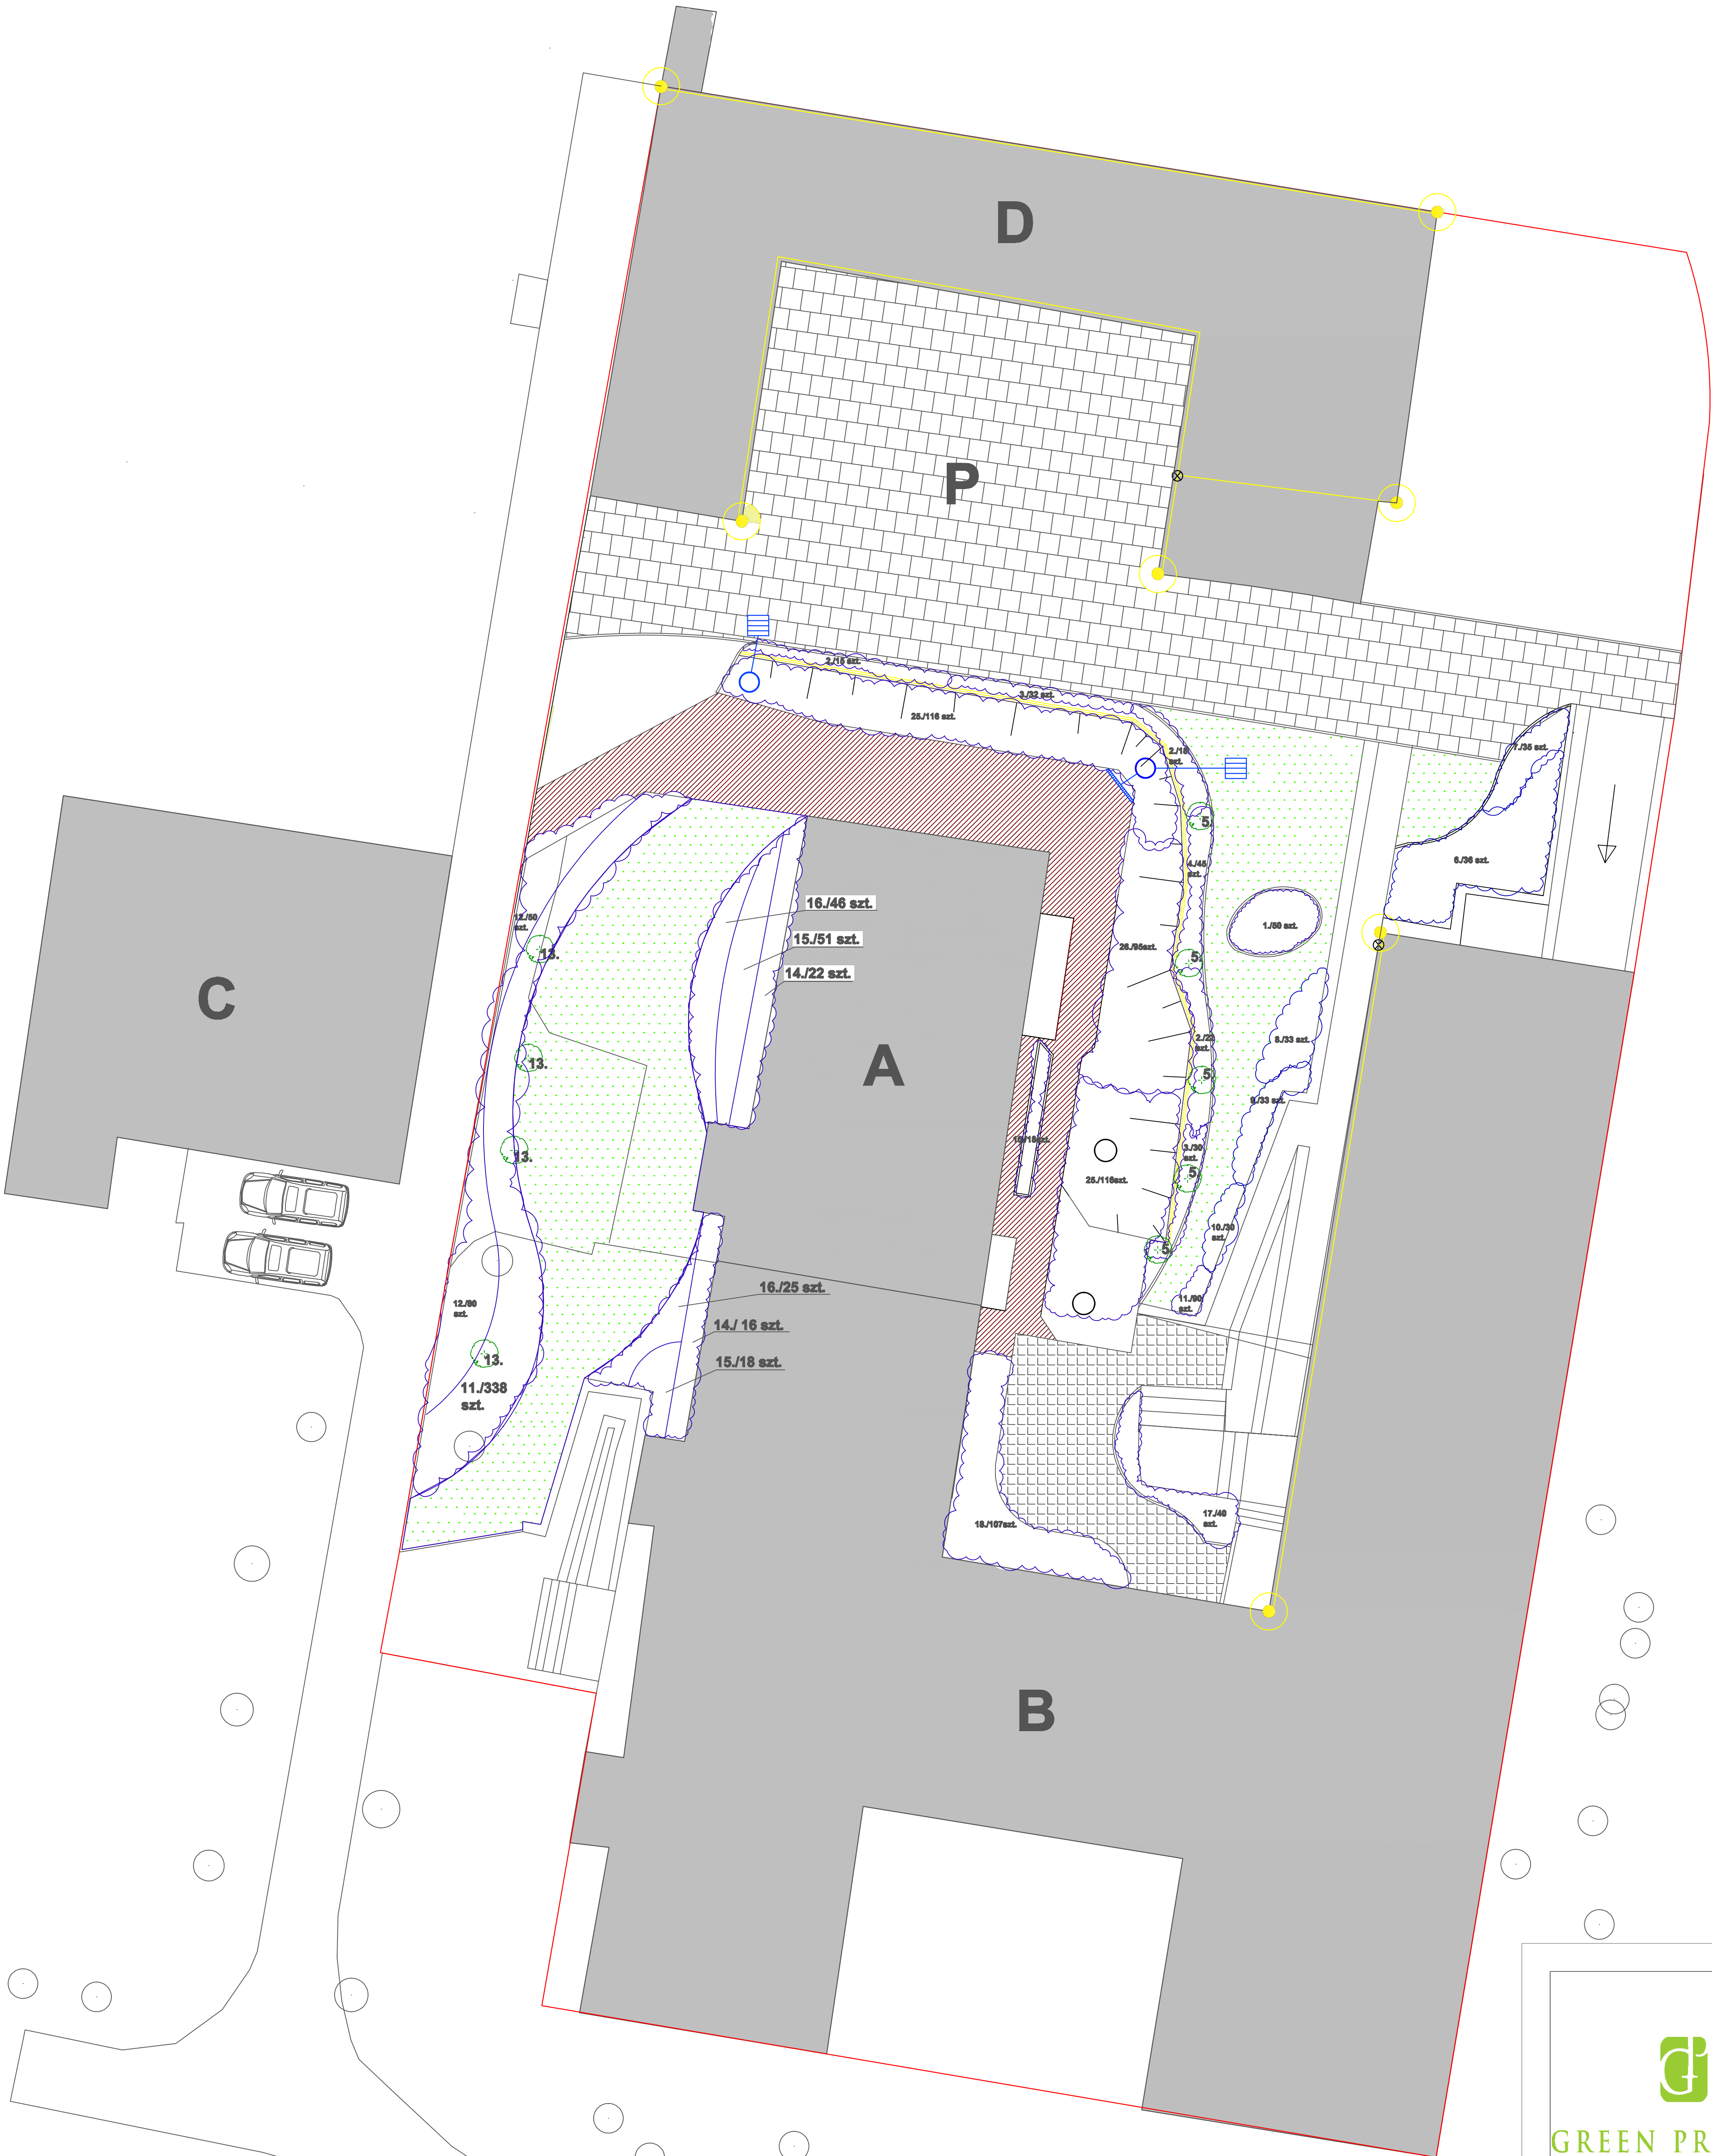



GREEN PROJECT

TEMAT: KONCEPCJA ZAGOSPODAROWANIA TERENÓW ZIELONYCH I PRZESTRZENI WOKÓŁ NOWO POWSTAŁEGO SKRZYDŁA BUDYNKU MIESZKALNEGO DOMU POMOCY SPOŁECZNEJ IM. BŁ.ABP A. J. NOWOWIEJSKIEGO - ZAŁĄCZNIK 1

SKALA 1:200

PROJEKTANT: inż. Tomasz Wójcik

DATA: czerwiec 2013 r.

Green Project
Pracownia Architektury Krajobrazu
Bierzewice 7a 09-500 Gostynin
tel: (024)235-47-36, tel kom: 0-602-524-979
www.greenproject.pl