

ZA ZGODNOŚĆ
Z ORYGINAŁEM


ZASTĘPCA NACZELNIKA
RND/1204

de 2010.01.26.

Płock, dn. 2010-01-27
Zatwierdzam organizację ruchu w całości
- bez zmian
Termin wprowadzenia organizacji ruchu:
2011-12-31

WICESTAROSTA

Jan Clast

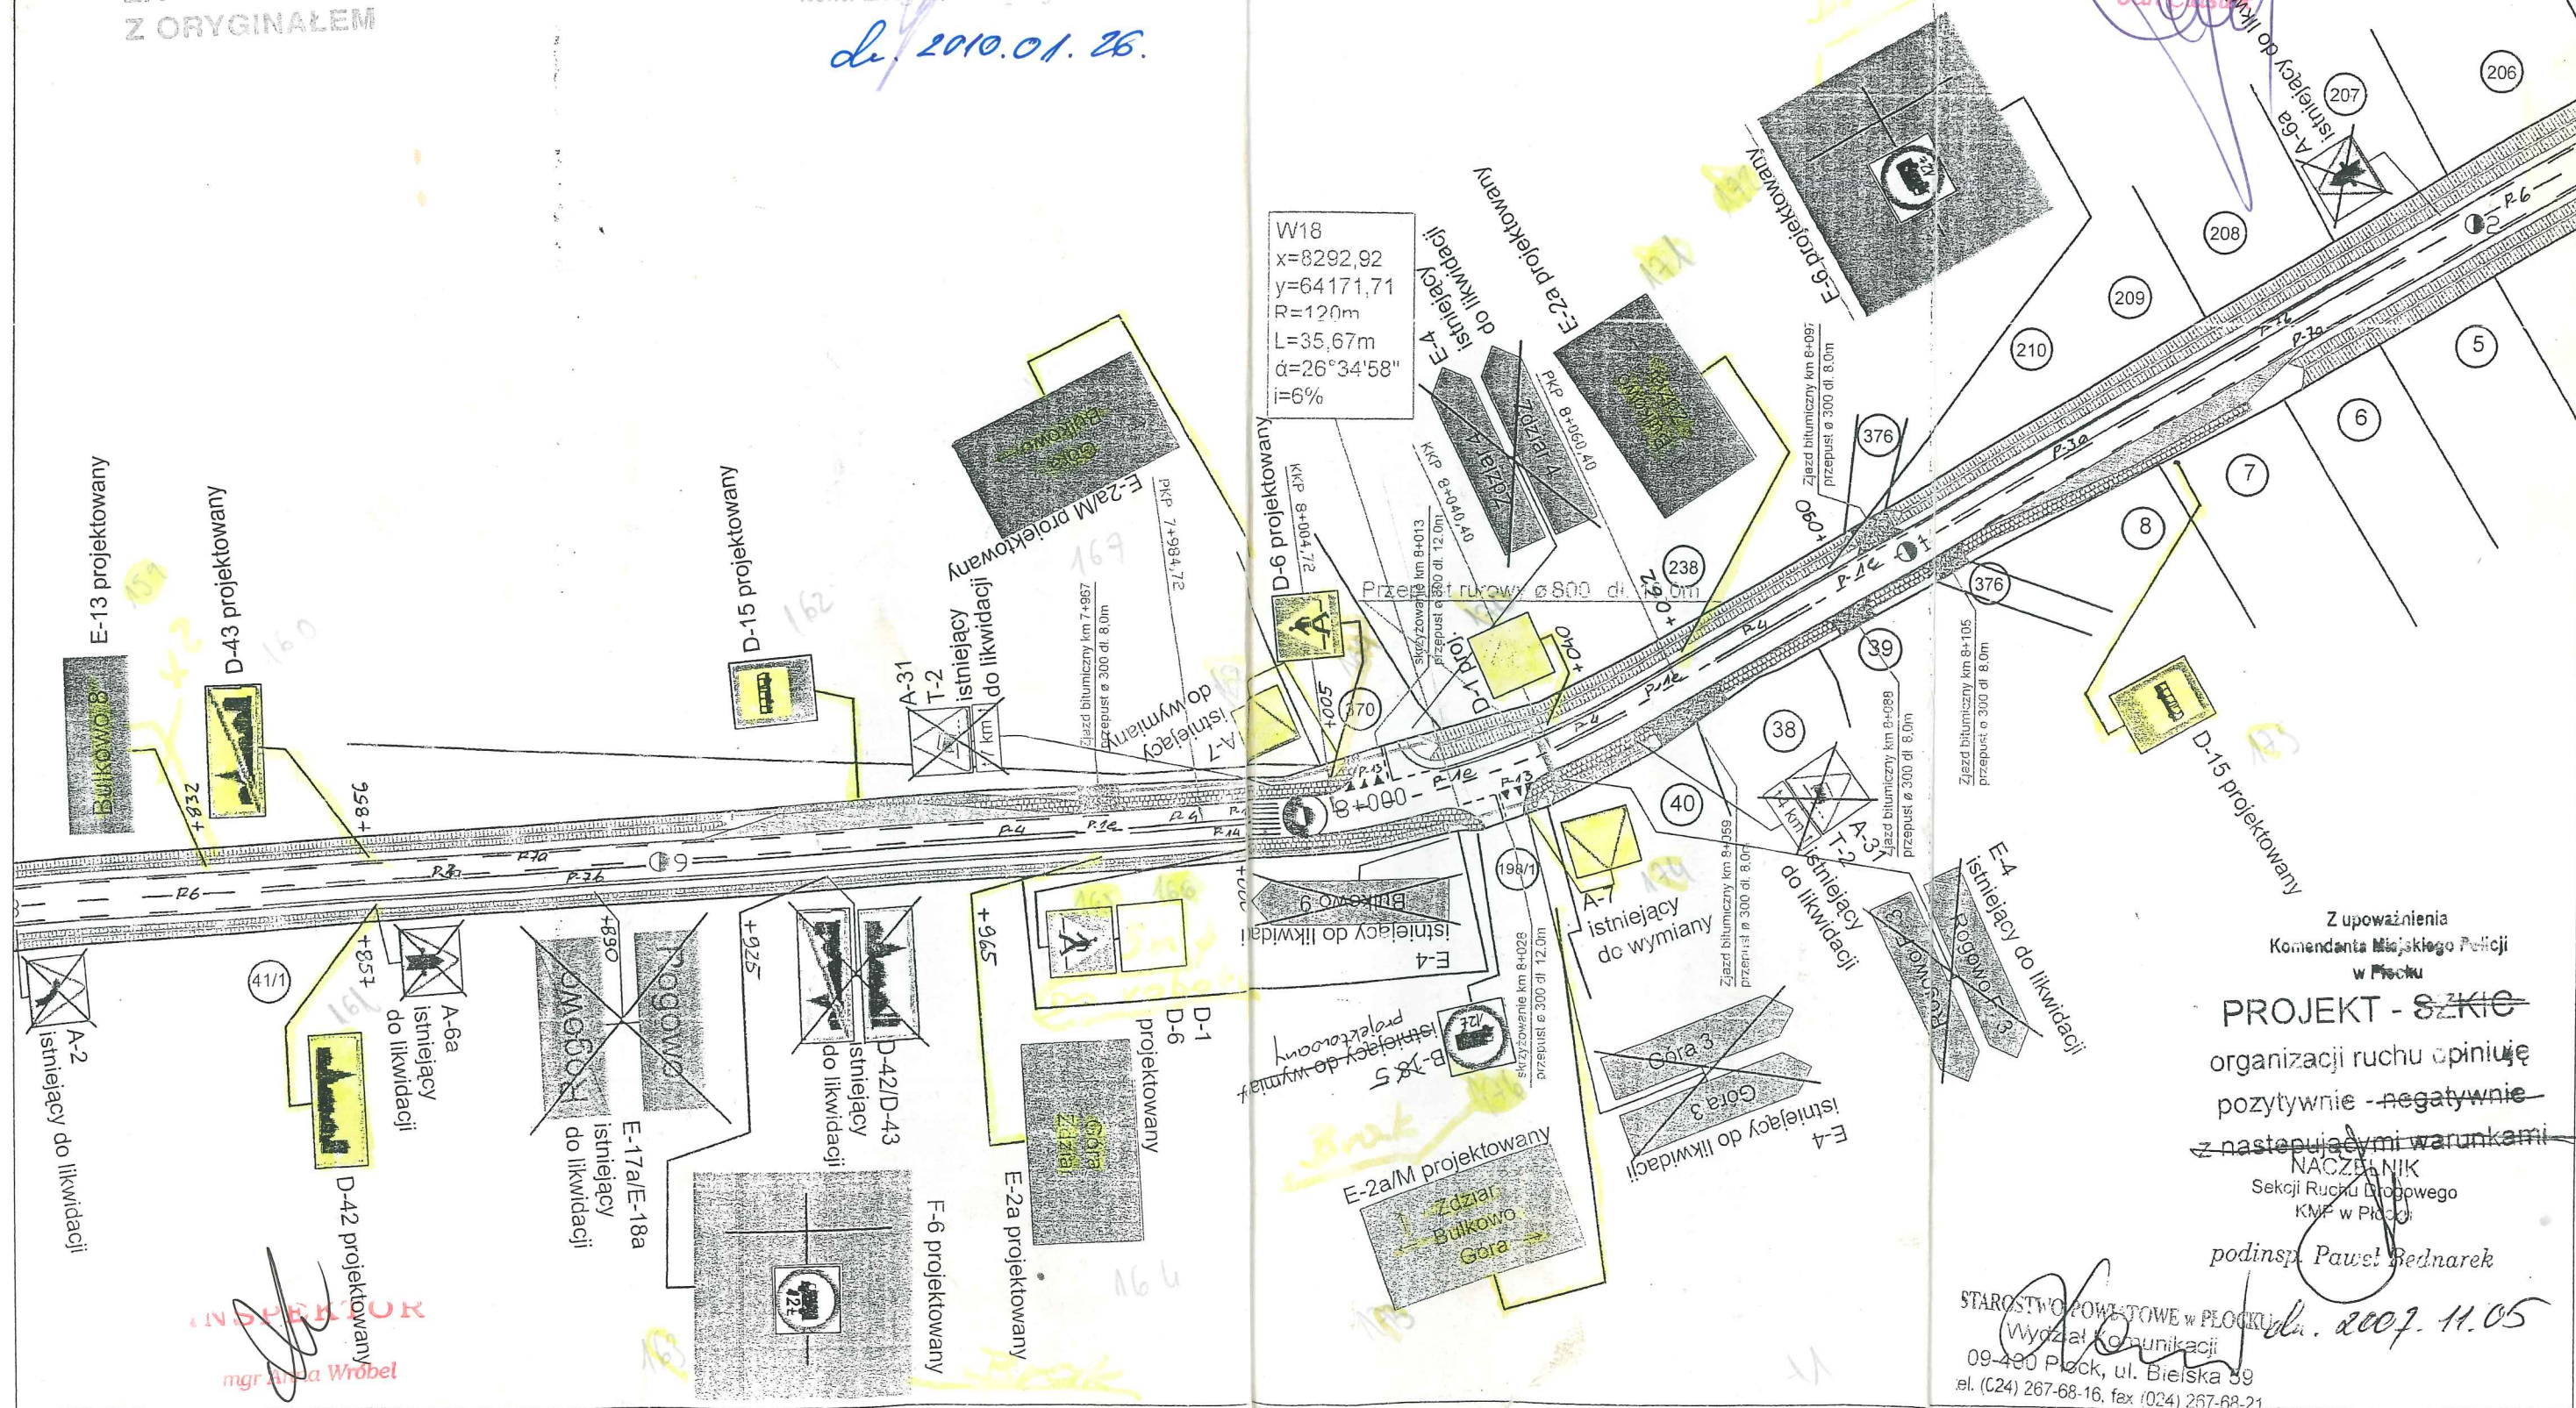

Płock, dn. 2010-01-27
Zatwierdzam organizację ruchu w całości
- bez zmian
Termin wprowadzenia organizacji ruchu:
2011-12-31

ARKUSZ NR 22

W19
x=8049.25
y=64590.77
R=170m
L=63.24m
 $\alpha=28^{\circ}03'16''$
I=5%

U-3a projektowane

U-3b projektowane

B-33 projektowany

B-34 projektowany

TOSSA
Piotr Kaczmarski
ul. Krosnowska 47, 09-500 GOSTYŃ
tel. (0-24) 235 20 38, NIP: 071-015-83-01

ZA ZGODNOŚĆ
Z ORYGINAŁEM

Z upoważnienia
Komendanta Miejskiego Policji
w Płocku
PROJEKT - SZKIC
organizacji ruchu opiniuję
pozytywnie - negatywnie
z następującymi warunkami

ZASTĘPCA NACZELNIKA
Wydziału Ruchu Drogowego
KMP w Płocku
kom. Zdzisław Kępczyński
dn. 2010.01.26

Z upoważnienia
Komendanta Miejskiego Policji
w Płocku
PROJEKT - SZKIC
organizacji ruchu opiniuję
pozytywnie - negatywnie
z następującymi warunkami

NACZELNIK
KMP w Płocku

STAROSTWO POWIATOWE w PŁOCKU
Wydział Komunikacji
09-400 Płock, ul. Bielska 59
tel. (024) 267-68-16, fax (024) 267-68-21
dn. 2007.11.05

INSPEKTOR

mgr Andrzej Wrobel

WICESTAROSTA

Jan Kłusak

