

molino-Psary w Psarach.

KT;
ebu
cine

ODZAJ NAWIERZCHNI

ZEDNE NIWELETY (Zn)

PADKI I ŁUKI PIONOWE

ZĘDNE TERENU (Zt)

Kąty γ (grady)

przejściowych oraz łuków
(odległość | rzędna)


ODLEGŁOŚCI (Y)

PIKIETAŻ

Skala 1:100:1000

legenda:

- Teren (stan istniejący)
- Niewleta krawężnika chodnikowego
- Ekstremum łuku pionowego
- Rów prawostronny
- Kanał deszcz. projektowany

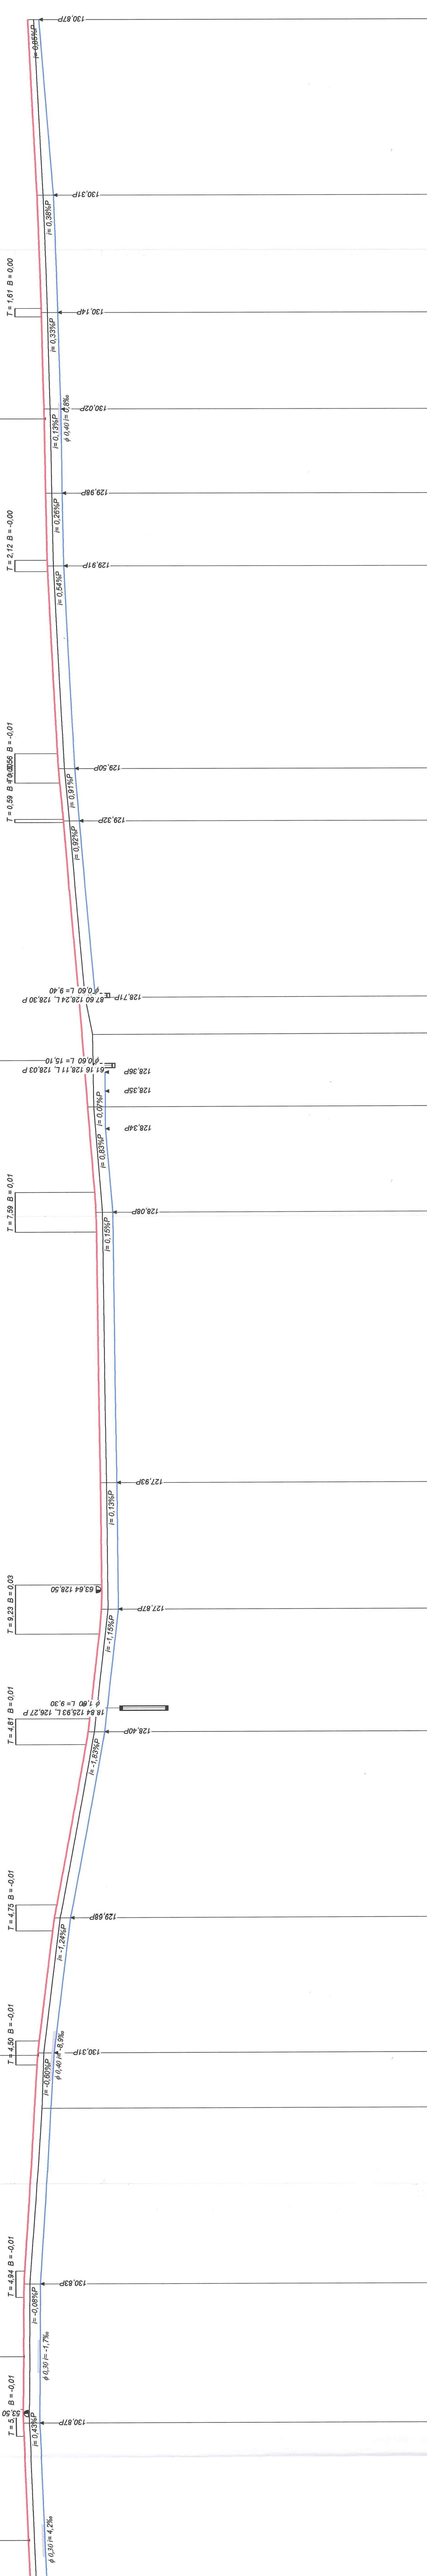

