


Legenda:	
	Teren (stan istniejący)
	Niveleta krawężnika chodnika
	Niveleta łuku pionowego
	Row lewostronny
	Kanał deszczowy

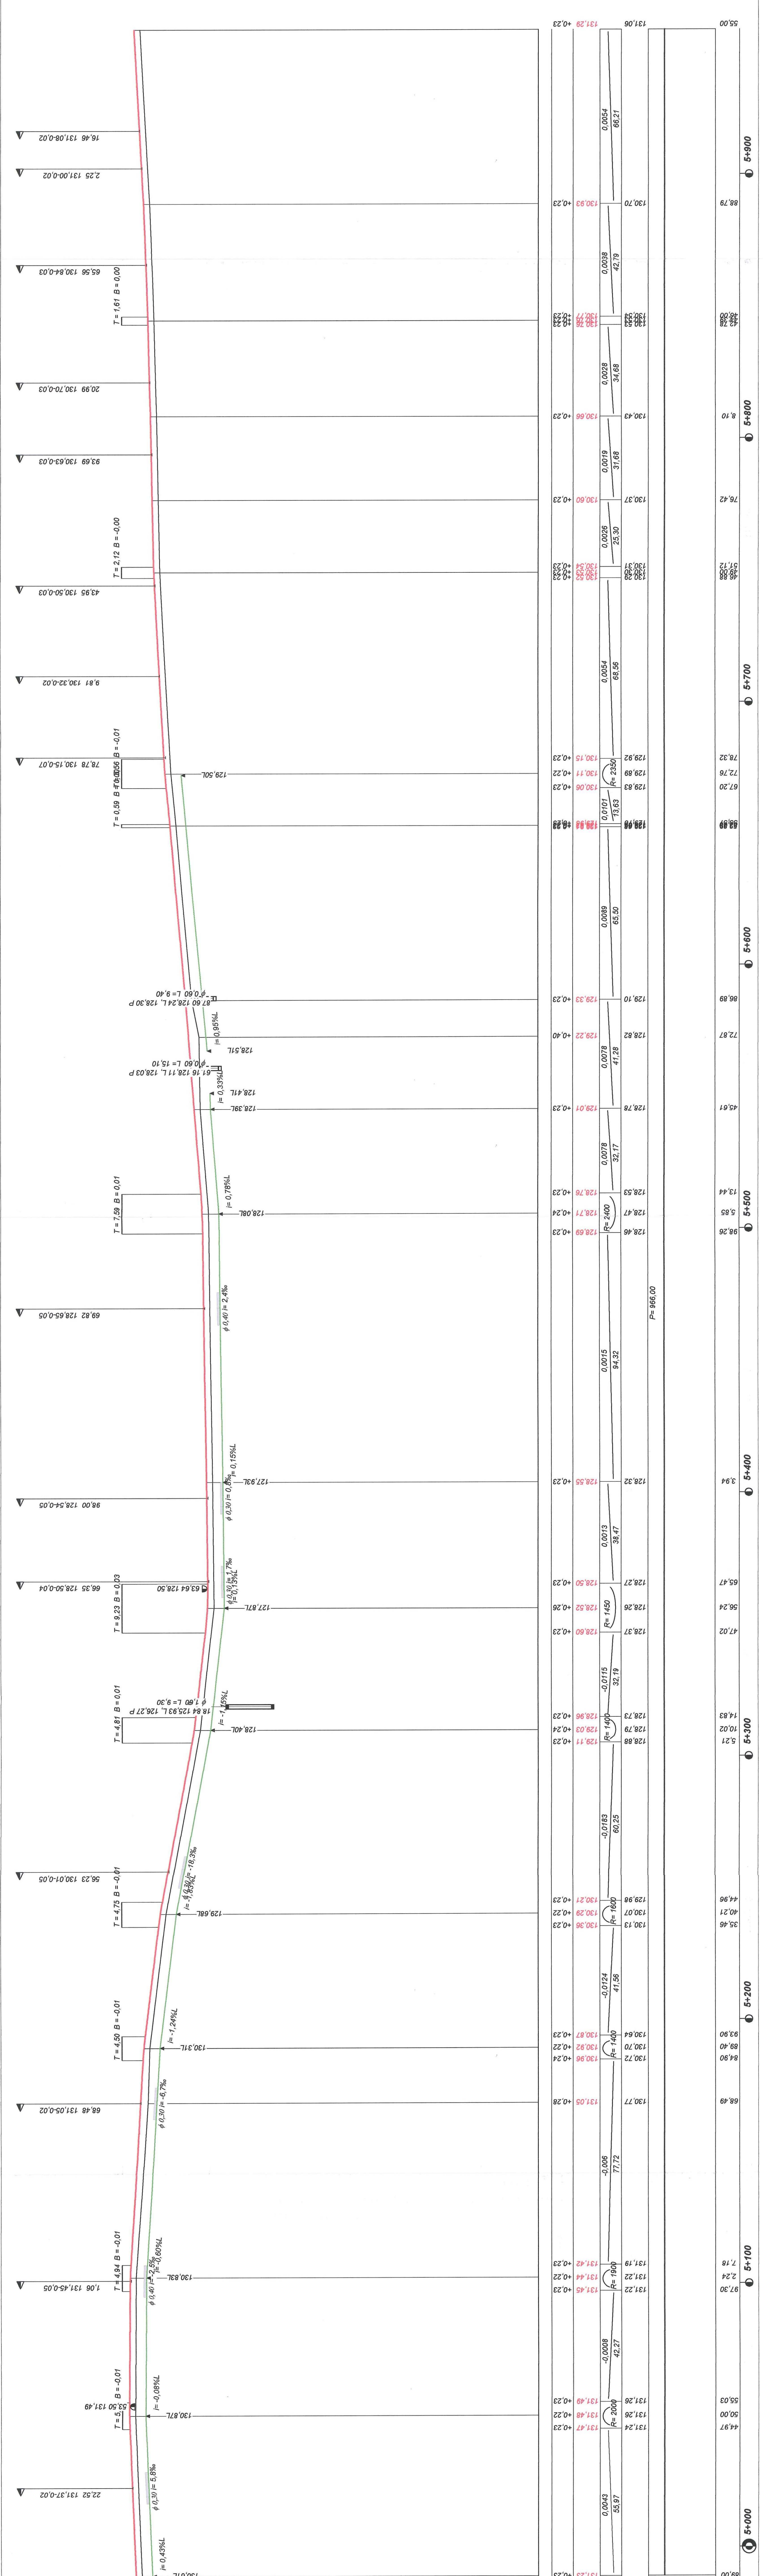

Wykonawca	ADO-M Projekt - Andrzej Dobrych, ul. Zofii Nałkowskiej 13, 09-200 Sierpc, tel. 0242755828, 508191730
Obiekt	ZARZĄD DRÓG POWIATOWYCH W PŁOCKU Przebudowa - modernizacja drogi powiatowej nr 2921W Smolino-Psary w Psarach. Odcinek 970m drogi w Psarach, gmina Drobín, powiat Płock
Nazwa rysunku	PROFIL PODŁUŻNY JEZDNI I ROWU LEWOSTRONNEGO
Opracował	mgr inż. Andrzej Dobrych
Projektował	mgr inż. Aleksander Gryckiewicz
Sprawił	mgr inż. Michał Palke
MAZ/0172/PODD/1	WA-220/02
Data 23.05.2014 r.	Skala 1:100-1000
Załącznik	Rysunek nr 2/1

PROJEKT BUDOWLANY - WYKONAWCZY