Obiekt:

Przebudowa - modernizacja drogi powiatowej nr 2951W Bulkowo-Kobierniki.

Odcinek 450m drogi w Kobylnikach, gmina Wyszogród, powiat Płock

Skala 1:100:1000

Legenda:
- Teren (stan istniejący)
- Niweleta krawężnika chod
- Rów prawostronny
- Kanał deszcz. projektowany

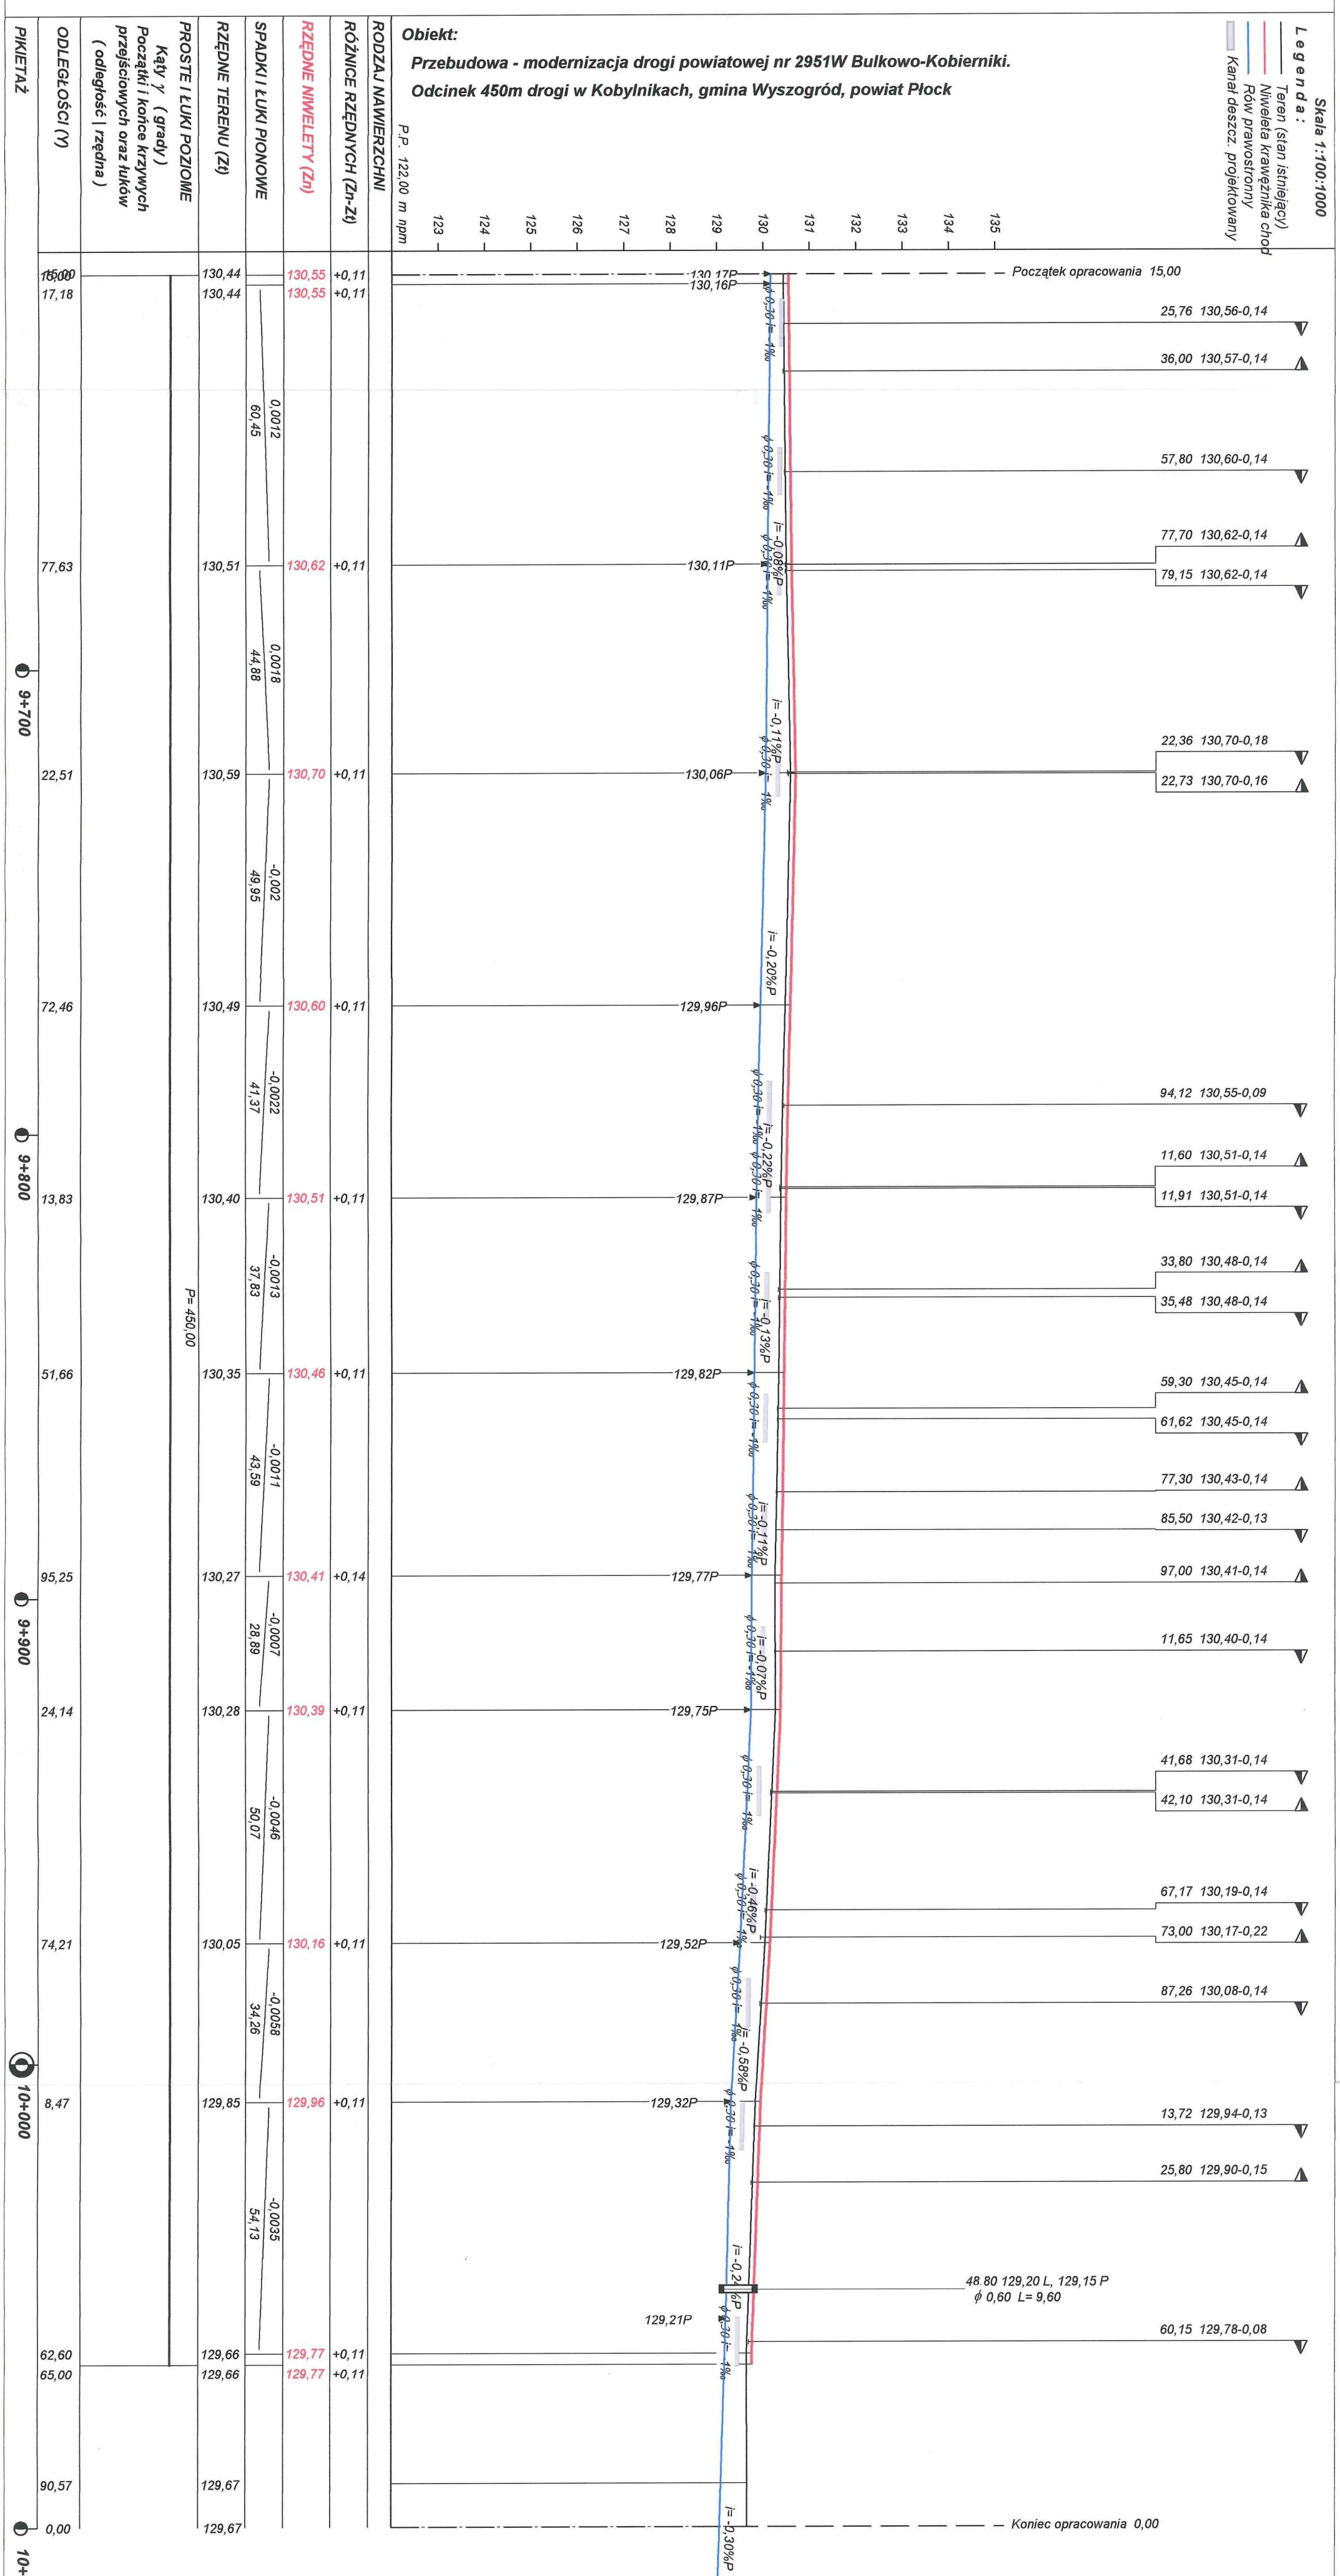

PROJEKT BUDOWLANY - WYKONAWCZY				
Wykonawca	ADO-M Projekt - Andrzej Dobruch, ul. Zofii Nałkowskiej 13, 09-200 Sierpc, tel. 0242755828, 508191730			
Inwestor	ZARZĄd DRÓG POWIATOWYCH w PŁOCKU		Umowa	
Obiekt	Przebudowa - modernizacja drogi powiatowej nr 2951W Bulkowo-Kobierniki. Odcinek 450m drogi w Kobylnikach, gmina Wyszogród, powiat Płock			
Nazwa rysunku	PROFIL PODŁUŻNY JEZDNI i ROWU PRAWOSTRONNEGO		Rysunek nr 2/1	
Opracował	mgr inż.Andrzej Dobruch		04.2014	Załączników
Projektował	mgr inż.Aleksander Gryckiewicz	Wa-220/02	04.2014	Skala 1:100:1000
Sprawdził	mgr inż.Michał Pakieła	MAZ/0172/POOD/11	04.2014	Data 14.04.2014 r.

STAROSTWO POWIATOWE w PŁOCKU
Wydział Architektury i Budownictwa
09-400 Płock, ul. Bielska 59