


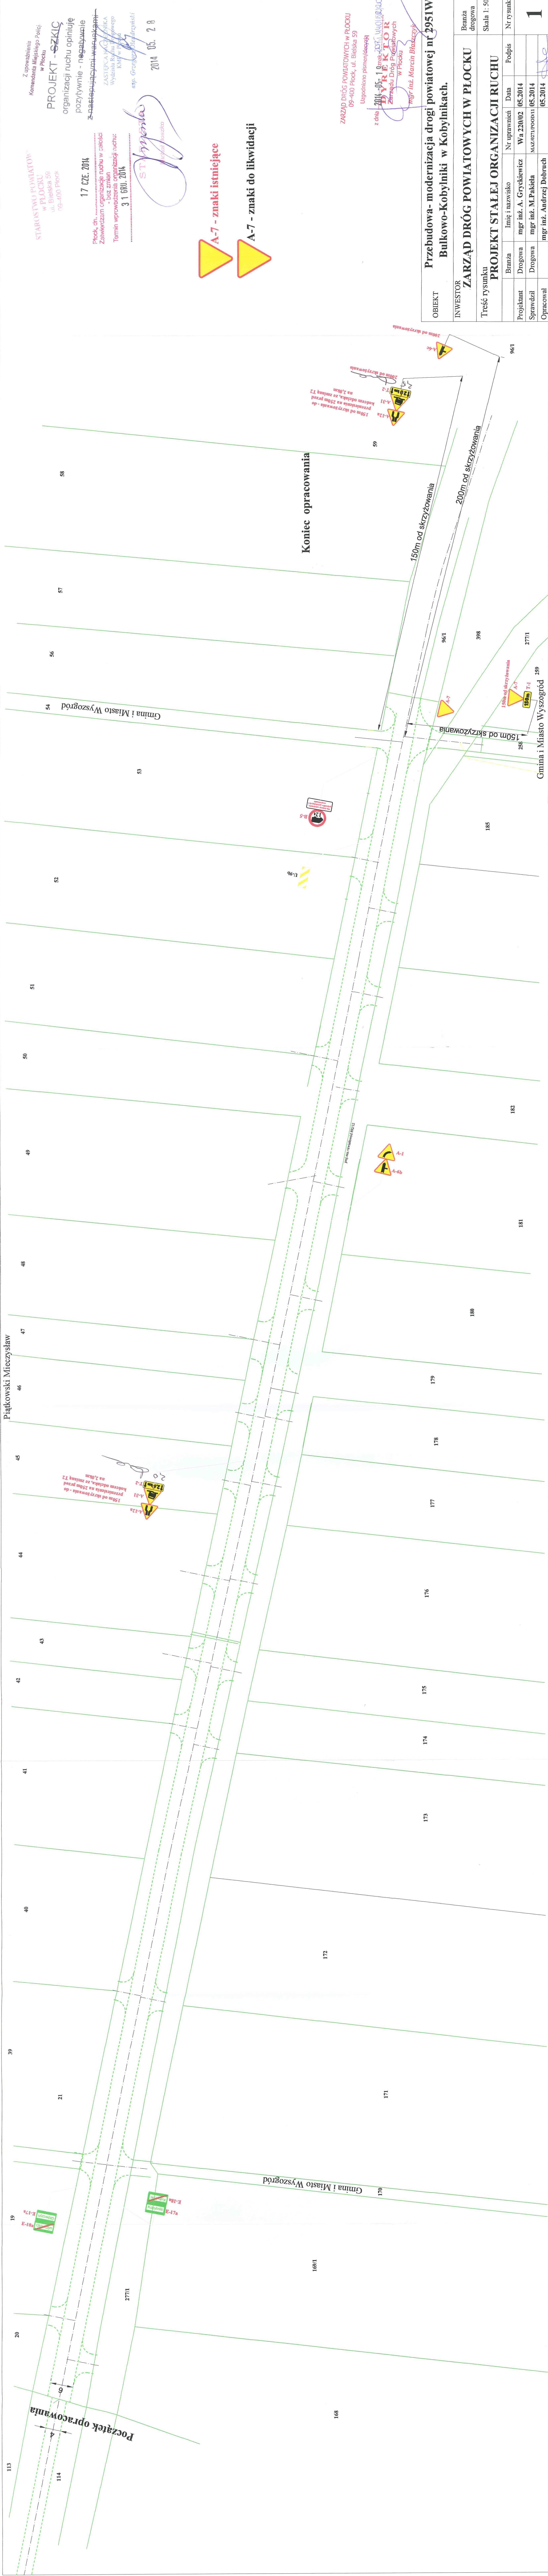

STAROSTWO POWIATOWE
w PŁOCKU
ul. Bielska 59
09-400 Płock

Z upoważnienia
Komendanta Miejskiego Policji
w Płocku

PROJEKT - SZKIĆ
organizacji ruchu opiniuję
pozytywnie - negatywnie
z następującymi uwagami

Płock, dn. 17 CZE. 2014

Zawieram opinię o organizacji ruchu w całości
- bez zmian
Termin wprowadzenia zmian w organizacji ruchu:
31 BRZ. 2014

ZASTĘPCA KIEROWNIKA
Wydziału Ruchu Północnego
KMP w Płocku
asp. Grzegorz Białaszyński

2014 05. 28



ZARZĄD DRÓG POWIATOWYCH W PŁOCKU
09-400 Płock, ul. Bielska 59
Ugodniono pisemnie/dawcą

z dnia 2014-05-17

DYREKTOR
Zarządu Dróg Powiatowych
w Płocku
mgr inż. Marcin Białaszyński

OBIEKT	Przebudowa- modernizacja drogi powiatowej nr 2951W Bulkowo-Kobylniki w Kobylnikach.				
INWESTOR	ZARZĄD DRÓG POWIATOWYCH W PŁOCKU				
Treść rysunku					
Branża drogowa					
Skala 1: 50					
PROJEKT STAŁEJ ORGANIZACJI RUCHU					
Branża	Imię i nazwisko	Nr uprawnień	Data	Podpis	Nr rysunku
Projektant	mgr inż. A. Grykiewicz	Wa 220/02	05.2014		
Sprawdził	mgr inż. M. Pakieła	MAZ.007.000011	05.2014		
Opracował	mgr inż. Andrzej Dobruch		05.2014		1