


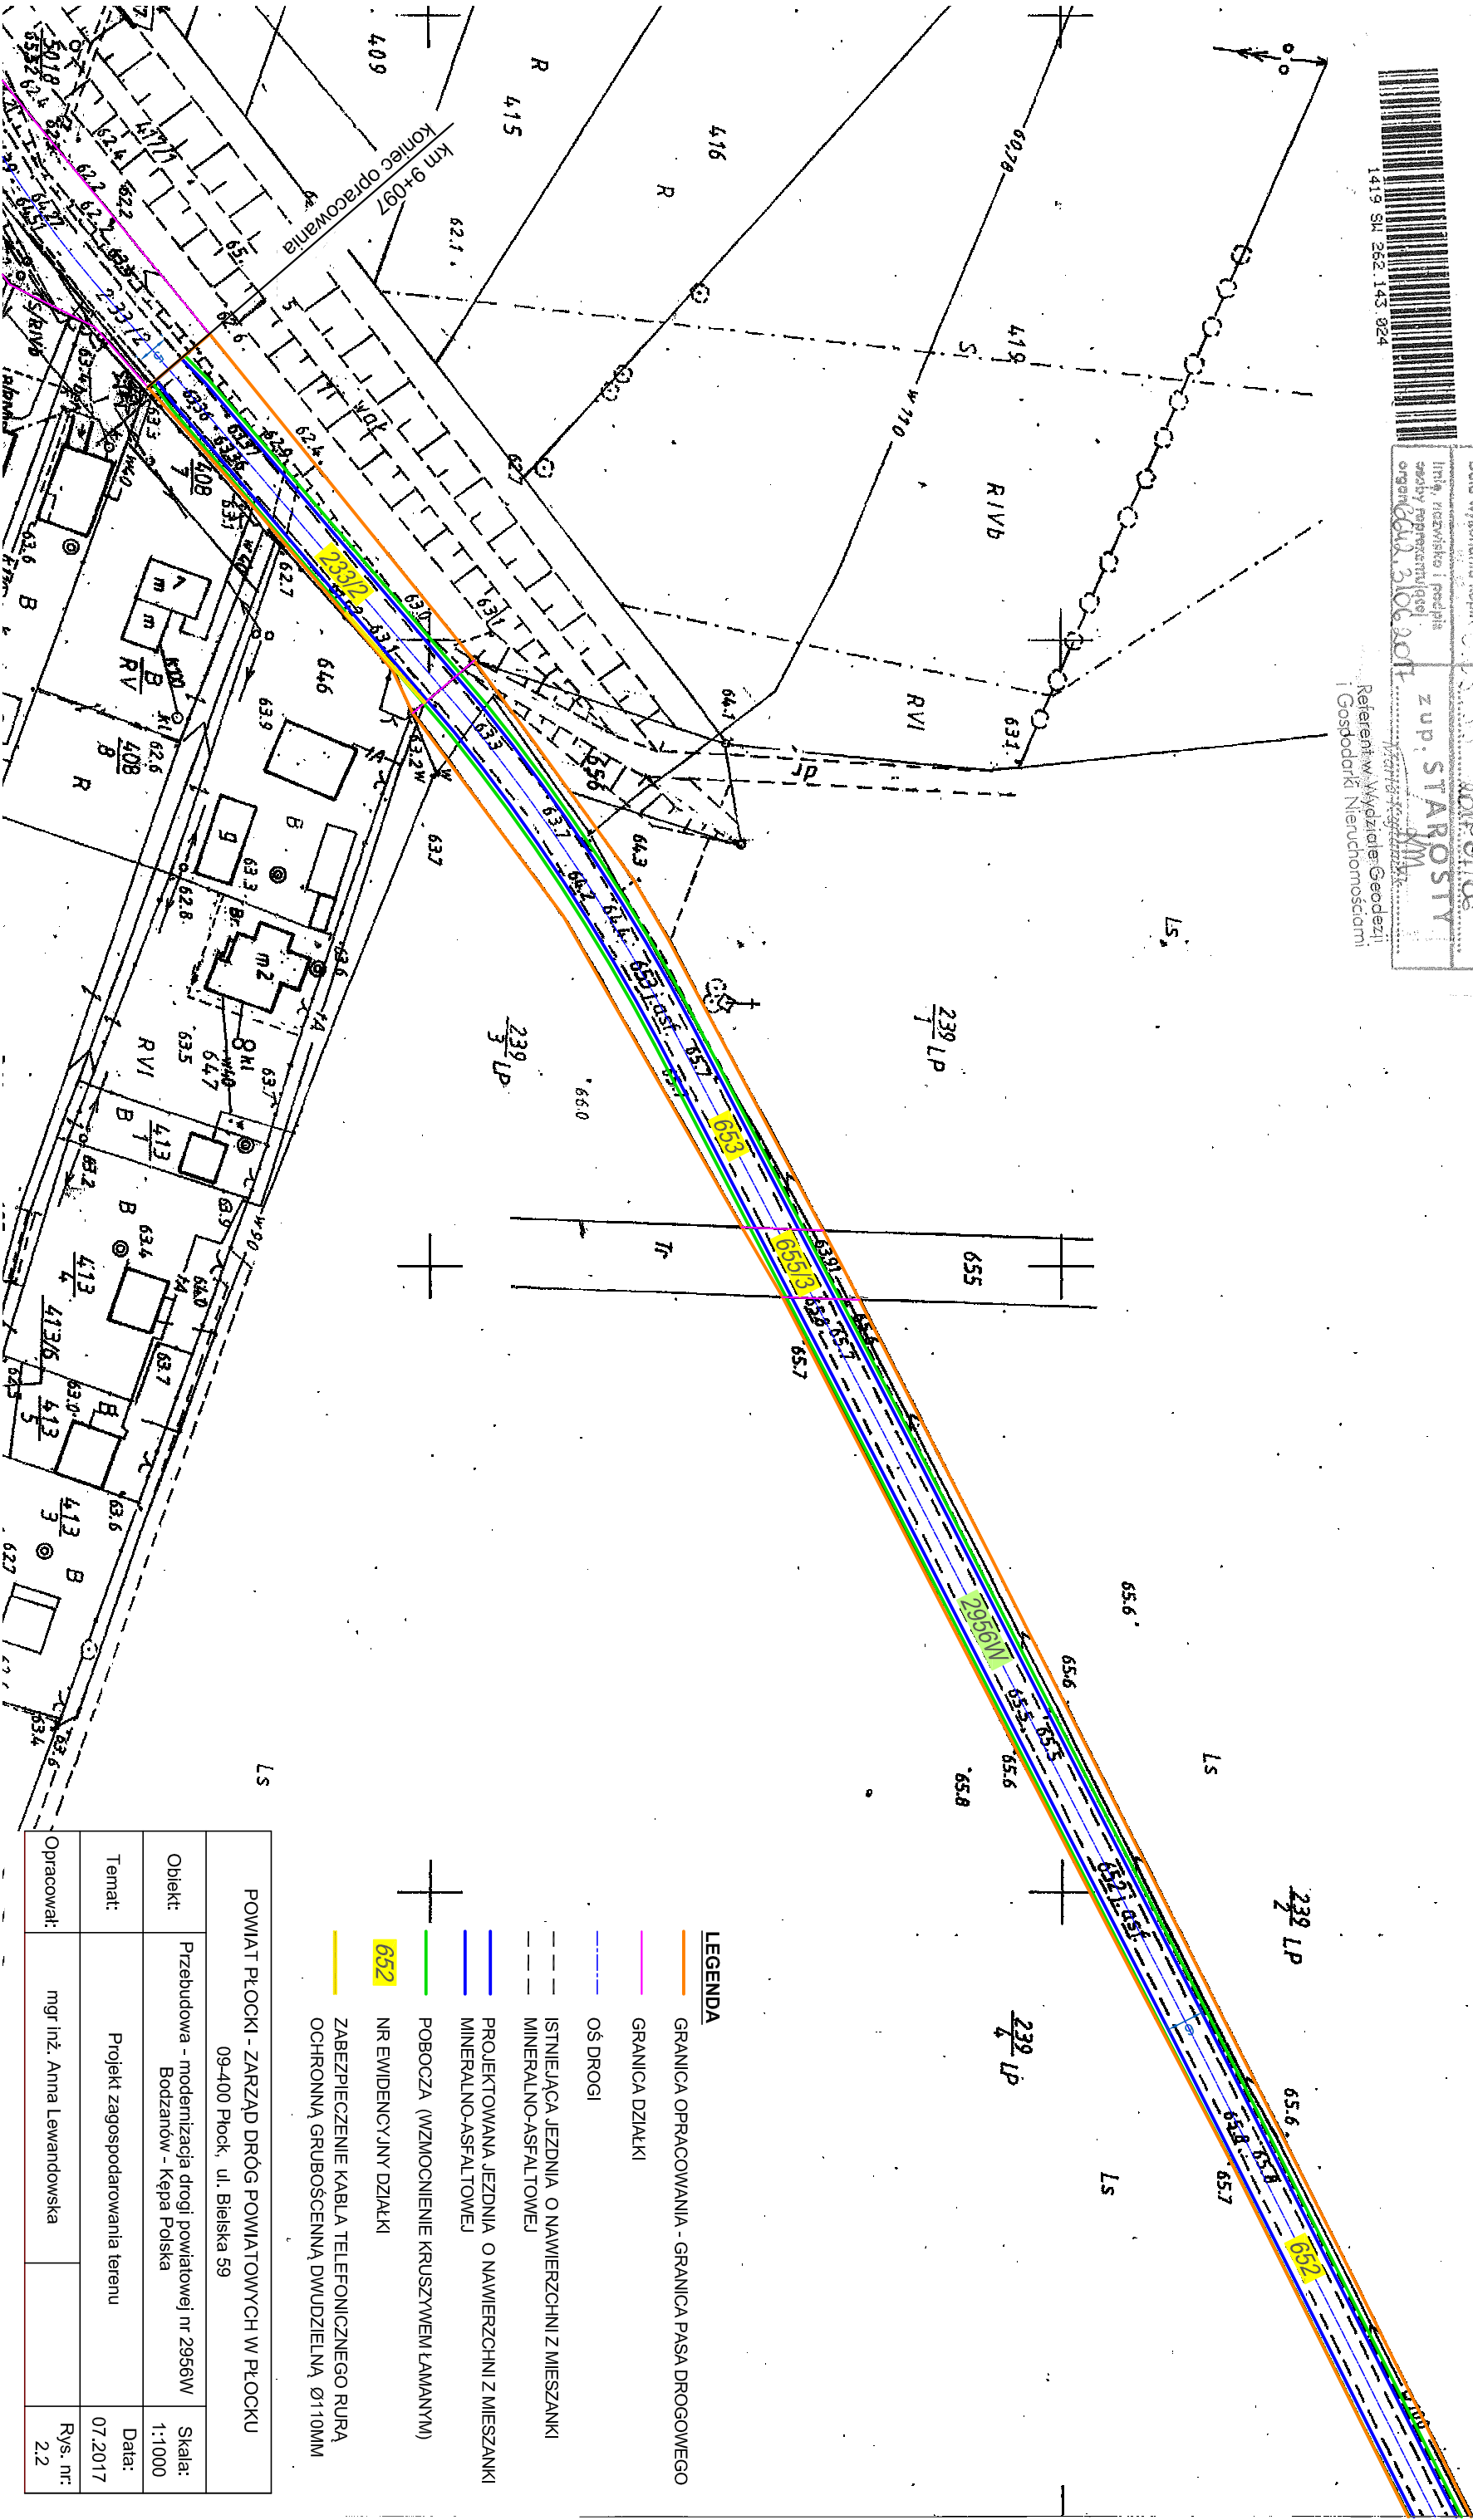

1419 SM 262 143 024


Referent w Wydziale Geodezji  
i Gospodarki Nieruchomościami



LEGENDA

- GRANICA OPRACOWANIA - GRANICA PASA DROGOWEGO
- GRANICA DZIAŁKI
- OŚ DROGI
- ISTNIEJĄCA JEZDNIĄ O NAWIERZCHNI Z MIESZANKI MINERALNO-ASFALTOWEJ
- PROJEKTOWANA JEZDNIĄ O NAWIERZCHNI Z MIESZANKI MINERALNO-ASFALTOWEJ
- POBOCZA (WZMOCNIENIE KRUSZYWEM ŁAMANYM)
- NR EWIDENCYJNY DZIAŁKI
- ZABEZPIECZENIE KABLA TELEFONICZNEGO RURĄ OCHRONNĄ GRUBOŚCIENNĄ DWUDZIELNĄ Ø110MM

POWIAT PŁOCKI - ZARZĄD DRÓG POWIATOWYCH W PŁOCKU			
Objekt:	Przebudowa - modernizacja drogi powiatowej nr 2956W Bodzanów - Kępa Polska	Skala:	1:1000
Temat:	Projekt zagospodarowania terenu	Data:	07.20.17
Opracował:	mgr inż. Anna Lewandowska	Rys. nr:	2.2