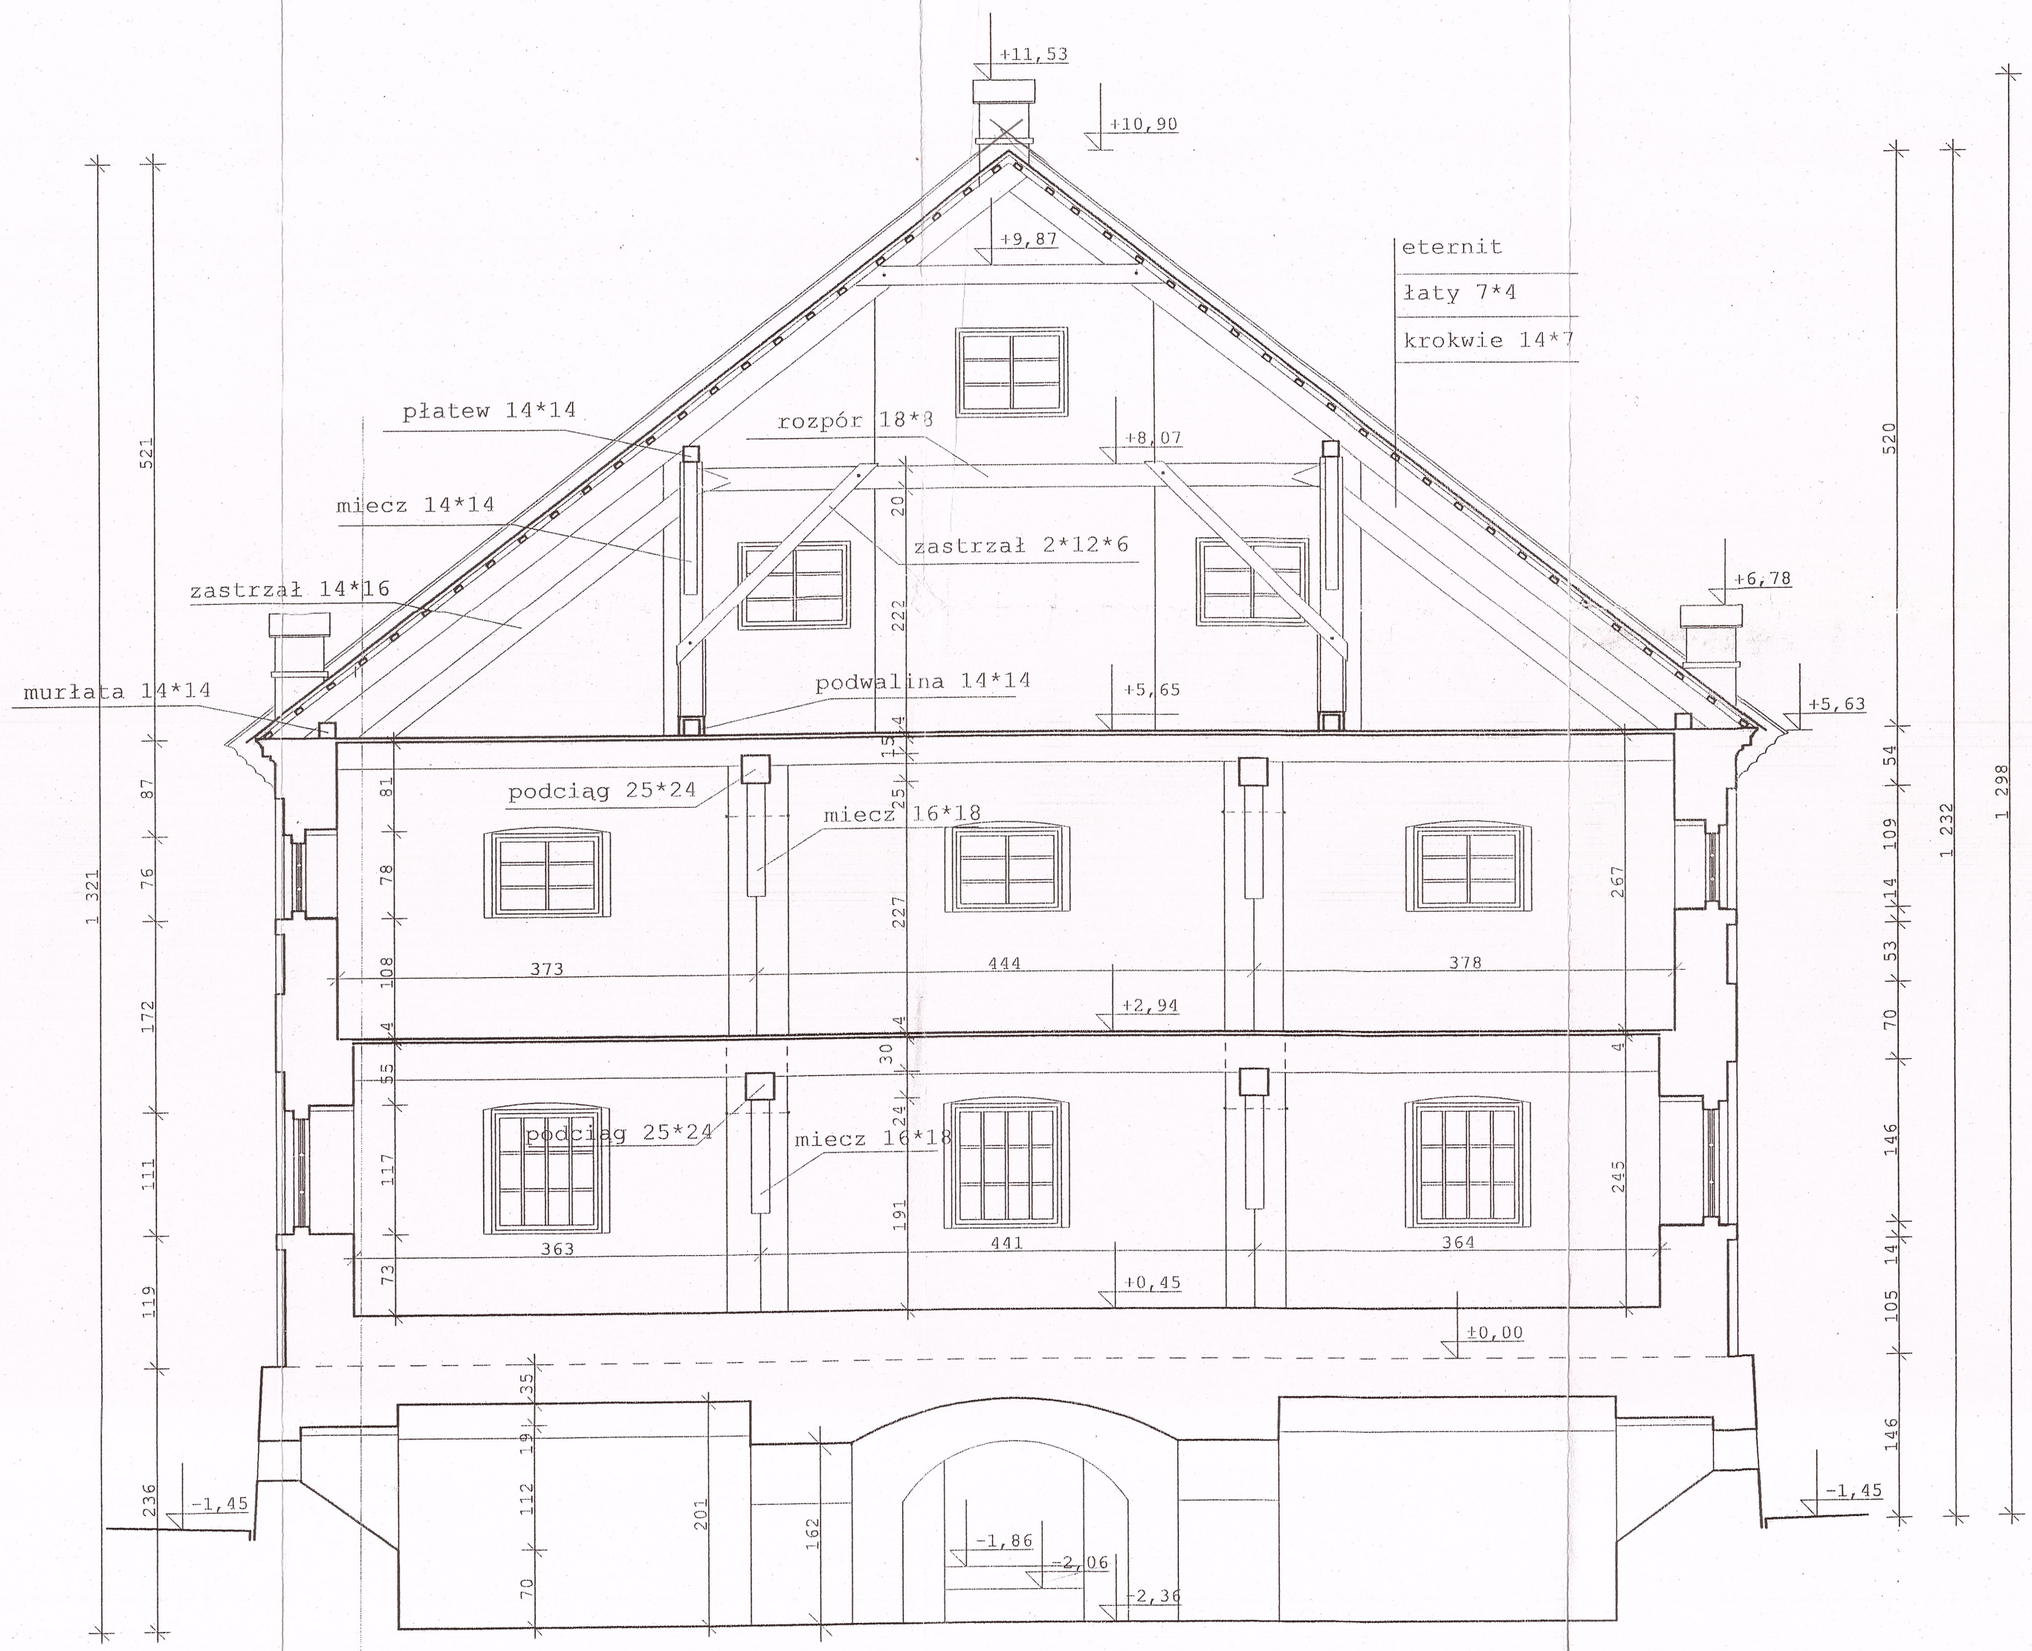

SPICHLERZ W NOWYM MISZENIE

RYS. 2 PRZEKRÓJ POPRZECZNY

07.2015