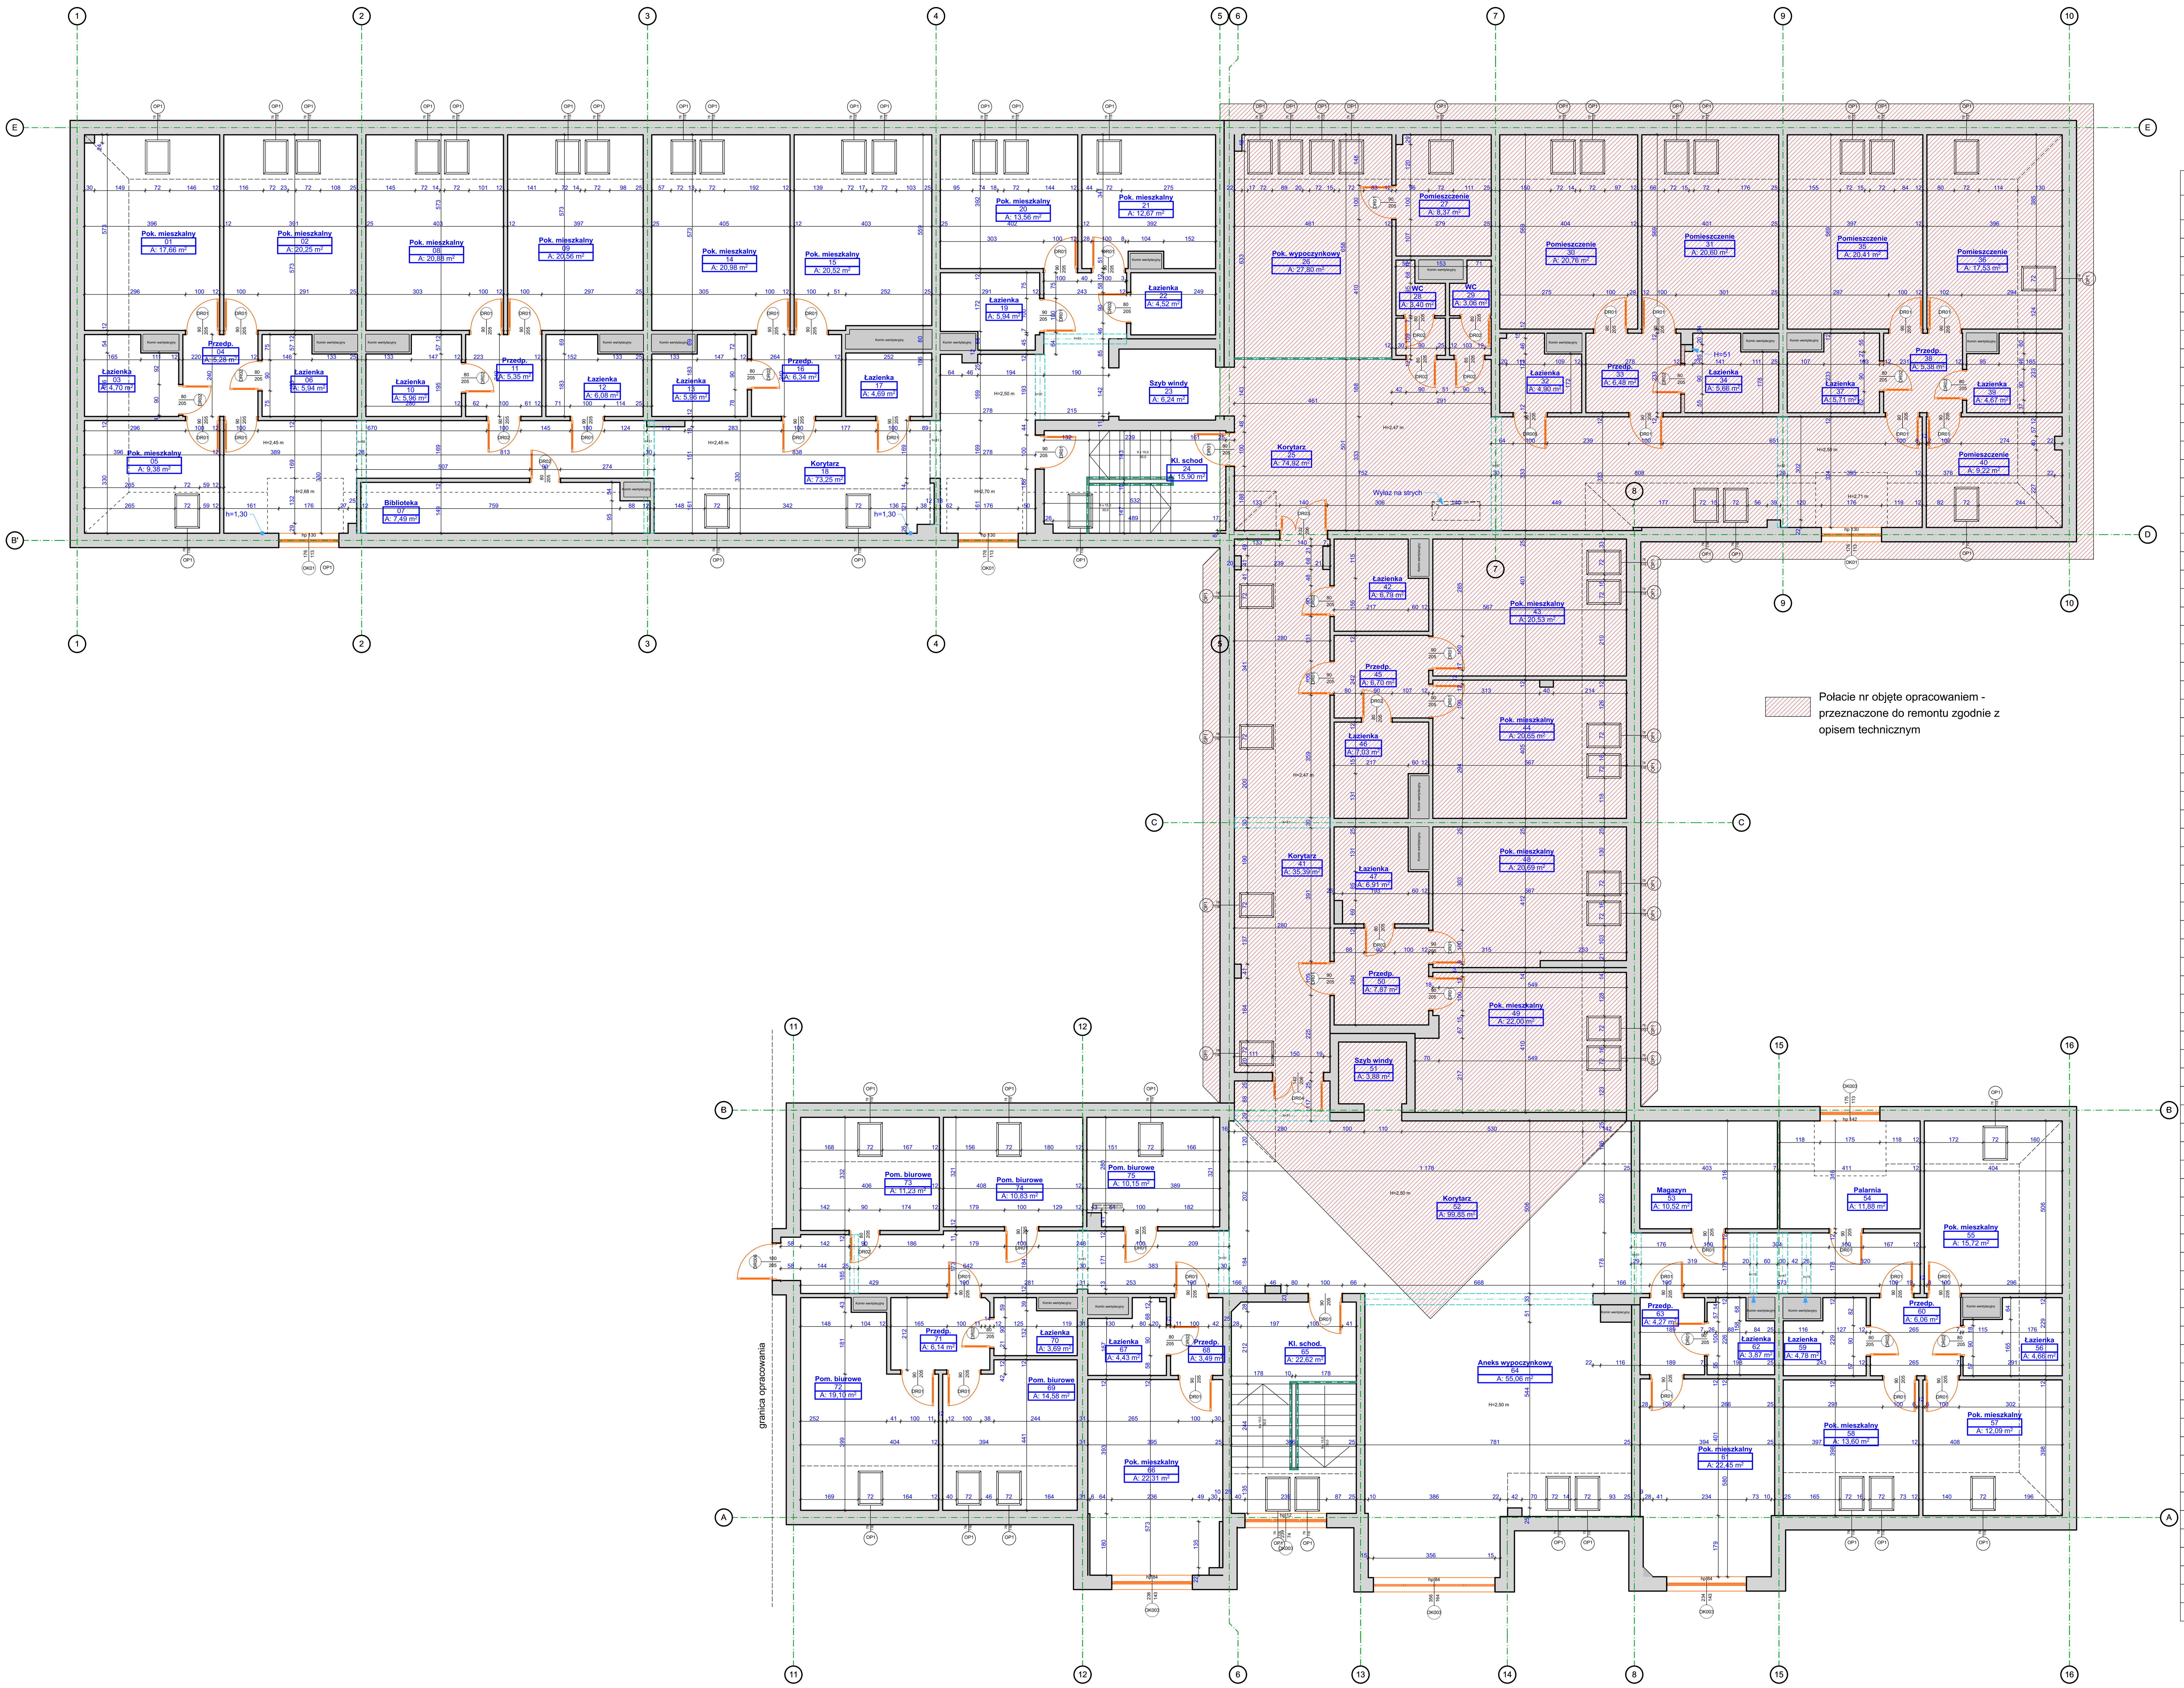

Zestawienie Pomieszczeń

Numer pomieszczenia	Nazwa pomieszczenia	Powierzchnia
01	Pok. mieszkalny	17,7
02	Pok. mieszkalny	20,3
03	Łazienka	4,7
04	Przedp.	5,3
05	Pok. mieszkalny	9,4
06	Łazienka	5,9
07	Biblioteka	7,5
08	Pok. mieszkalny	20,9
09	Pok. mieszkalny	20,6
10	Łazienka	6,0
11	Przedp.	5,4
12	Łazienka	6,1
13	Łazienka	6,0
14	Pok. mieszkalny	21,0
15	Pok. mieszkalny	20,5
16	Przedp.	6,3
17	Łazienka	4,7
18	Korytarz	73,3
19	Łazienka	5,9
20	Pok. mieszkalny	13,6
21	Pok. mieszkalny	12,7
22	Łazienka	4,5
23	Szyb windy	6,2
24	Kl. schod	15,9
25	Korytarz	74,9
26	Pok. wypoczynkowy	27,8
27	Pomieszczenie	8,4
28	WC	3,4
29	WC	3,1
30	Pomieszczenie	20,8
31	Pomieszczenie	20,6
32	Łazienka	4,9
33	Przedp.	6,5
34	Łazienka	5,7
35	Pomieszczenie	20,4
36	Pomieszczenie	17,5
37	Łazienka	5,7
38	Przedp.	5,4
39	Łazienka	4,7
40	Pomieszczenie	9,2
41	Korytarz	35,4
42	Łazienka	6,8
43	Pok. mieszkalny	20,5
44	Pok. mieszkalny	20,7
45	Przedp.	6,7
46	Łazienka	7,0
47	Łazienka	6,9
48	Pok. mieszkalny	20,7
49	Pok. mieszkalny	22,0
50	Przedp.	7,9
51	Szyb windy	3,9
52	Korytarz	99,9
53	Magazyn	10,5
54	Palarnia	11,9
55	Pok. mieszkalny	15,7
56	Łazienka	4,7
57	Pok. mieszkalny	12,1
58	Pok. mieszkalny	13,6
59	Łazienka	4,8
60	Przedp.	6,1
61	Pok. mieszkalny	22,5
62	Łazienka	3,9
63	Przedp.	4,3
64	Aneks wypoczynkowy	55,1
65	Kl. schod.	22,6
66	Pok. mieszkalny	22,3
67	Łazienka	4,4
68	Przedp.	3,5
69	Pom. biurowe	14,6
70	Łazienka	3,7
71	Przedp.	6,1
72	Pom. biurowe	19,1
73	Pom. biurowe	11,2
74	Pom. biurowe	10,8
75	Pom. biurowe	10,2
		1 111,5 m²

INWESTYCJA:/INVESTMENT:

PROJEKT REMONTU DACHU ORAZ POMIESZCZEŃ ZNAJDUJĄCYCH SIĘ NA KONDYGNACJI TRZECIEJ DOMU POMOCY SPOŁECZNEJ IM. BŁ. ABP A. J. NOWOWIEJSKIEGO W BRWILNIE.

PLAN:/PLAN:

Rewizje:/Revisions:

Nr.:/No	Data/Date:	Opis/Description:	Opr./By:

INWESTOR:/INVESTOR:

Dom Pomocy Społecznej im. Bł. Abp A. J. Nowowiejskiego w Brwilnie
09-400 Brwilno
ul. Płocka 90

ZAPROJEKTOWANO PRZEZ:/DESIGN BY:

ArchiPlaneta Łukasz Wójcicki
ul. Narodowych Sił Zbrojnych 13/56
09-400 Płock
tel. 535 000 999
e-mail: biuro@archiplaneta.pl

ADRES:/ADDRESS:

Województwo: mazowieckie
Powiat: płocki
Położenie: Brwilno
Jednostka ewidencyjna: 141913_2 - Brwilno
Obręb: Nr 0007 - Brwilno
Działka nr ewid. 7

FAZA:/PHASE:	Projekt budowlany/Construction project	
BRANŻA:/DISCIPLINE:	Architektura/Architecure	
PROJEKTOWAŁ:/DESIGNED BY:	PODPIS:/SIGNATURE:	NR. UPR. BUD.:/BUILDING DESIGNER LICENCE NUMBER
mgr inż. Łukasz Wójcicki		MAZ/0225/PWBKb/15
PROJEKTANT ARCHITEKTURY:	PODPIS:/SIGNATURE:	NR. UPR. BUD.:/BUILDING DESIGNER LICENCE NUMBER
mgr inż. arch. Aleksandra Kruszyna - Ksepko		Wa-44/99
OPRACOWAŁ:/PREPARED BY:	PODPIS:/SIGNATURE:	NR. UPR. BUD.:/BUILDING DESIGNER LICENCE NUMBER
inż. Michał Haraziński		-
inż. Łukasz Kotuniak		-

RYSUNEK:/DRAWING:		Inwentaryzacja - Rzut poddasza
NR:/NO:	A.03	
DATA:/DATE:	SKALA:/SCALE:	
07-02-2019r.	1:100	

PRAWA AUTORSKIE DOTYCZĄCE NINIEJSZEGO OPRACOWANIA PRZYSŁUGUJĄ ARCHIPLANETA ŁUKASZ WÓJCICKI I SĄ OBJĘTE USTAWĄ O PRAWIE AUTORSKIM I PRAWACH POKREWNYCH Z DNIA 4 LUTEGO 1994. PRZEDSTAWIONY PROJEKT NIE MOŻE BYĆ POWIELANY, MODYFIKOWANY, WYKORZYSTYWANY W CAŁOŚCI LUB W CZĘŚCI BEZ PISEMNEJ AUTORYZACJI FIRMY ARCHIPLANETA ŁUKASZ WÓJCICKI

COPYRIGHTS TO THE PRESENTED PROJECT ARE EXCLUSIVE TO ARCHIPLANETA ŁUKASZ WÓJCICKI AND PROTECTED BYTHE COPYRIGHT AND NEIGHBORING RIGHTS ACT OF 4th FEBRUARY 1994. THE PRESENTED PROJECT CANNOT BE COPIED, MODIFIED, USED OR SHARED IN WHOLE OR IN PART WITHOUT THE IN WRITING AUTHORIZATION BY ARCHIPLANETA ŁUKASZ WÓJCICKI