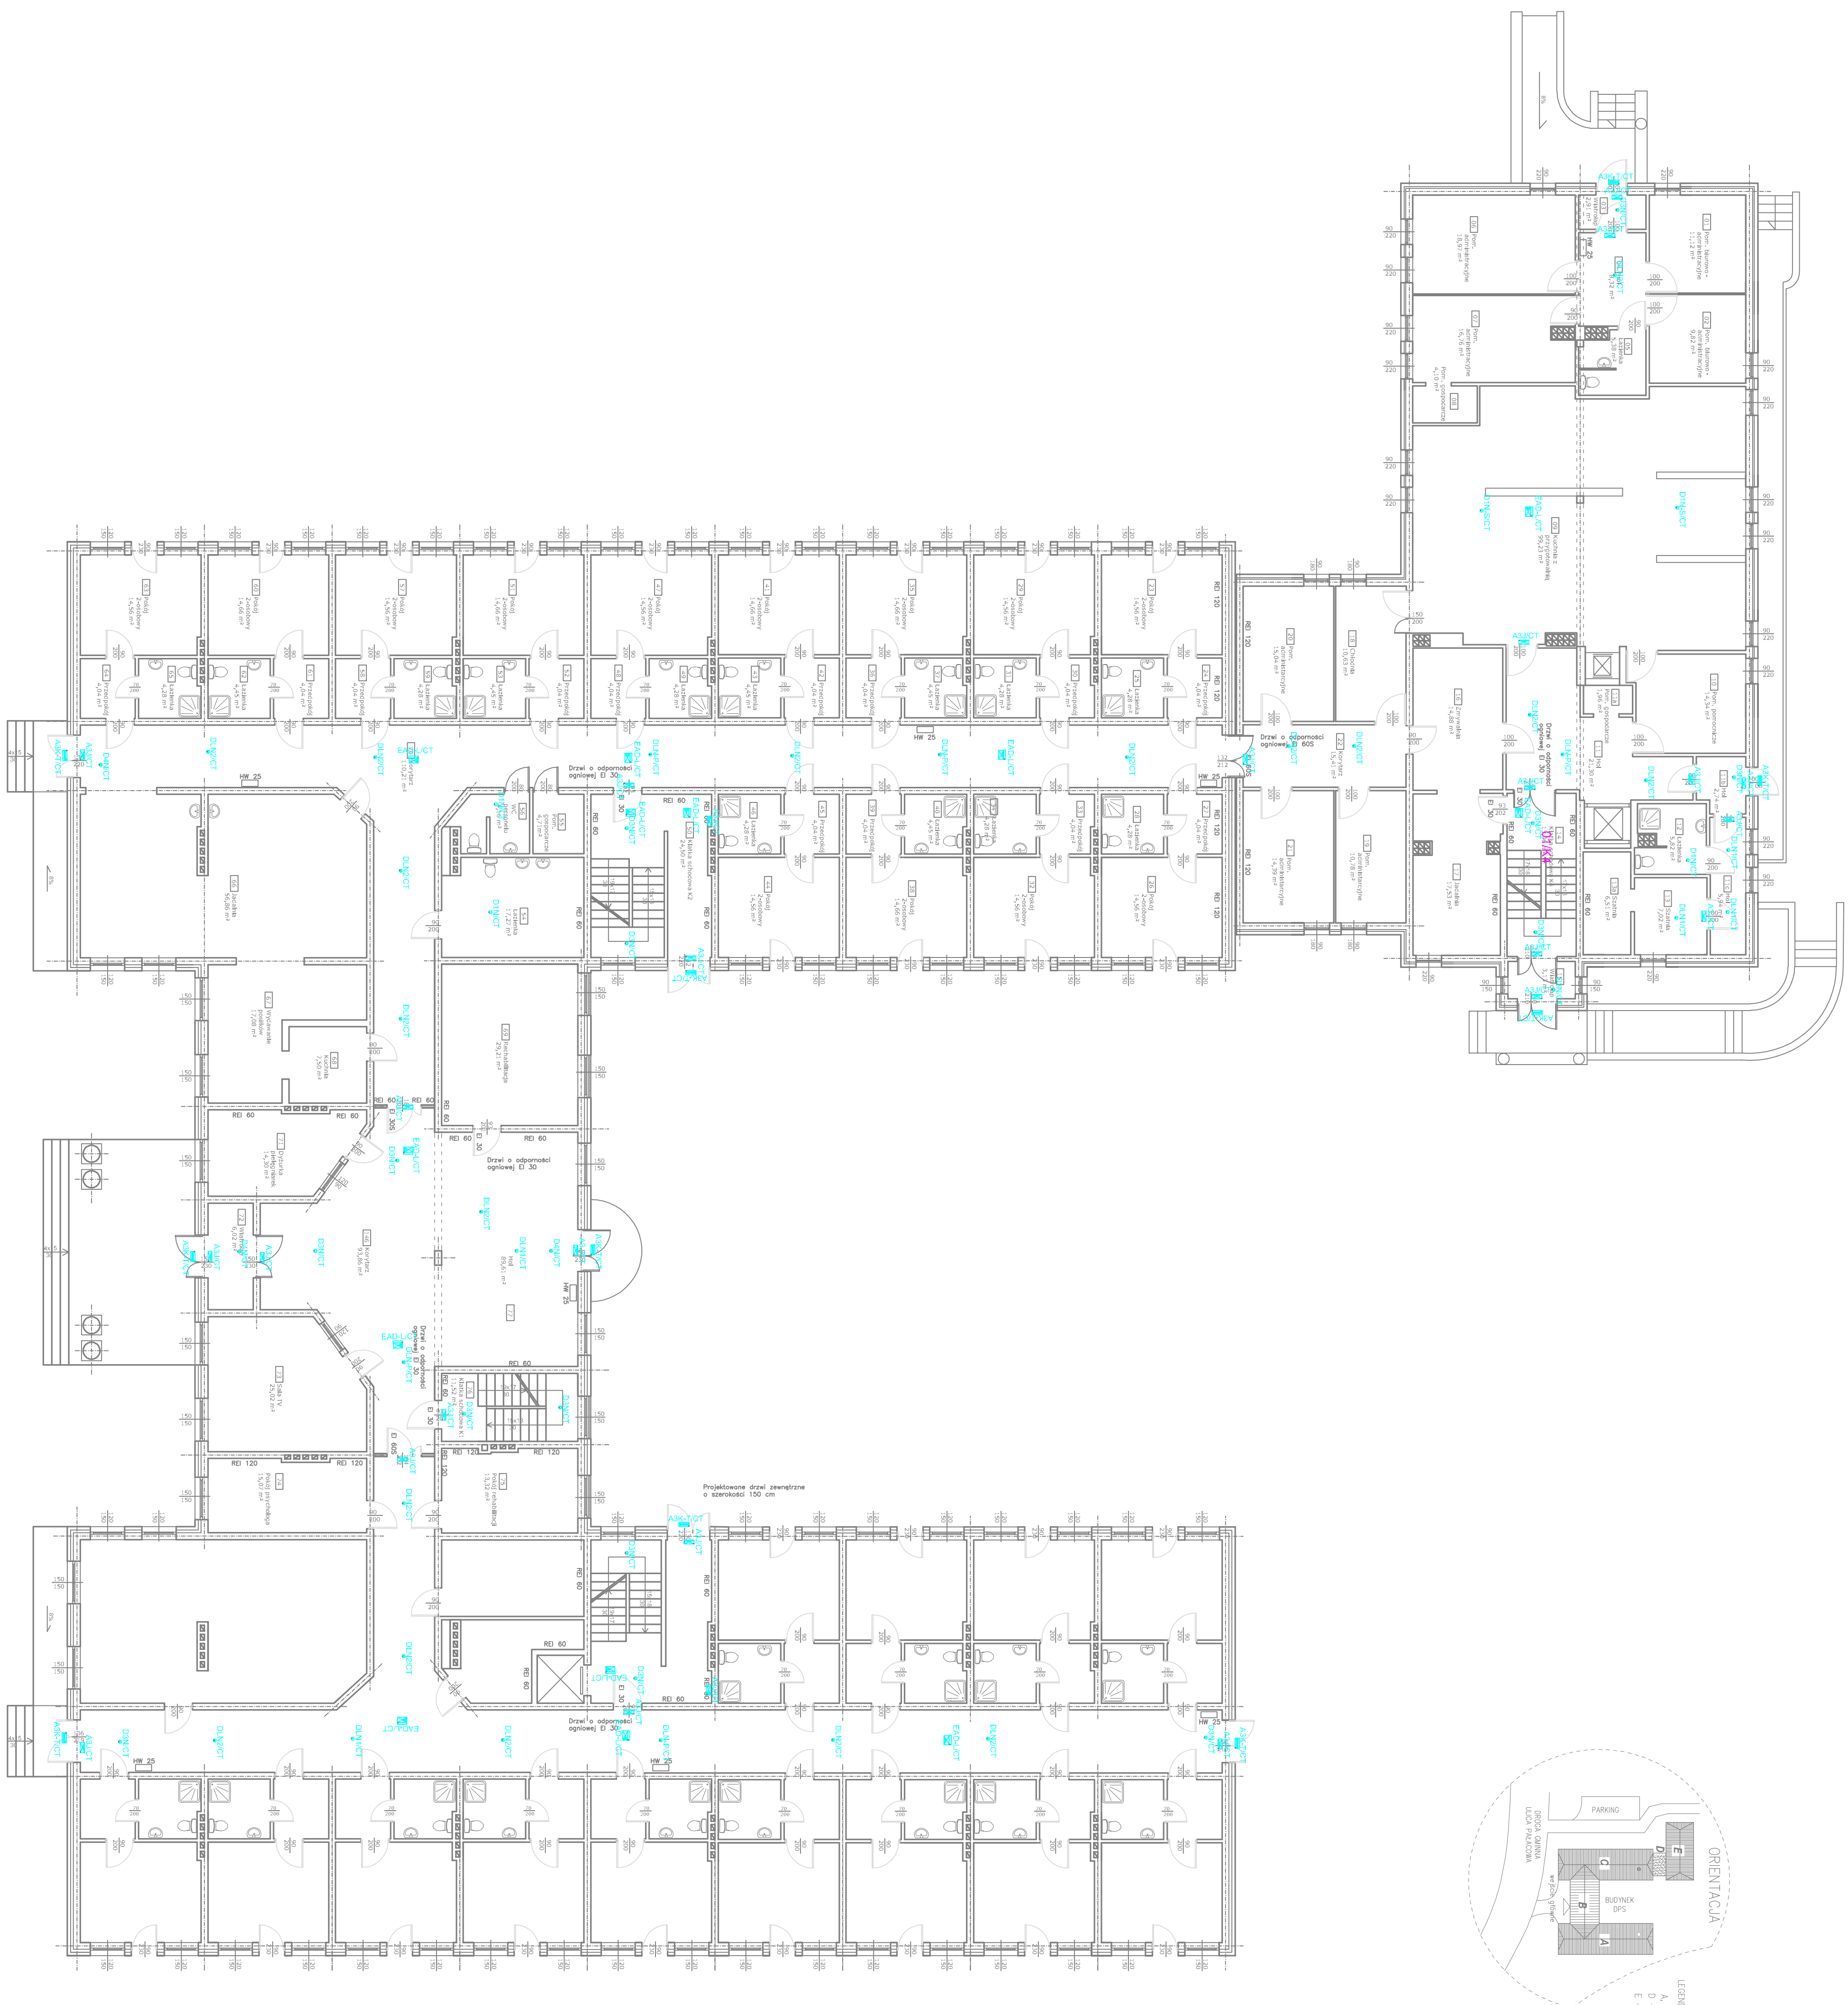


[illegible][illegible]

Inwestor:		DOM POMOCY SPOŁECZNEJ „MAD JAREM”	
Nazwa opracowania:		PROJEKT WYKONAWCZY SYSTEM OŚWIEŚLÉNIA ANAKTYJNEGO	
Adres Inwestycji:		DOM POMOCY SPOŁECZNEJ „MAD JAREM” ul. Pałacowa 2B, 09-470 Bodaczów	
Temat rysunku:		RZUT PARTERU	
Budynek projektowany:		BIURO PROJEKTOWE TELECOM NORBERT GÓRZYŃSKI 09-400 Brwinio, ul. Jagódka 20 email: biuro@optelecom.pl; tel.: 691 710 612	
Branża:		ELEKTRYCZNA	
Opracował:		upr. TECHNIK, S44 nr 289/P2008 Łucja Ziała, kadm. inż. nr 00108511 Odp. za jakość projektu, DSP nr 2017/2008 Odp. za spełnienie SSP nr 1/12/2008 NINW2.LD0005	
Projektował:		upr. MACHUSZAK POCIOBIE	
mgr inż. Marcin Ziemiński			
Sprawdził:		upr. LIŚBÓŁA SPÓCIBO	
mgr inż. Ireneusz Kuzmicki			
Nr arch.: 2002		Stadium: PW	
Branża: EL		Nr rys.: EL-02	
Rozmiar: 3,5		Skala:	
Data: 02.2020			