

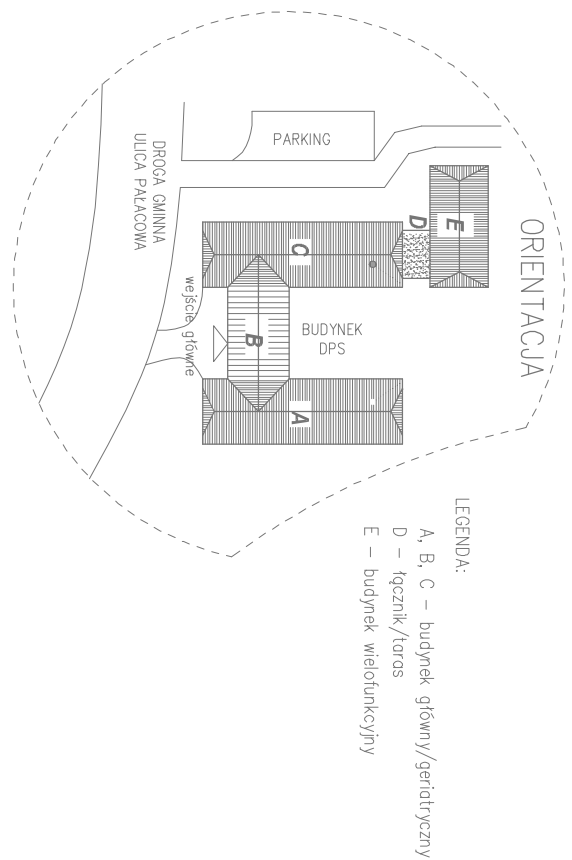


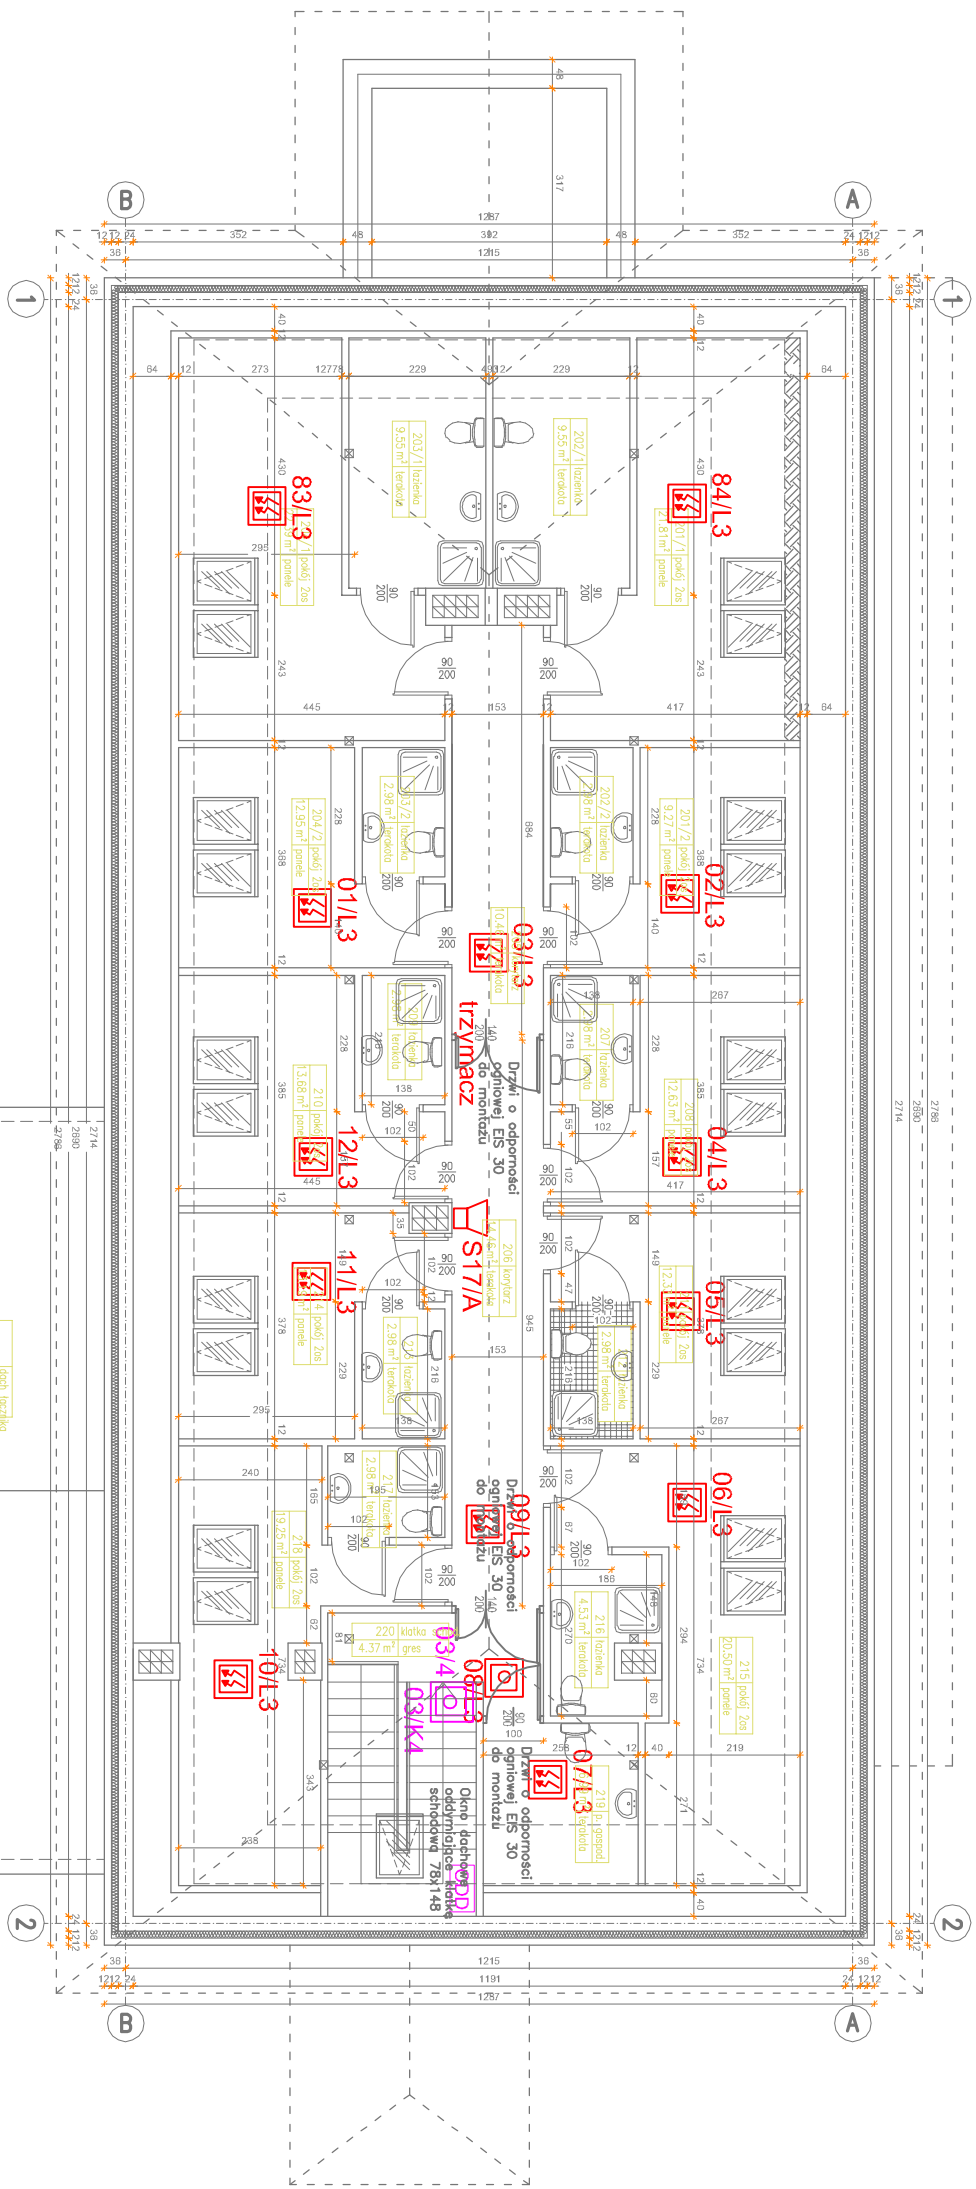

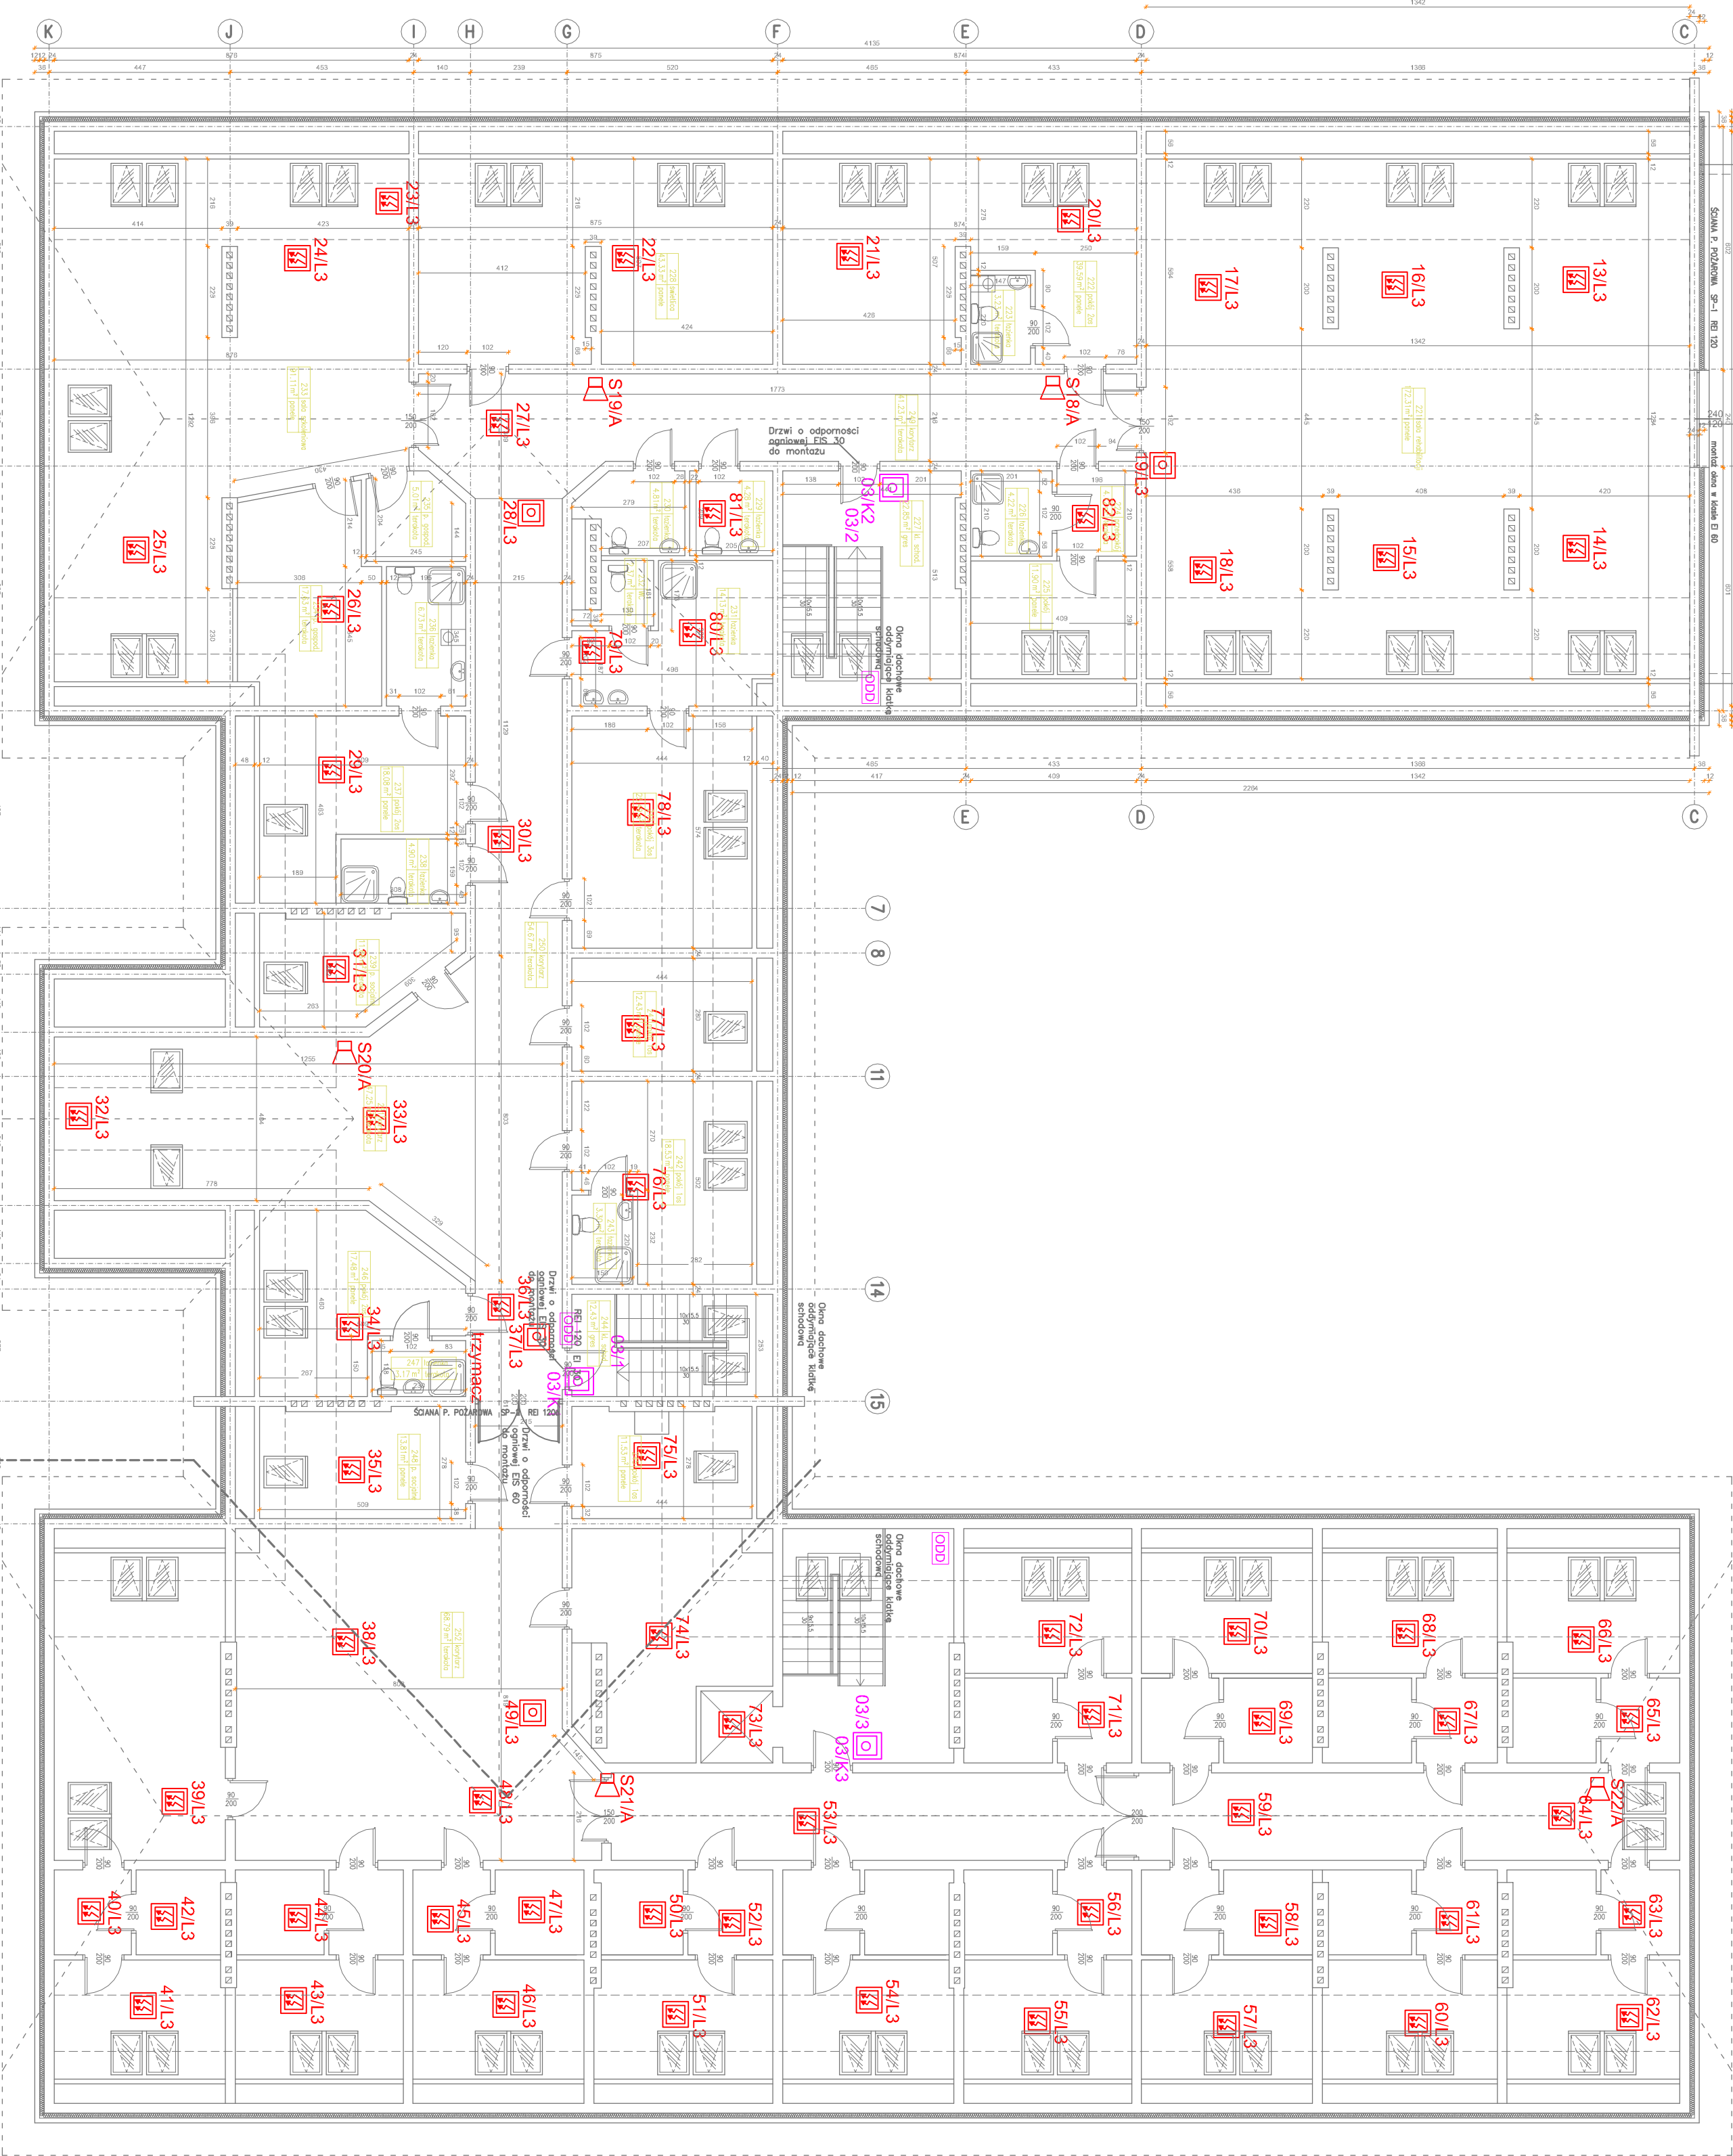

LEGENDA:

- SSP Centrala systemu SSP
- Ręczny ostrzegacz pożarowy ROP
- Linijowa czujka dymu
- Opływna czujka dymu
- Opływna czujka dymu + wskaźnik zadziałania
- Moduł kontrolno-sterujący
- Signalizator akustyczny
- ZSP Zasilacz SSP

Investor:

DOM POMOCY SPOŁECZNEJ „MAD JAREM”
ul. Pałacowa 2B, 09 - 470 Bodanów

Nazwa opracowania:

PROJEKT WYKONAWCZY
SYSTEM SYGNALIZACJI POŻARU I ODPOWNIANIA

Adres inwestycji:

DOM POMOCY SPOŁECZNEJ „MAD JAREM”
ul. Pałacowa 2B, 09 - 470 Bodanów

Burow projektowe:

BP

BP

BP

TELECOM NORBERT GORZYŃSKI
ul. Jagodowa 20
05-400 Bralin, ul. Jagodowa 20
email: biuro@opole.com.pl, tel.: 691 710 812

Temat rysunku:

RZUT PODDASZA

Bransza:

TELETECHNICZNA

Opracował:

upr. TECHNIK TECH. SIA 7208820208
INŻ. Norbert Górczyński
CENOP - dla systemów CSO nr 2070006
SIP-02/2020
MISZEWO 2020

Popisał:

upr. TECHNIK TECH. SIA 7208820208
INŻ. Norbert Górczyński
CENOP - dla systemów CSO nr 2070006
SIP-02/2020
MISZEWO 2020

Projektował:

upr. INŻ. Józef Marek

Sprawił:

upr. INŻ. Józef Marek

Nr arch.:

20/02

Stanowisko:

PW

Bransza:

TT

Nr rys.:

TT-03

Skala:

3.5

Data:

02.2020