
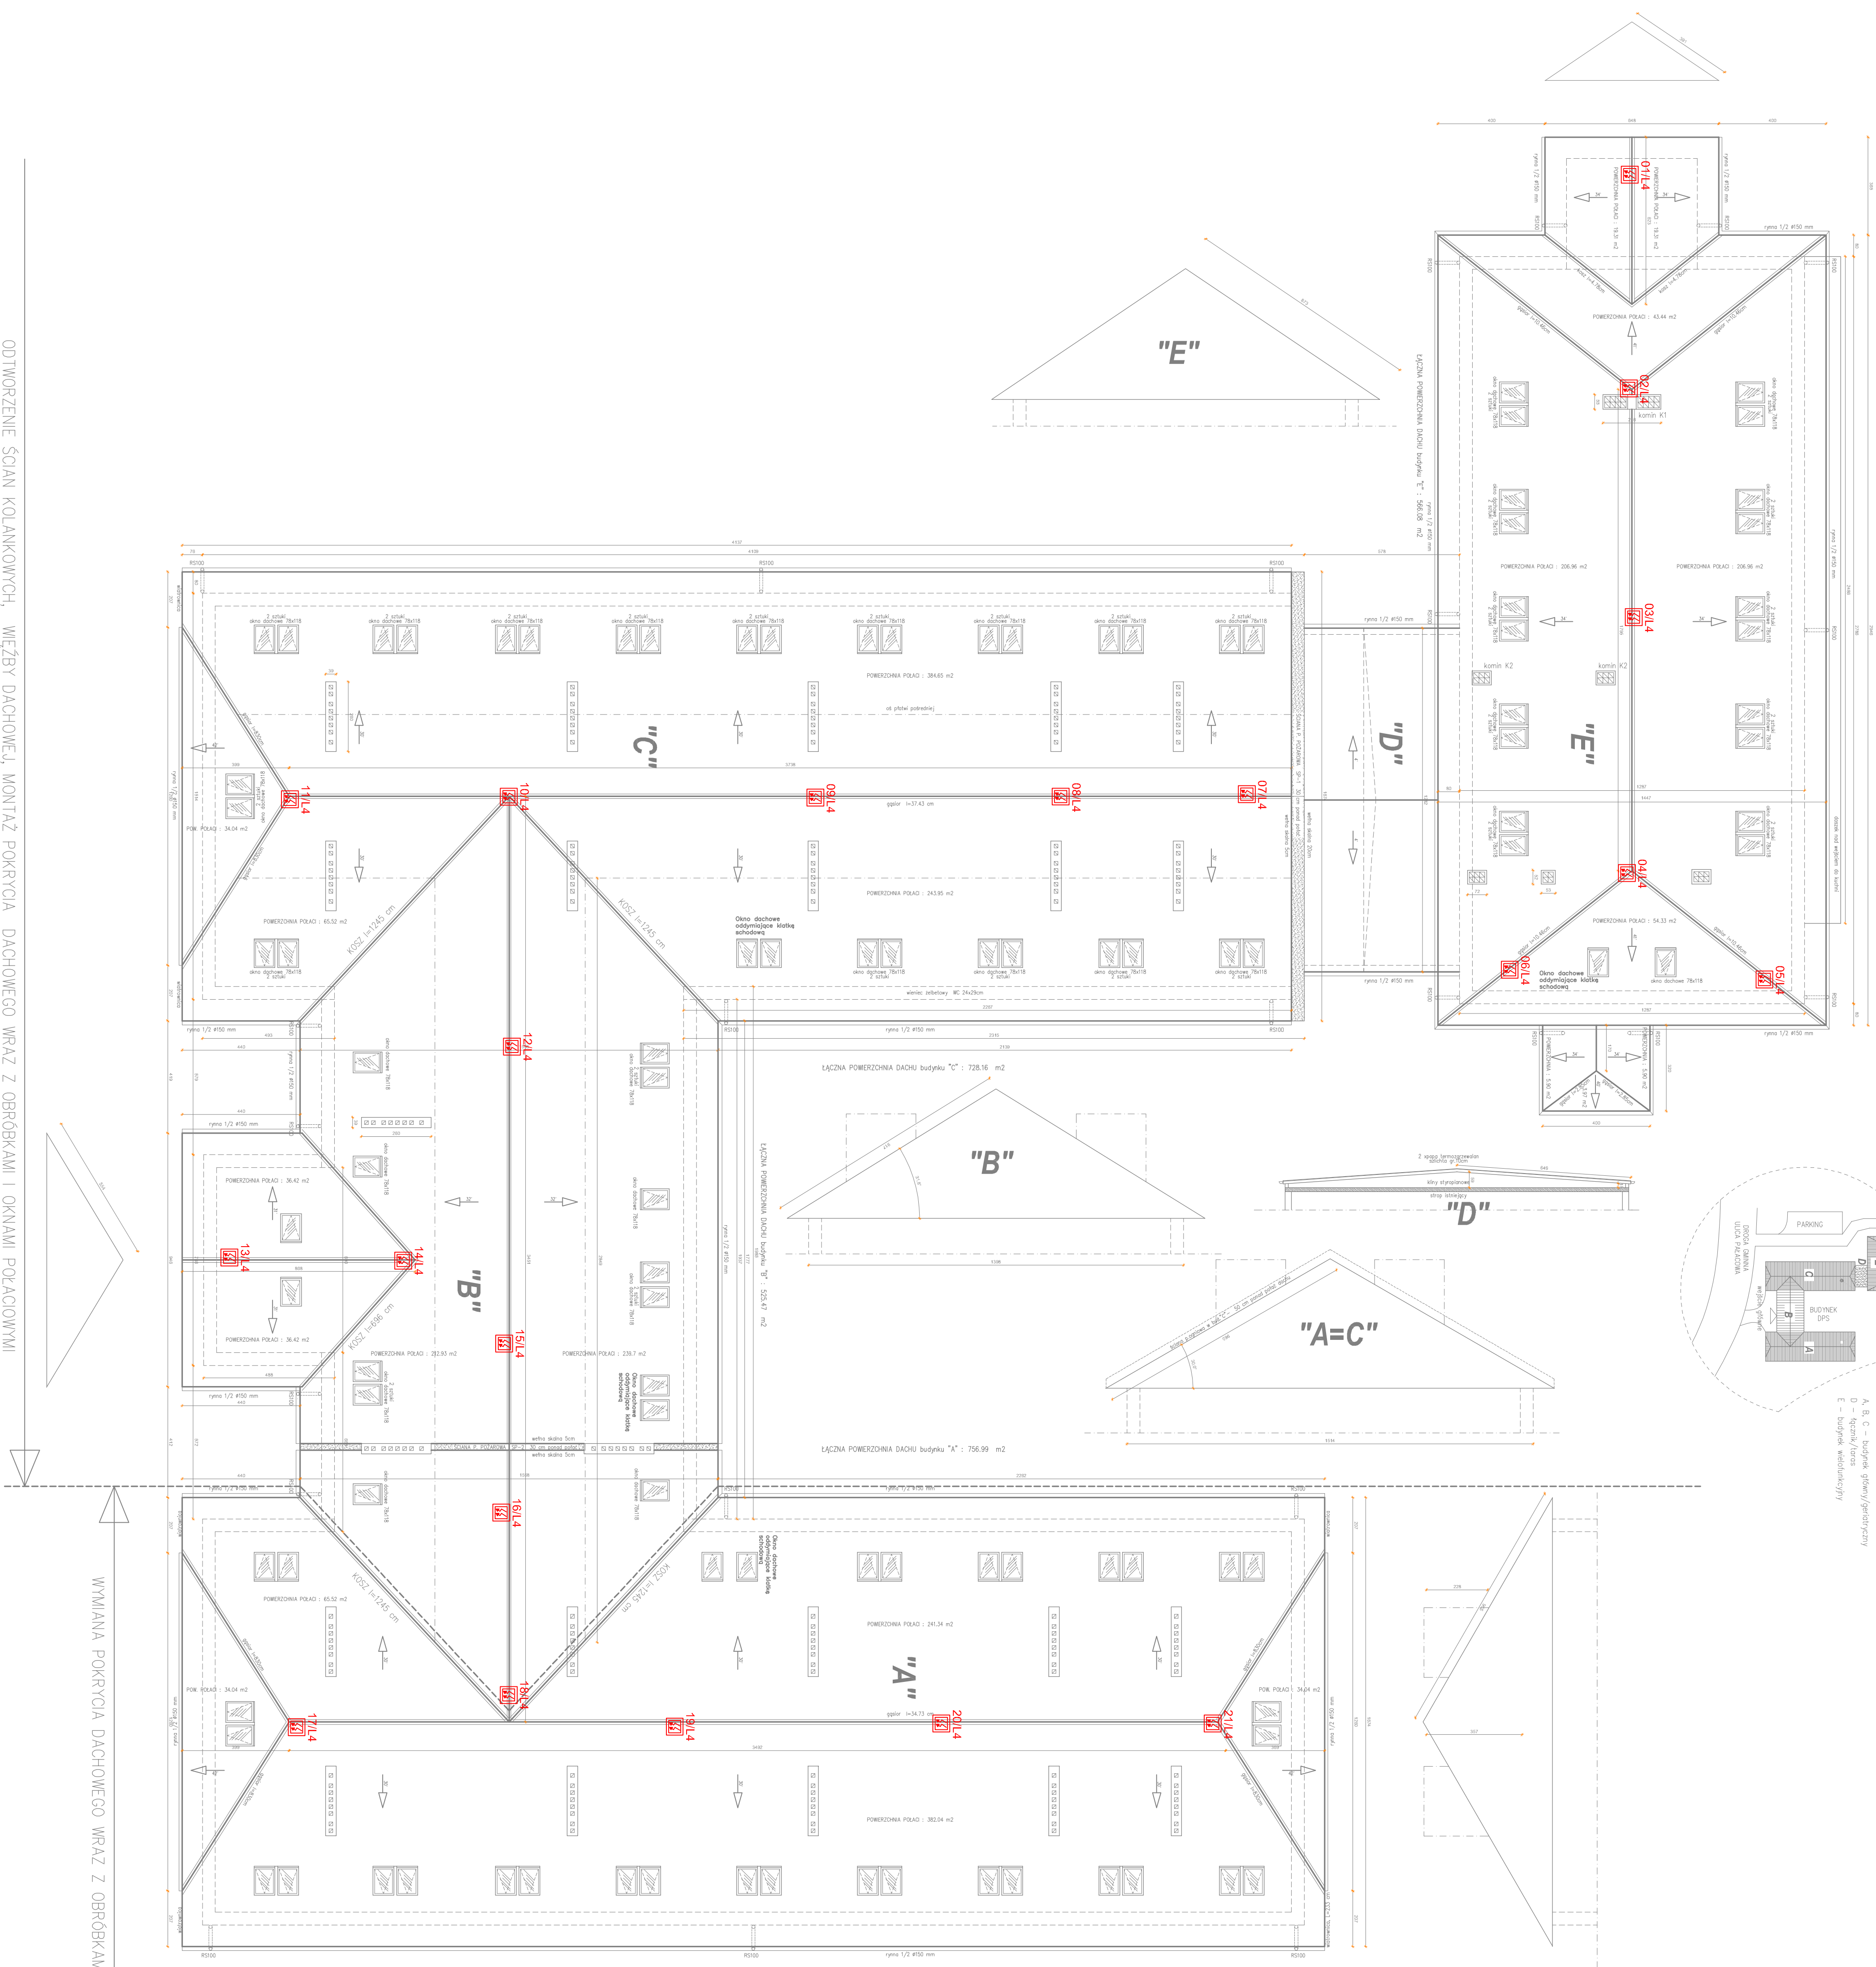
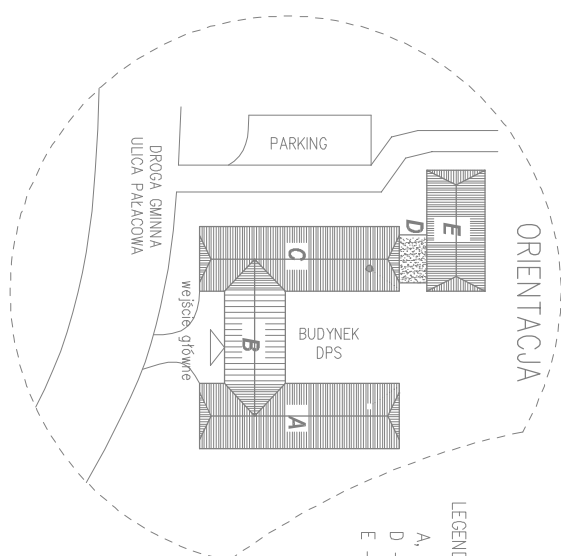


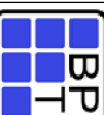

LEGENDA

- The diagram illustrates the components of the SSP (Centralna systemu SSP) and their interconnections. At the top, a box labeled 'SSP' is connected to a box labeled 'Centrala systemu SSP'. Below the 'Centrala systemu SSP' box, there are four boxes representing different types of detectors: 'Ręczny ostrzegacz pożarowy ROP' (Manual fire alarm), 'Linowa czujka dymu' (Linear smoke detector), 'Optyczna czujka dymu' (Optical smoke detector), and 'Optyczna czujka dymu + wskaźnik zadziałania' (Optical smoke detector + action indicator). These four boxes are connected to a central box labeled 'Moduł kontrolno-steryjący' (Control and monitoring module). This module is then connected to two output boxes: 'Sygnalizator akustyczny' (Acoustic signalizer) and 'Zasilacz SSP' (SSP power supply). The 'Zasilacz SSP' box is also connected to a 'ZP' (Power supply) box at the bottom left.

Investor:						
DOM POMOCY SPOŁECZNEJ „NAD JAREM” ul. Palacowa 2B, 09 - 470 Bodzanów						
Nazwa opracowania: SYSTEM SYGNALIZACJI POŻARU I ODDYMNIANIA						
Adres inwestycji: DOM POMOCY SPOŁECZNEJ „NAD JAREM” ul. Palacowa 2B, 09 - 470 Bodzanów						
Biuro projektowe: BIURO PROJEKTOWE TELECOM NORBERT GORZYŃSKI 09 - 400 Brwina, ul. Jagodowa 20 email: biuro@bpiecom.pl; tel.: 681 750 812						
						
Temat rysunku: RYSEK PRZESTRZENI POMIĘDZY DACHEM A PODASZCEM						
Branża:	TELETECHNICZNA					
Opracował:	mgr. TECHNIK Szt. i Szt. z 28/06/2008 Licencja arch. lic. II kl. nr 0016511 CENOP za opłatą GSD nr 207/2008 CNBP za opłatą SPB nr 1/17/2008 NIMX Z 0005					
Inż.	Norbert Gorzyński					
Projektował:	mgr. inż. Marcin Ziemiński					
Sprawił:	mgr. inż. Józef Marecki					
Nr arch.:	Stradun:	Branża:	Nr rys.:	Koloryst.:	Skala:	Data:
2002	PW	TT	TT-04	3.5		02.2020