


CZUJNIK WIATRU I DESZCZU

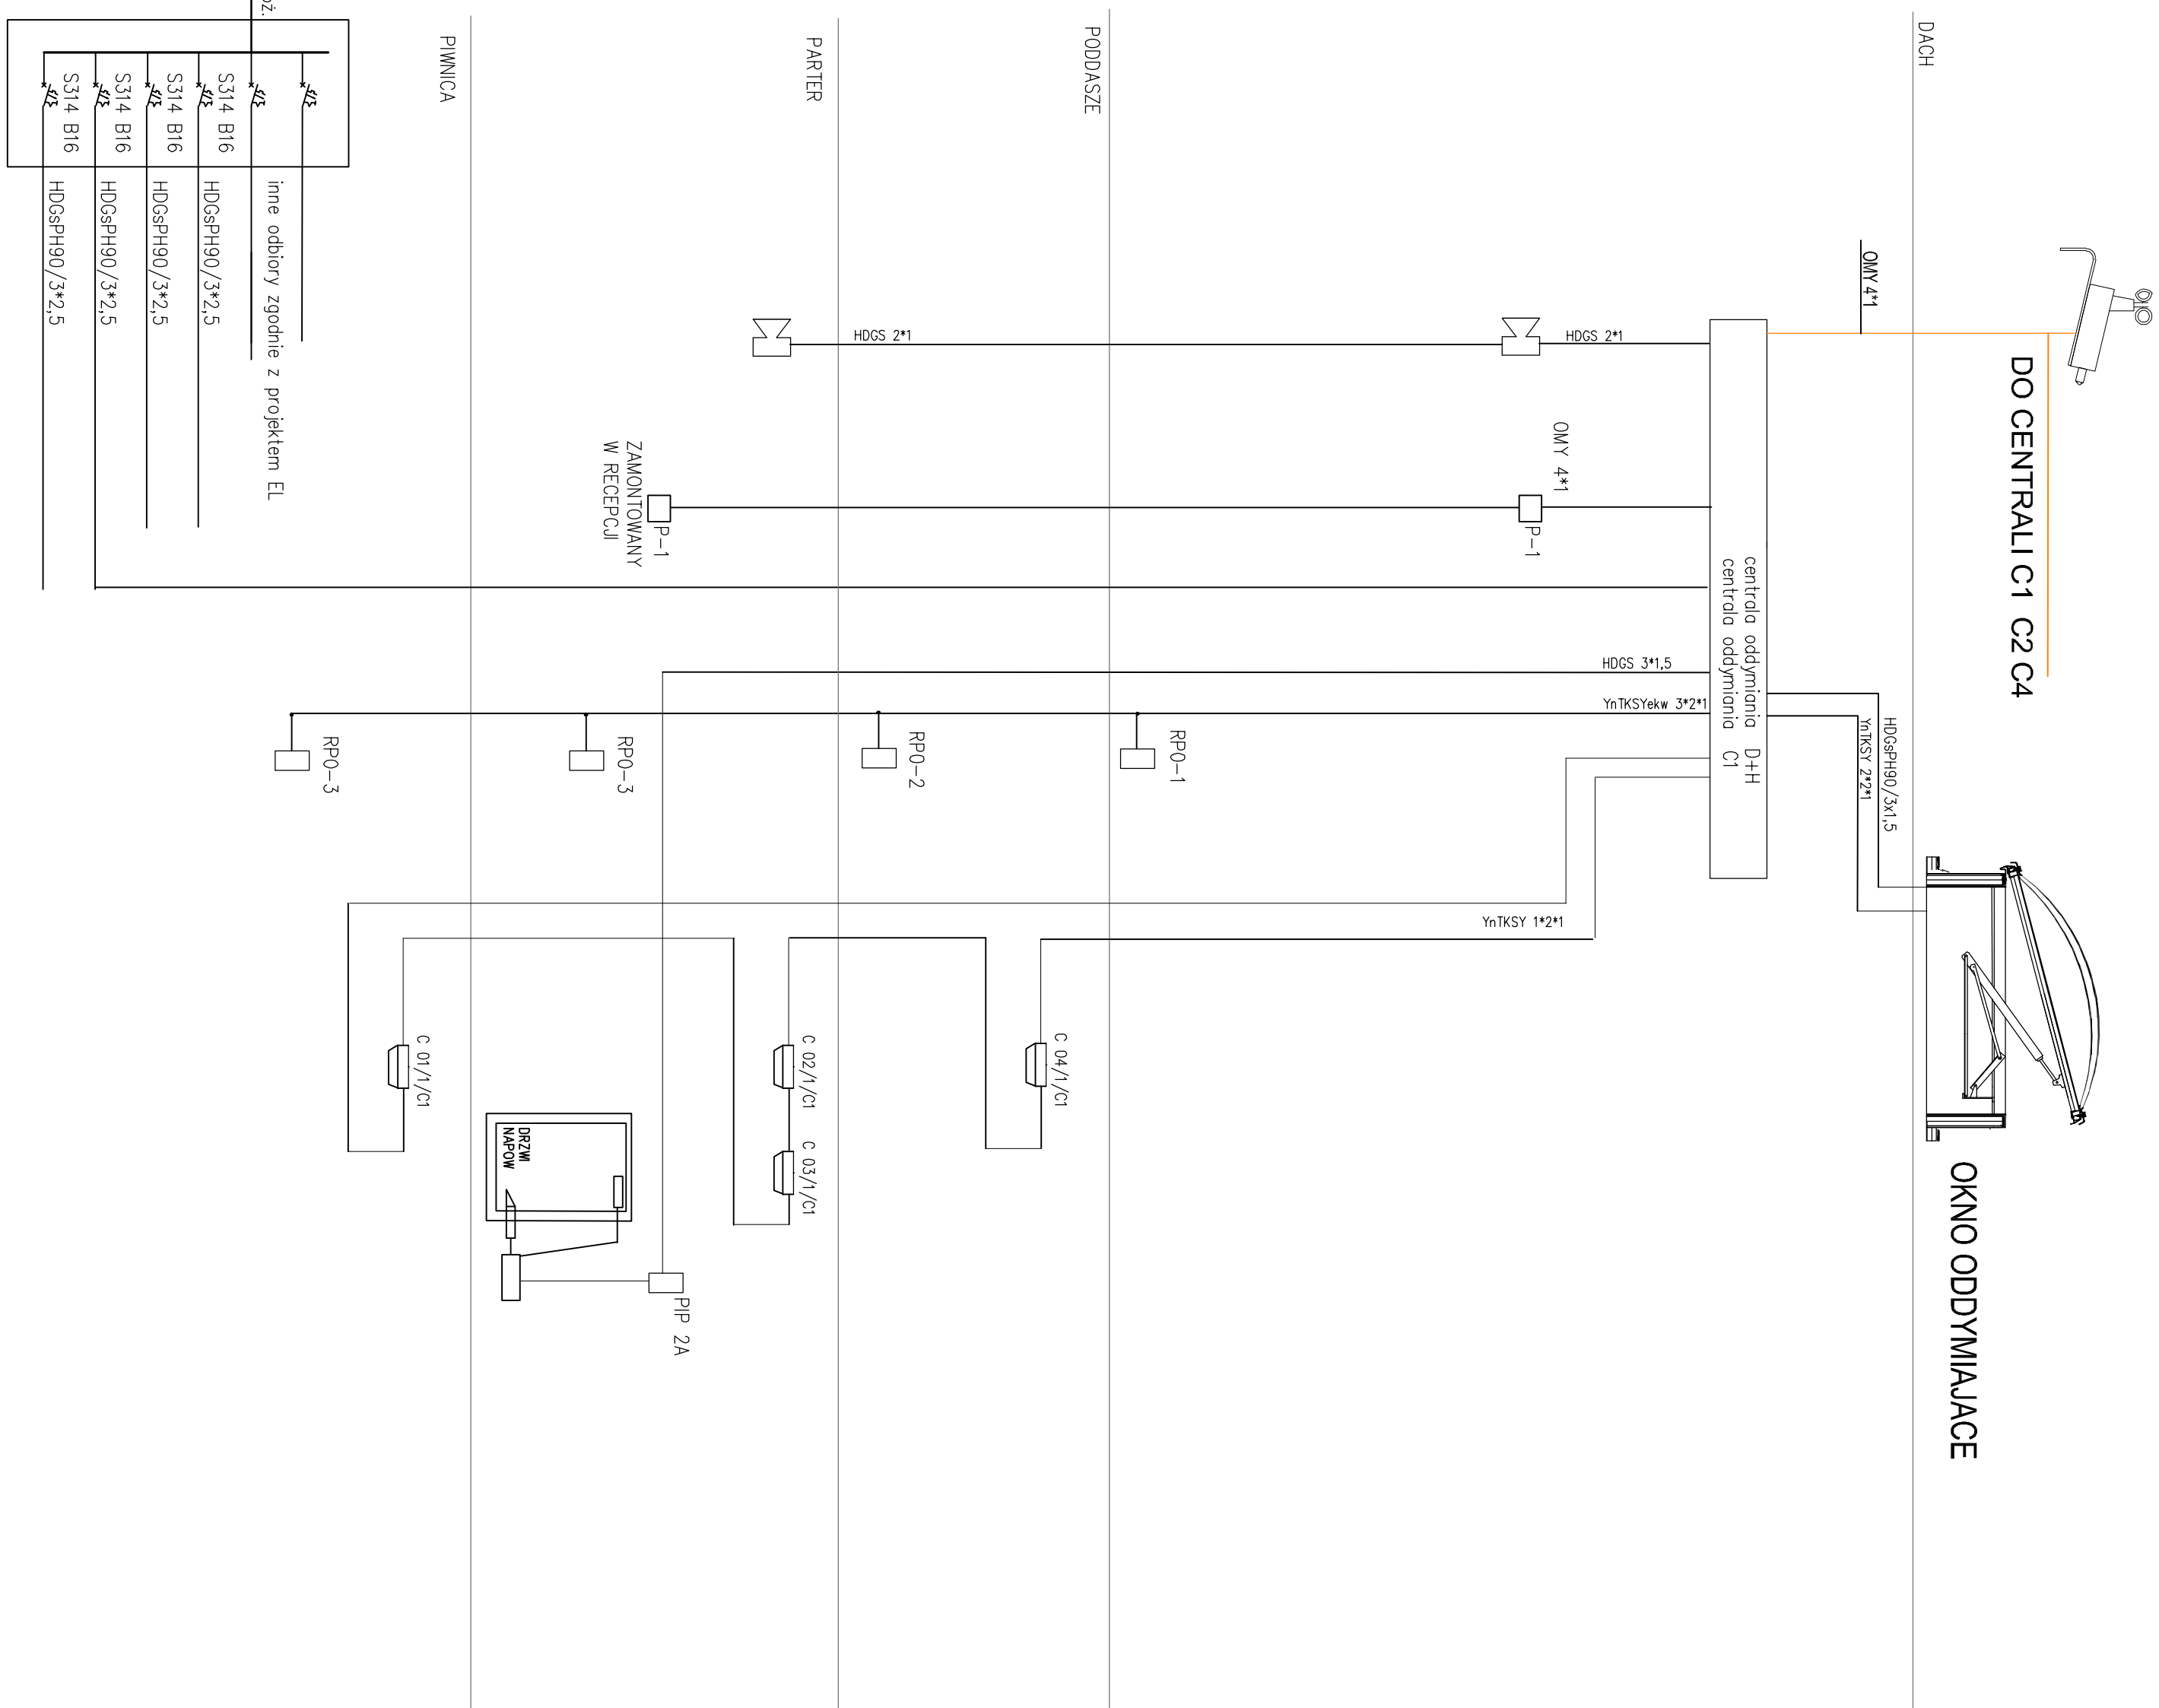

R.P.Poż								
	inne odbiory zgodnie z projektem EL							
zosiłk z przed wyłącznika p.poż.								
HDO6PH90	C314 d16							

S314 B16 4/3	HDSPH90/3*2.5
S314 B16 4/3	HDSPH90/3*2.5
S314 B16 4/3	HDSPH90/3*2.5

Investor: DOM POMOCY SPOŁECZNEJ "NAD JAREM" ul. Pałacowa 2B, 09 - 470 Bodzanów	Nazwa opracowania: PROJEKT WYKONAWCZY SYSTEM SYGNALIZACJI POŻARU I ODDYMIANIA	Adres Inwestycji: DOM POMOCY SPOŁECZNEJ "NAD JAREM" ul. Pałacowa 2B, 09 - 470 Bodzanów	Biurowo projektowe: BIURO PROJEKTOWE TELECOM NORBERT GORZYŃSKI 09 - 400 Brwiłino, ul. Jagódzka 20 email: biuro@optelecom.pl; tel.: 691 710 812
--	---	--	--

Temat rysunku: **SCHEMAT BLOKOWY ODDYMIANIE KLATKA K3**

Branża: **TELETECHNICZNA**

Opracował: upr. TECHION Mas. S.M. nr 209/P/2008
inż. Norbert Gorzyński
Lengua zad. techn. II et. nr 0016511
CIBOP dla systemów DSO nr 2107/2008
CIBOP dla systemów SSP nr 1111/2008
STP 129/2014
NINOCZ.XLIX005

mgr inż. Marcin Ziemiński	upr. MAZ/0438/POCE/06
Sprawdził: mgr inż. Józef Marecki	upr. MAZ/IE/4278/02

20/02	PW	TT	TT-10	3.5	02.2020
-------	----	----	-------	-----	---------