


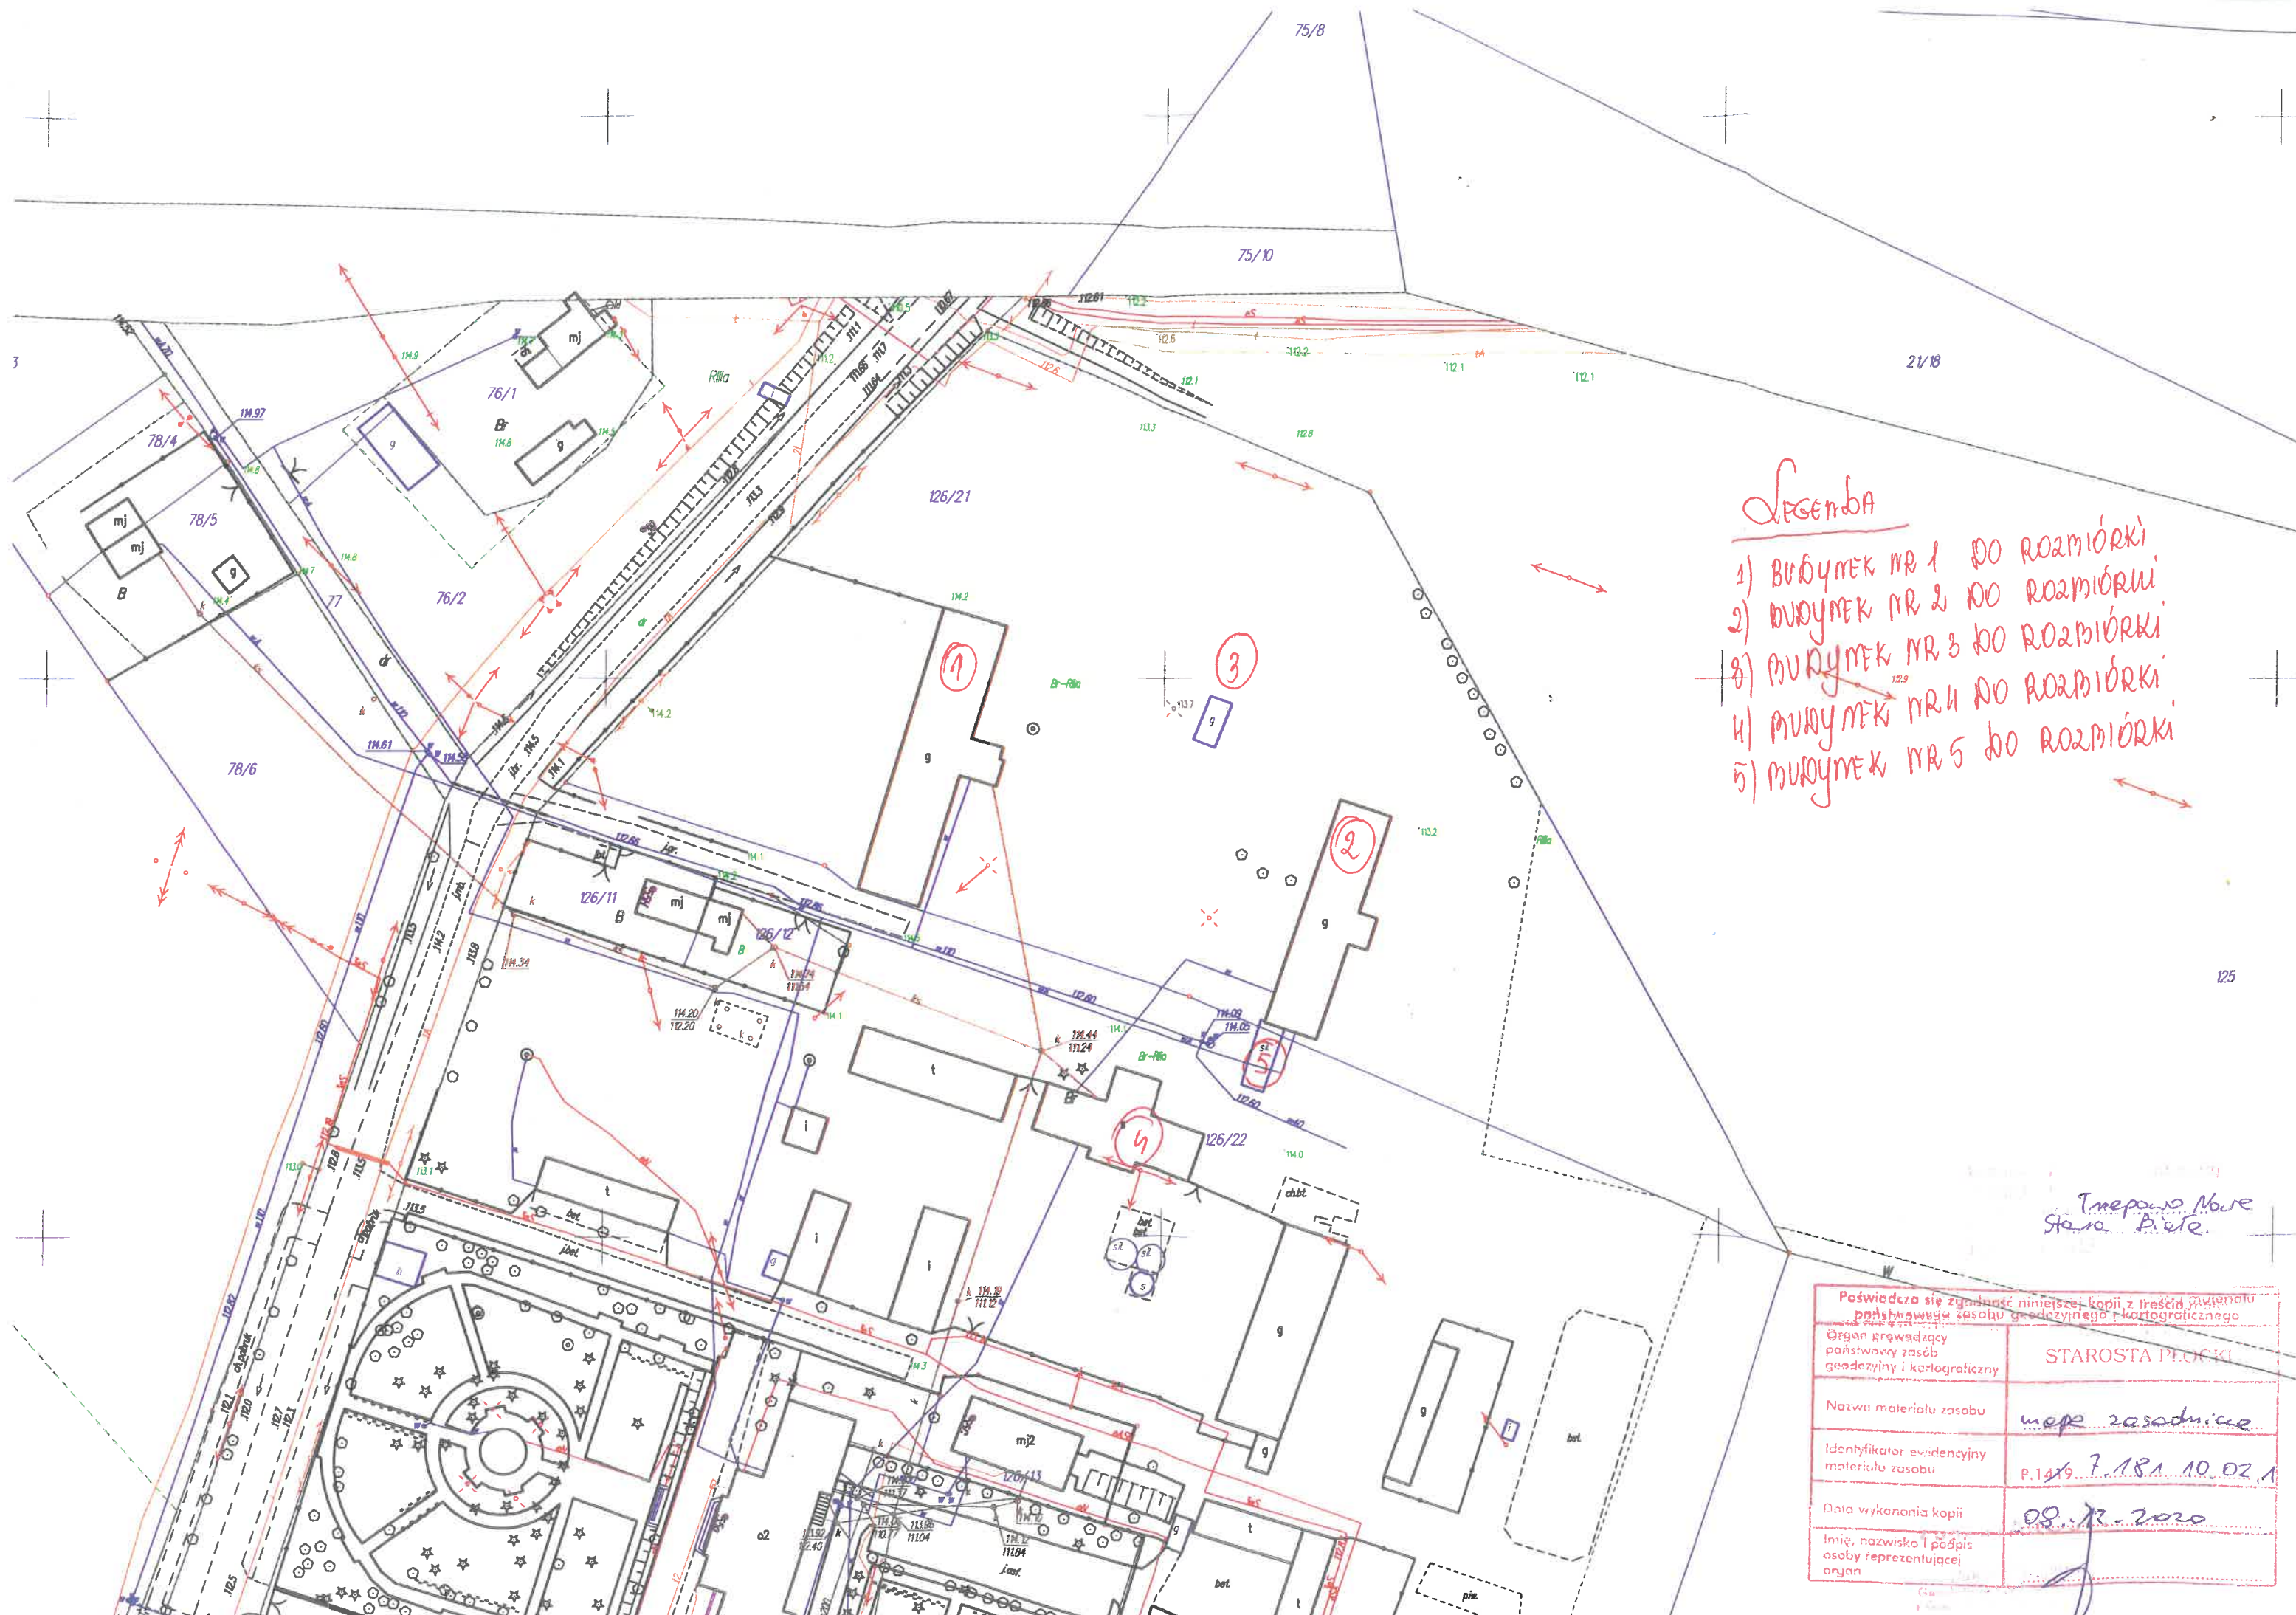

Legenda

- 1) Budynek nr 1 do rozbiórki
- 2) Budynek nr 2 do rozbiórki
- 3) Budynek nr 3 do rozbiórki
- 4) Budynek nr 4 do rozbiórki
- 5) Budynek nr 5 do rozbiórki

Trepowo Nowe
Staro Piase.

Poświadczam zgodność niniejszej kopii z treścią materiału państwowego zasobu geodezyjnego i kartograficznego	
Organ prowadzący państwowy zasób geodezyjny i kartograficzny	STAROSTA PŁOCKI
Nazwa materiału zasobu	mapa zasadnicza
Identyfikator ewidencyjny materiału zasobu	P.1419.7.18.1.10.02.1
Data wykonania kopii	08.12.2020
Imię, nazwisko i podpis osoby reprezentującej organ	