


PROJEKT ZAGOSPODAROWANIA DZIAŁEK położonych w obrębie Kargoszyn Gmina Ciechanów

SKALA
1 : 500

- OZNACZENIA:**
- kd DN1000 Projektowana sieć kanalizacji deszczowej z rur żelbetonowych bezkiesiowych SIMPLEX Ø1000
 - kd DN800/500/400 Projektowana sieć kanalizacji deszczowej z rur żelbetonowych WIPRO Ø800, Ø500, Ø400
 - kd DN960 Projektowana sieć kanalizacji deszczowej z rur GRP SN160000 Ø960-przecisk
 - kd DN315 Projektowana sieć kanalizacji deszczowej z rur PVC-U SDR34 Ø315
 - kd DN250 Projektowana sieć kanalizacji deszczowej z rur PVC-U SDR34 Ø250
 - kd DN200 Projektowana sieć kanalizacji deszczowej z rur PVC-U SDR34 Ø200
 - g DN63/40 Projektowana wg. odrębnego opracowania przebudowa gazociągu z rur PE100RCDR11 Ø63/Ø40

- LEGENDA:**
- WB-01 - Projektowany wylot boczny
 - K-00 - Oznaczenie projektowanej studni żelbetowej Ø3000/2500
 - D-00 - Oznaczenie projektowanej studni żelbetowej Ø1200 /tworzywowej Ø425
 - SP-00 - Oznaczenie projektowanego separatora wód deszczowych
 - W-00 - Oznaczenie projektowanego wpustu ulicznego

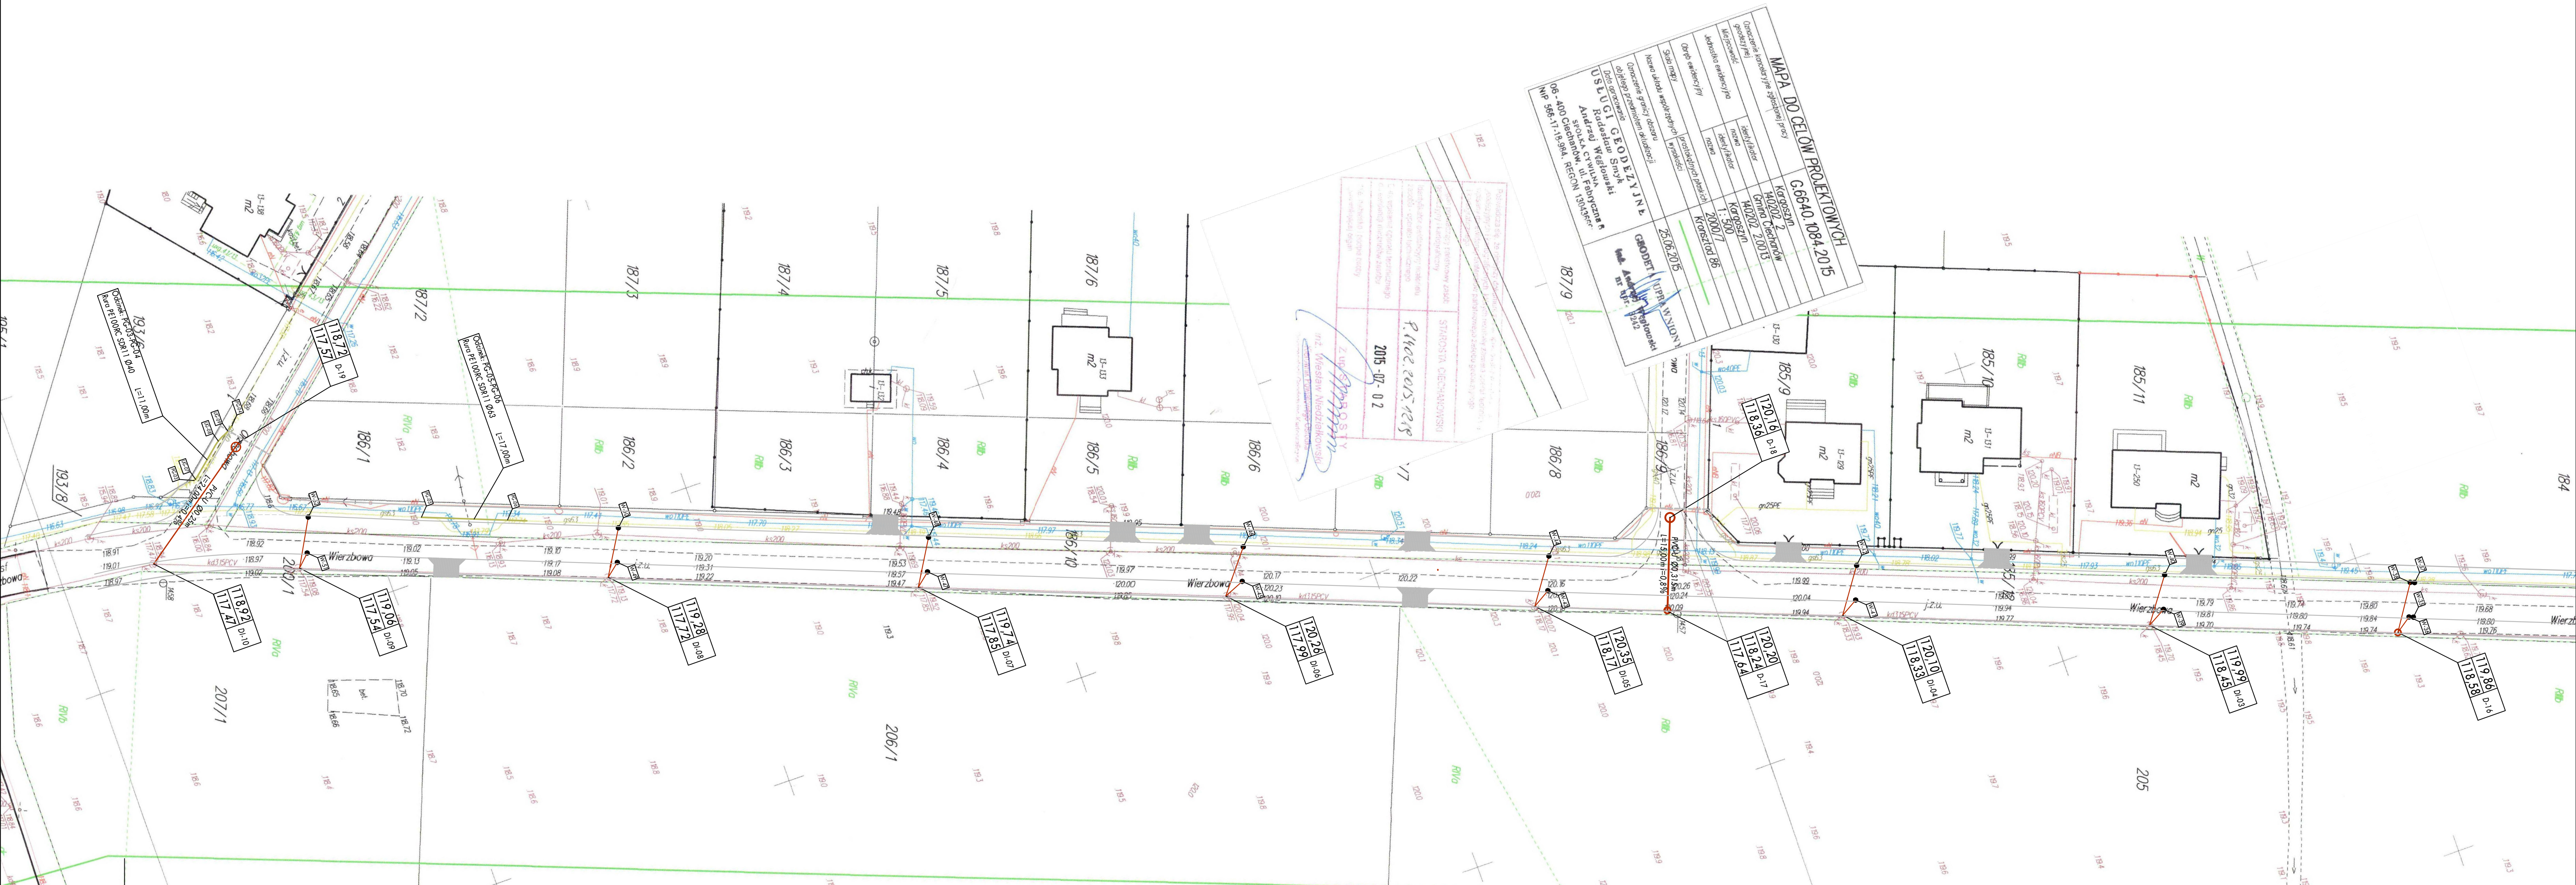

INWESTOR: Gmina Ciechanów 06-400 Ciechanów ul. Fabryczna 8	Projektant: mgr inż. Juliusz Marek Pietrzak Nr uprawnień: Cje 4/81 w specjalności instalacyjno- inżynierskiej w zakresie sieci	DATA OPRACOWANIA: SIERPIEŃ 2015
ZADANIE: ROZBUDOWA CIĄGU DROGOWEGO DŁGOSZCI 1428,17M ZŁOŻONEGO Z DWÓCH ODCINKÓW DROG GMINNYCH - DG NR 121313 W CIECHANÓW I KARGOSZYN (UL. WIERZBOWA) - DG NR 121315 UL. WIEJSKA W M. KARGOSZYN, GMINA C-NÓW WRAZ Z ODWODNIENIEM I OŚWIETLENIEM	Sprawdzający: mgr inż. Mariusz Wilkowski Nr uprawnień: MAZ/0425/POOS/12 w specjalności instalacyjno- inżynierskiej w zakresie sieci i instalacji sanitarnych	SKALA: 1 : 500
PRZEDMIOT OPRACOWANIA: SIĘĆ KANALIZACJI DESZCZOWEJ W DRODZIE GMINNEJ, CIECHANÓW I KARGOSZYN (UL. WIERZBOWA) ORAZ UL. WIEJSKIEJ W M. KARGOSZYN, GMINA C-NÓW		NUMER RYSUNKU: 3
NAZWA RYSUNKU: Projekt Zagospodarowania Działek		