

# PROJEKT ZAGOSPODAROWANIA

# DZIAŁKI NR 836/1

# SKALA 1:500

# SKALA 1:500

167


3

2

11

6

13

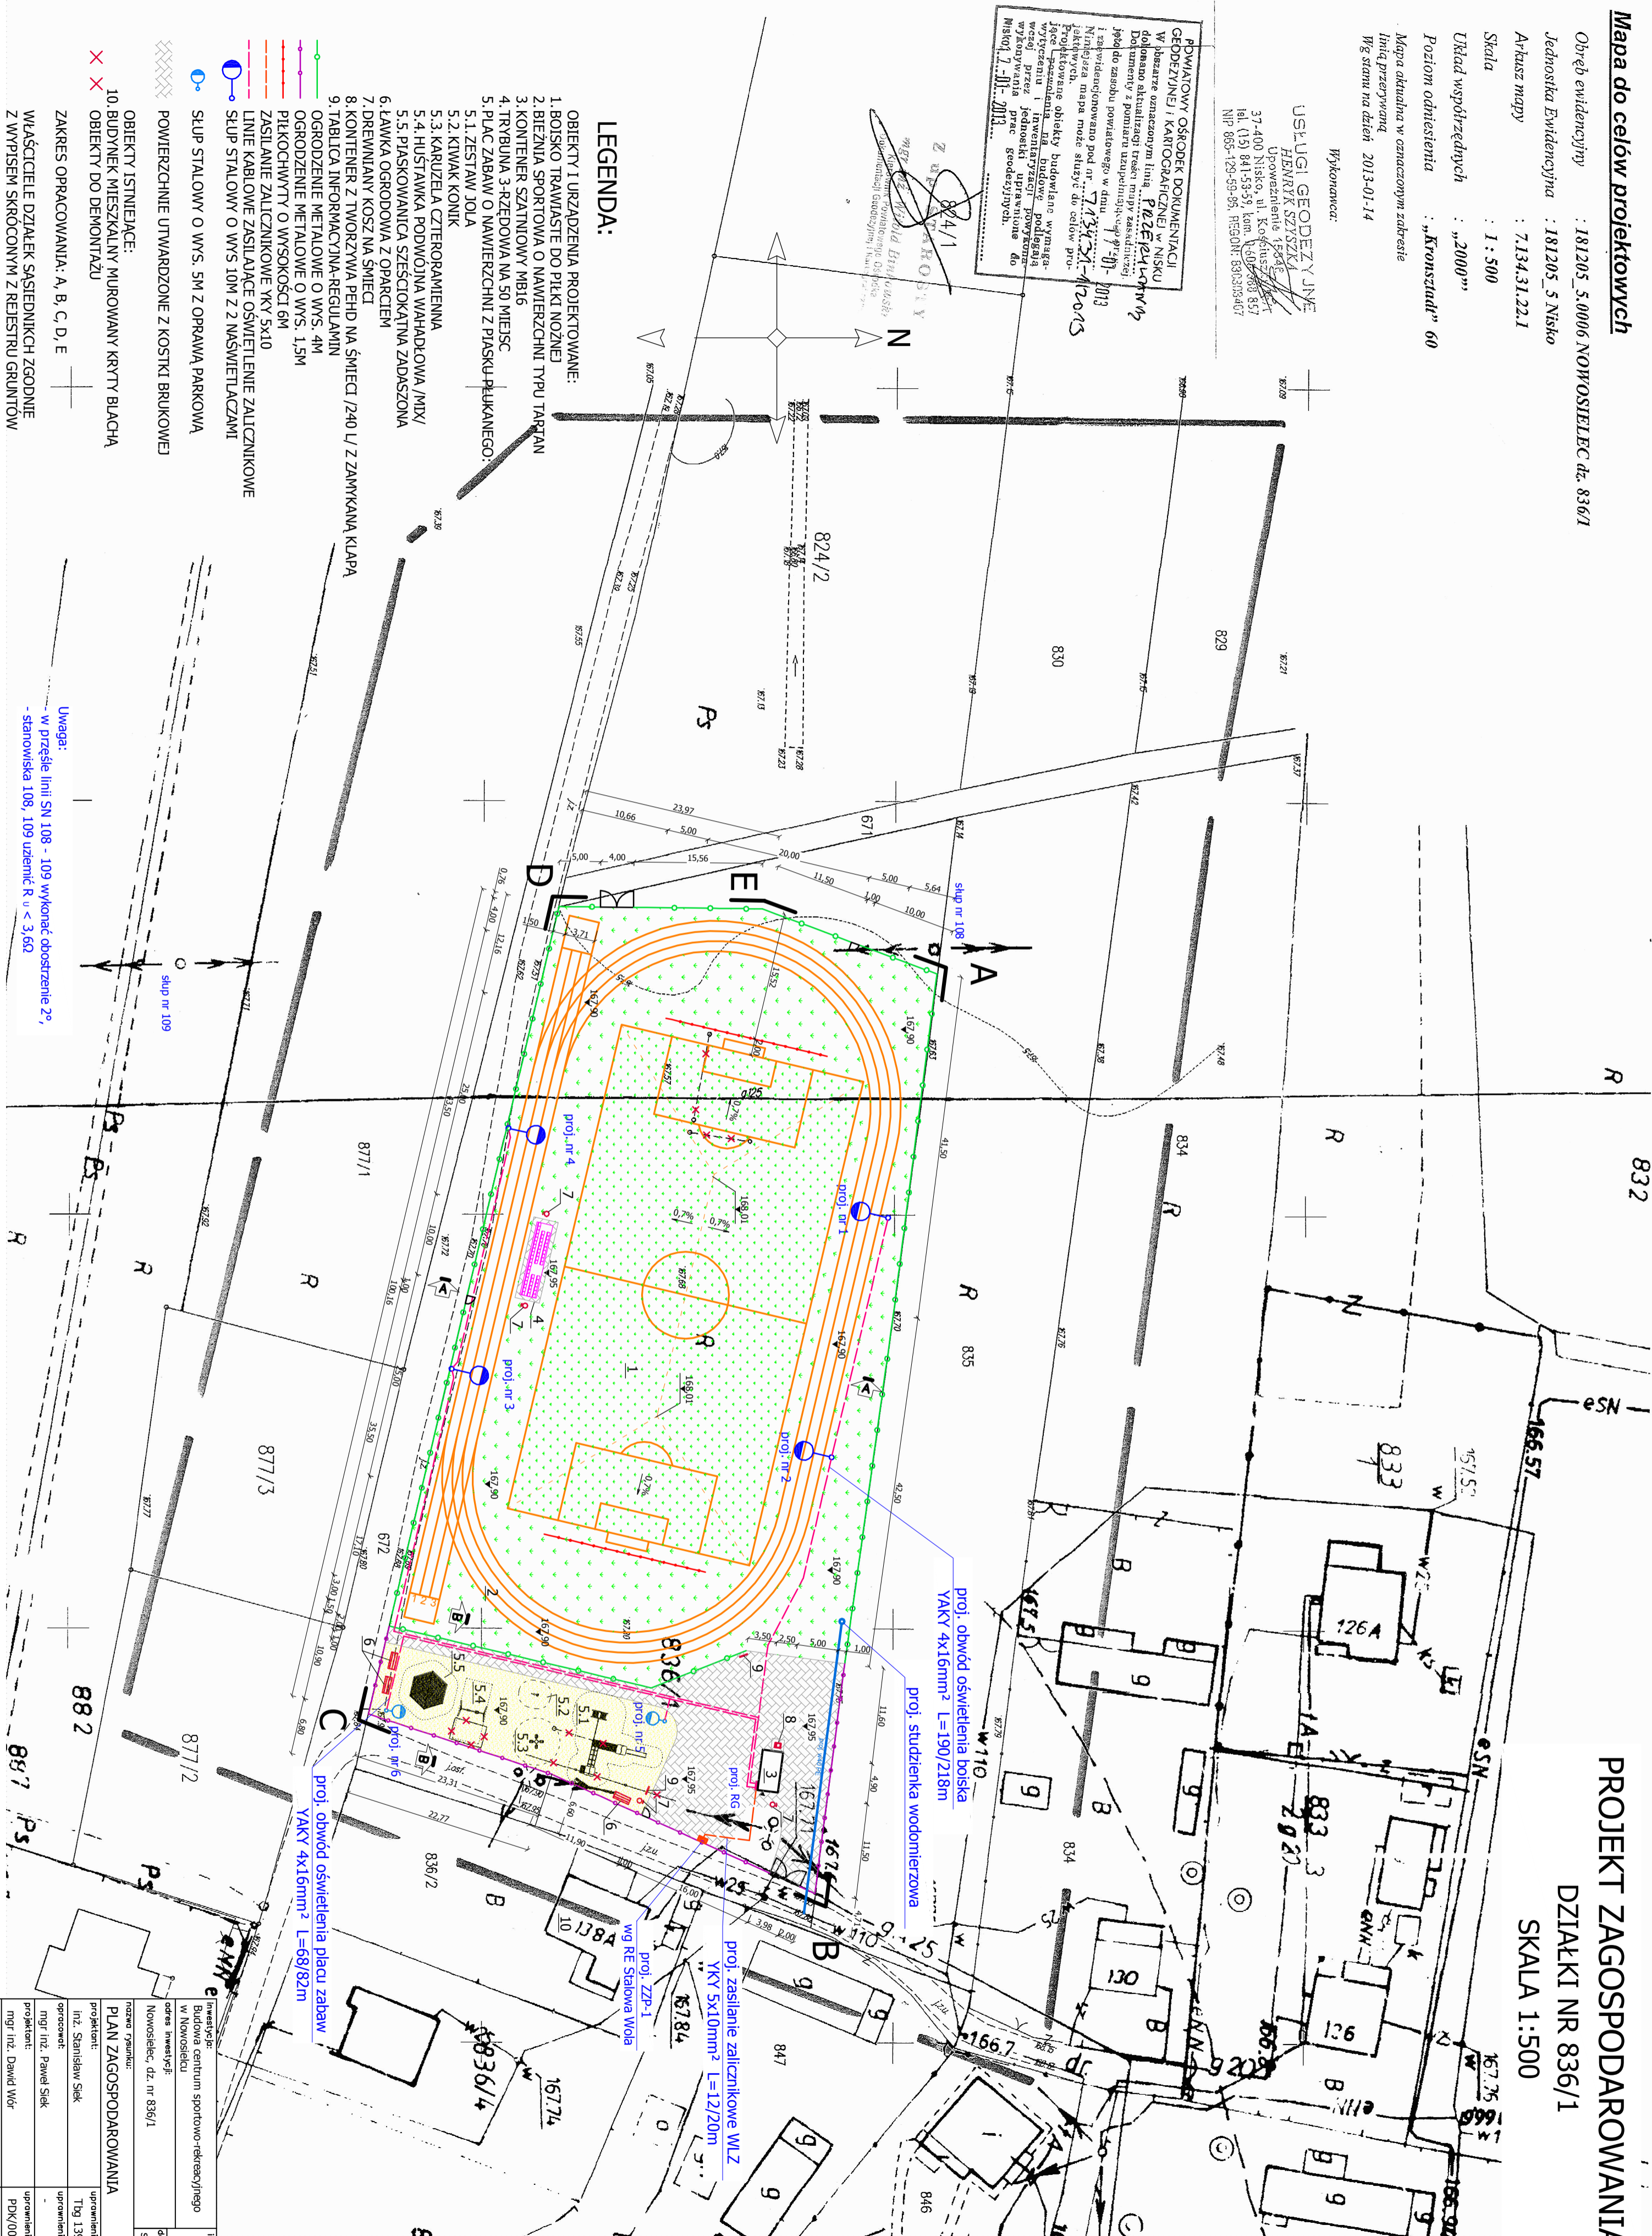

inwestycja:	inwestor:
Budowa centrum sportowo-rekreacyjnego w Nowosielcu	Gmina Mińsko Nisko, Plac Wolności 14
adres inwestycji:	data:
Nowosielec, dz. nr 836/1	styczeń 2013
rozmiar projektu:	nr projektu:
PLAN ZAGOSPODAROWANIA	A1
projektant:	uprawnienie:
inż. Stanisław Siek	Tbg 139/94
opracował:	uprawnienia:
inż. r. inż. Paweł Siek	-
projektant:	uprawnienia:
inż. r. inż. Dariusz Wójt	PDK/0079/PWOE/12
sponsor:	uprawnienie:
dr inż. Antoni Pęgiel	1111/72-Rz
podpis:	podpis: