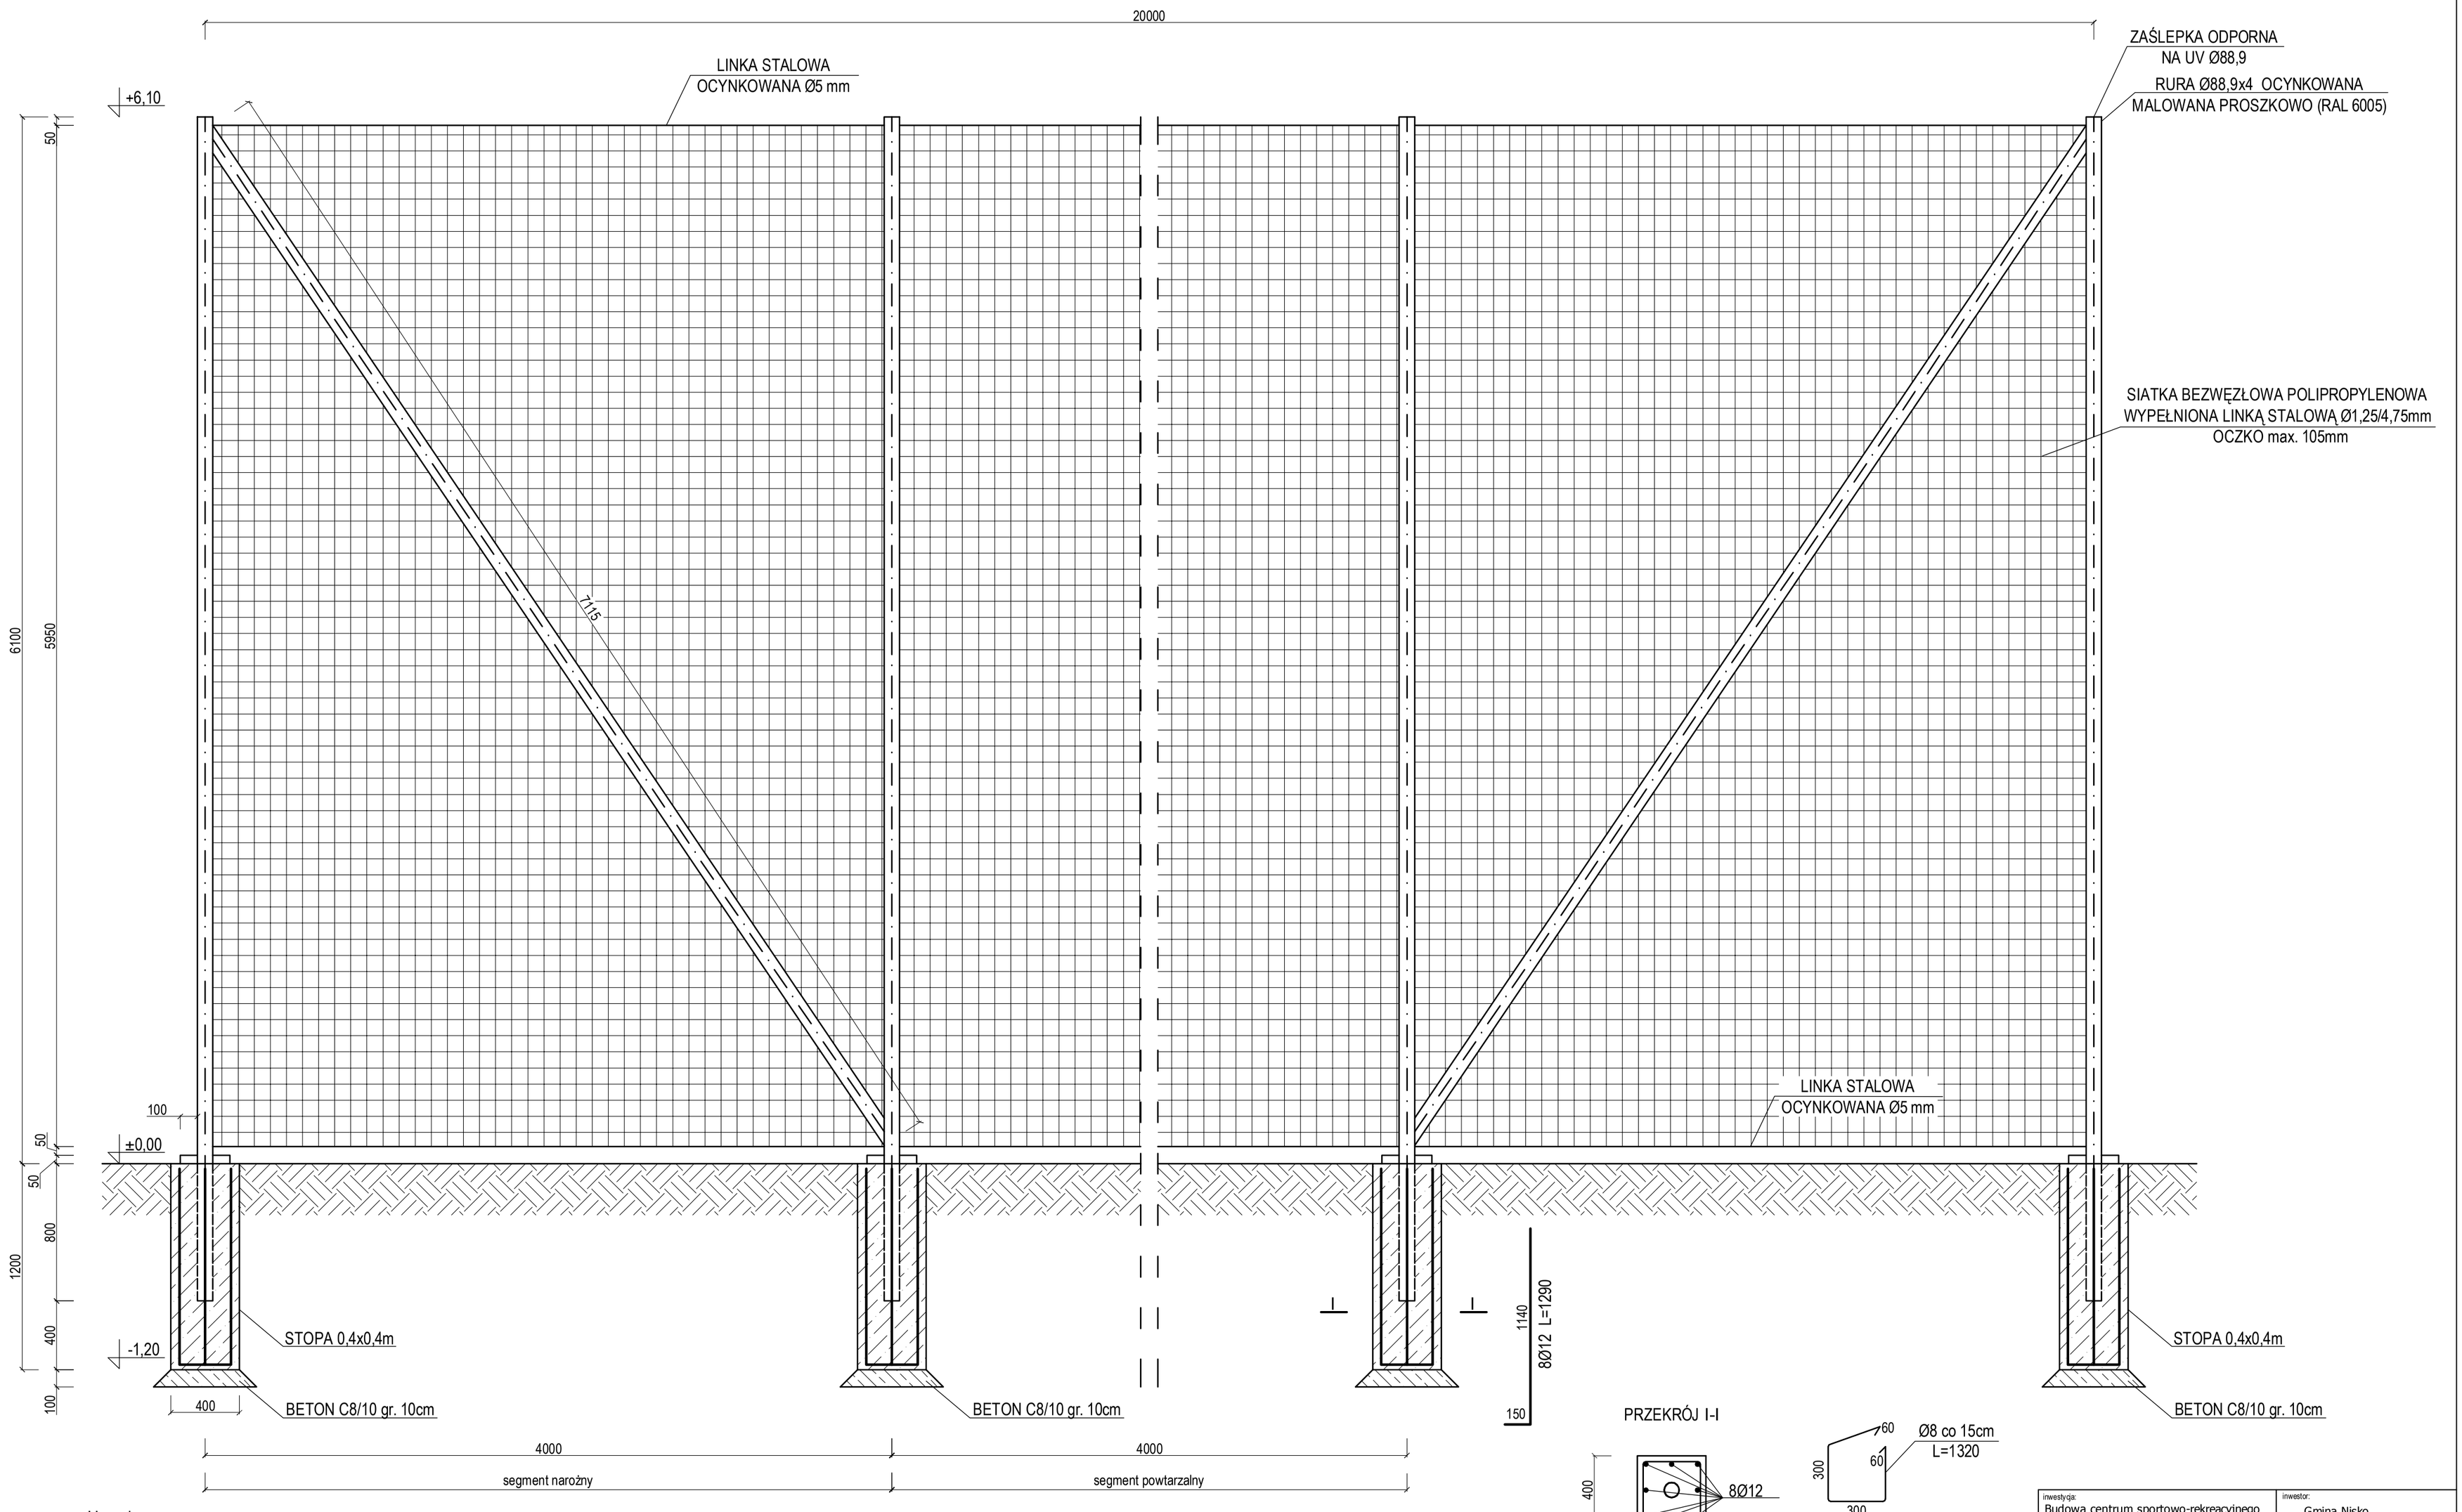

Uwagi:
- wszystkie elementy zewnętrzne projektuje się z elementów stalowych ocynkowanych malowanych proszkowo na kolor RAL6005,
- spawy elementów stalowych należy wyszlifować,
- wszystkie wymiary należy sprawdzić na budowie,
- wszelkie roboty budowlane winny być prowadzone zgodnie ze sztuką budowlaną

inwestycja: Budowa centrum sportowo-rekreacyjnego w Nowosielcu		inwestor: Gmina Nisko Nisko, Plac Wolności 14
adres inwestycji: Nowosielec, dz. nr 836/1		data: styczeń 2013 / skala: 1:25
nazwa rysunku: PIŁKOCHWYTY		nr rysunku: A10
projektant: inż. Stanisław Siek	uprawnienia: Tbg 139/94	podpis:
opracował: mgr inż. Paweł Siek	uprawnienia: -	podpis: